


Uwagi:
1. Rzutki należy rozpatrywać łącznie z pozostałą częścią dokumentacji projektowej.

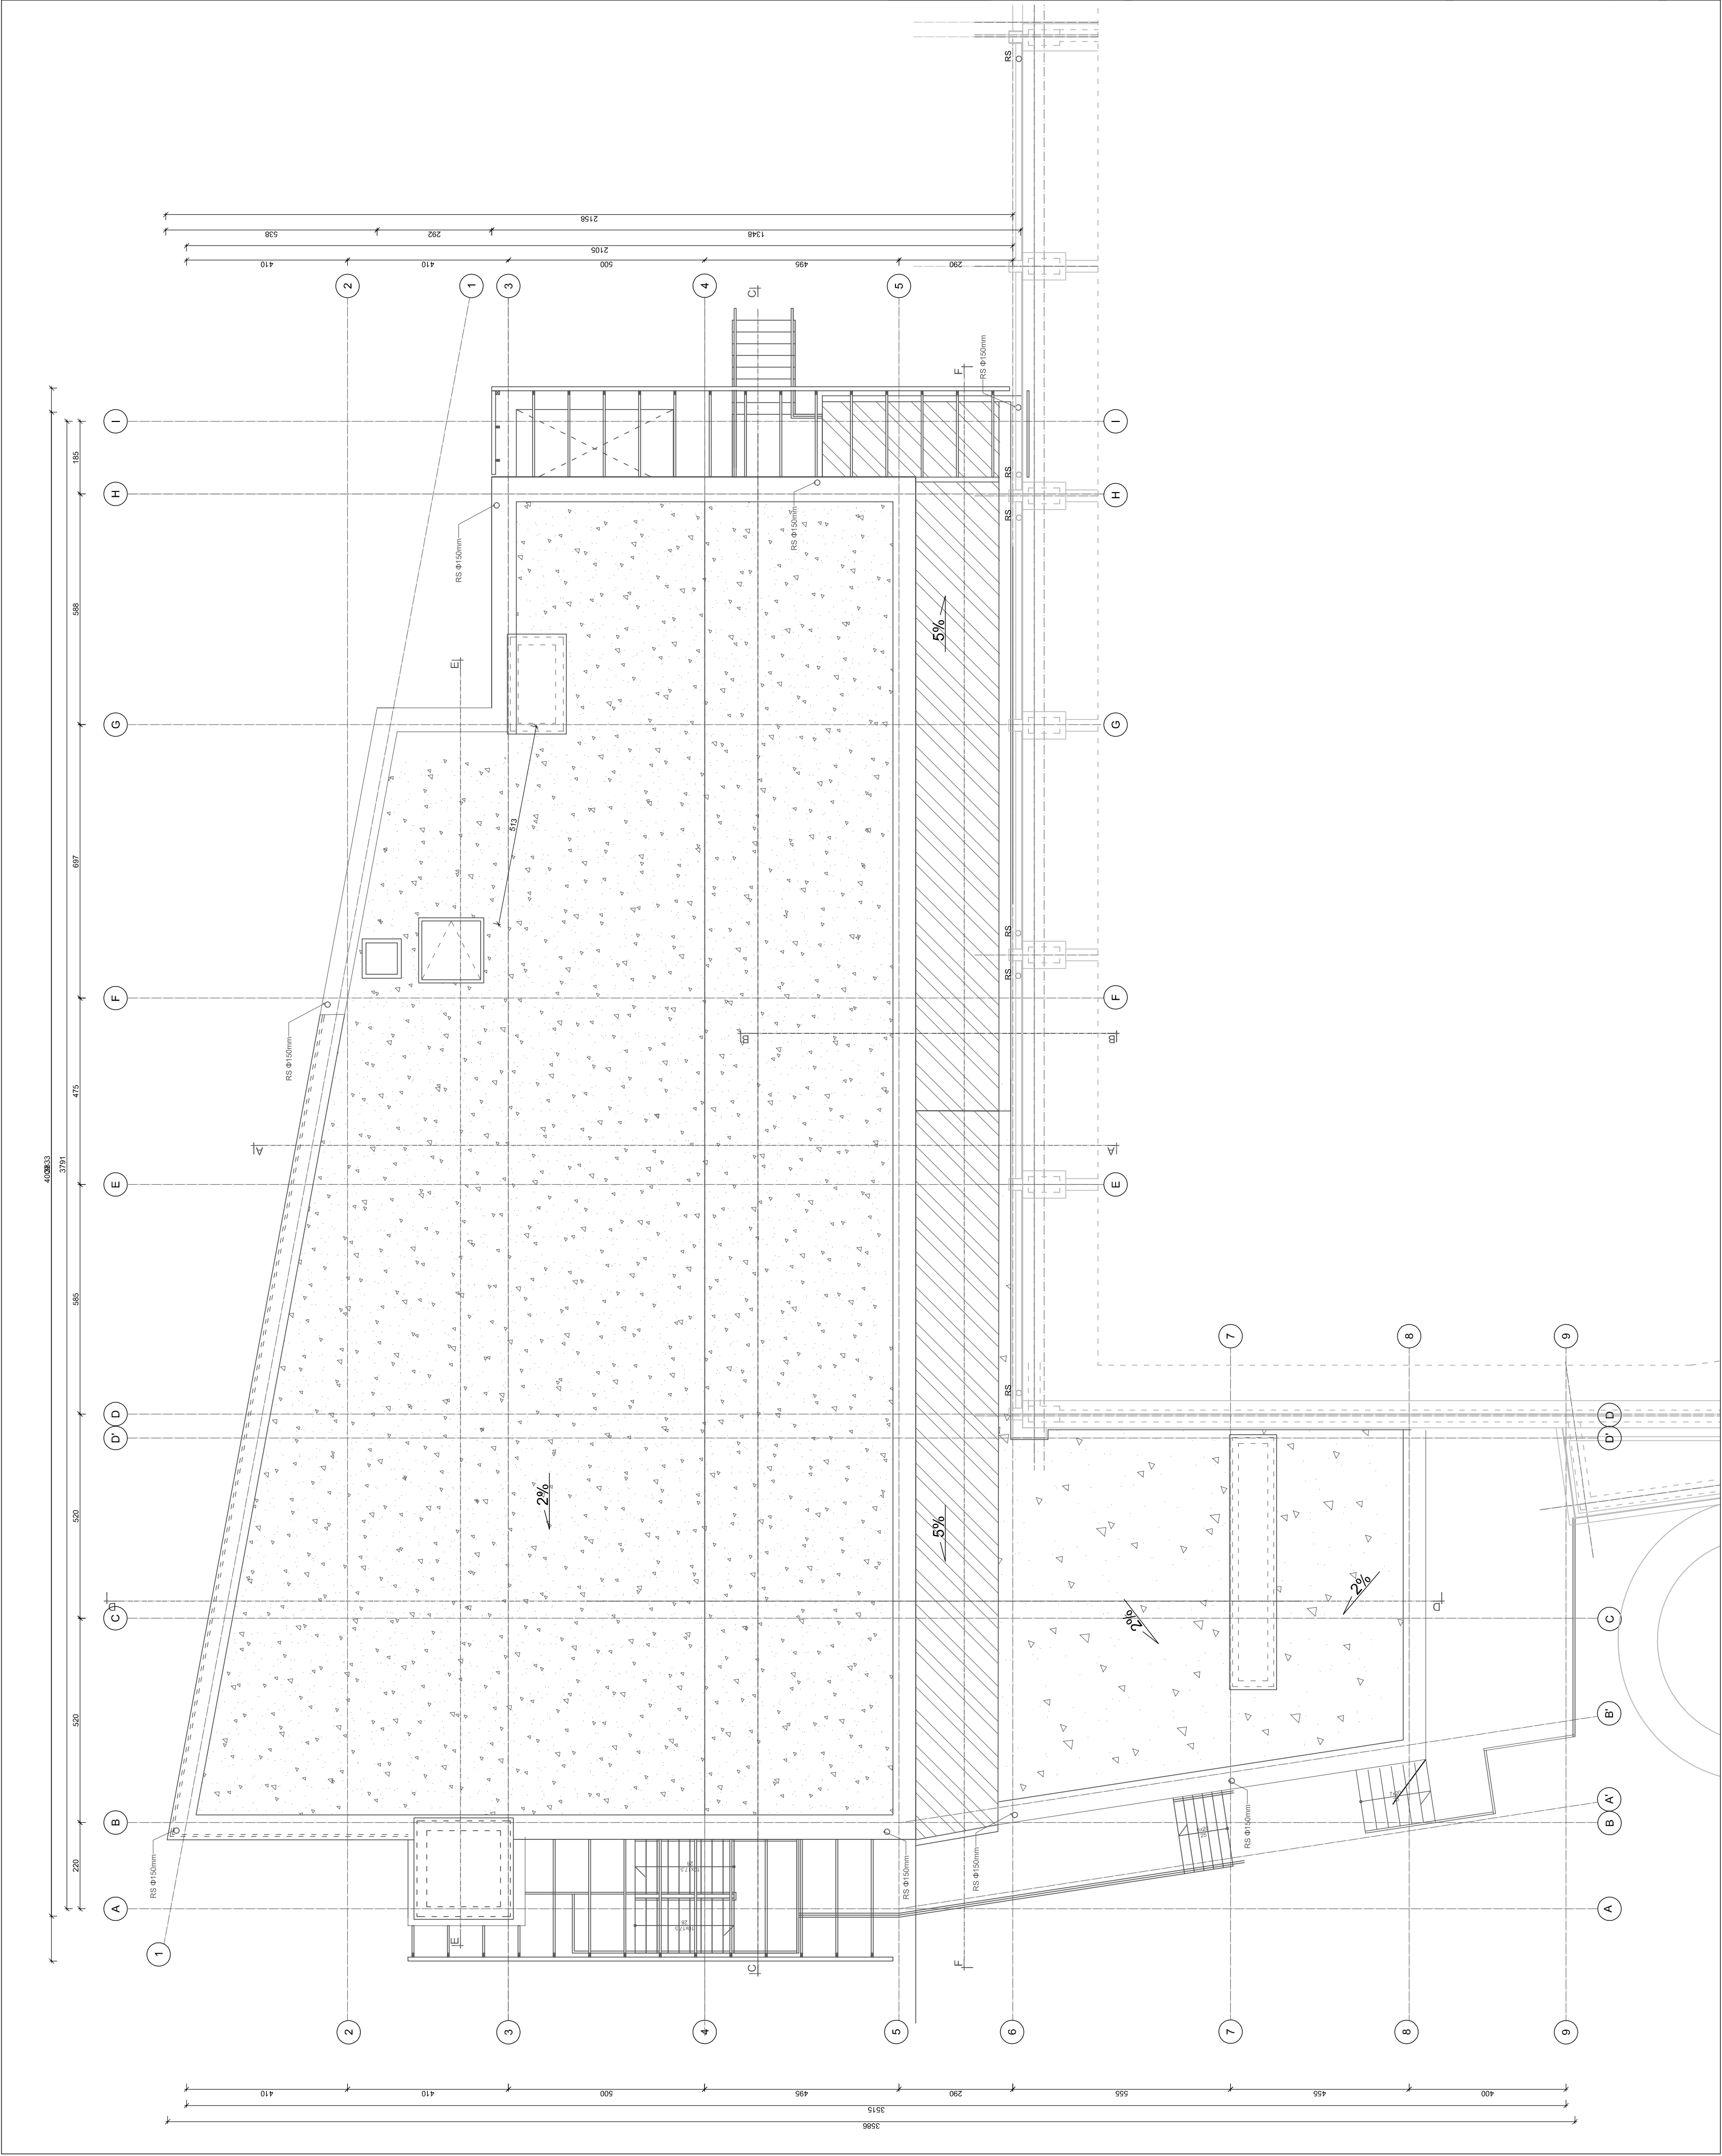

ARM

PROJEKTOWANIE ARCHYTEKTONICZNE
WYCENA NIERUCHOMOŚCI
ANNA BARTOSZ MICHAŁSKA S. C.
UL. CZARNIECKIEGO 22A, 144-100 GLIWICE
TEL. 33 331 80 43
WWW.ABM.GLIWICE.PL
facebook.com/abm.gliwice

"ROZBUDOWA KRYTEJ
PŁYWAJNI W MIEJSCOWOŚCI
CHEŁMIEC"

Adres obiektu:
ul. Marcinkowska 9
33-395 Chelmieć
Zielonogóra

Gmina Chelmieć
ul. Papieska 2
33-395 Chelmieć

Stadium:
PROJEKT BUDOWLANY
PB/PFU

Brutto:
ARCHYTEKTONICZNA

Rysunek:
PROJEKT
RZUT DACHU

Nr formy:
II.A
Skala:
1:100
Wzrost:
W.1
Data:
03/2017
Nr rysunku:
A-12

Wydanie rysunku z kolejnym numerem wersji powoduje
unieważnienie wszystkich poprzednich wydań

Imię i nazwisko:
Podpis:
Nr uprawnień:

Projektant:
Bartosz Michałski
33/SLOK/2011/II
w spec. architektonicznej

Współautor:
Przemysław Wach

Nr rz. arch.

—

—

—

Sprawdza:
—

Nr rz. arch.

—

—

—

Wszystkie bieżące rysunki, edycje oraz wszystkie inne informacje
opublikowane na niniejszych stronach podlegają prawom
autorskim firmy. Wszelkie kopiowanie, rozpowszechnianie
lub inne wykorzystanie bez zezwolenia firmy jest zabronione.

