

MAPA DO CELÓW PROJEKTOWYCH
powstała jako opracowanie jednostkowe

skala 1:500


woj. małopolskie sek.m. zasadn:183.222.23, 183.222.24
pow. nowosądecki ukł. współrz: "1965"
gm. Chelmiec (121002.2) ukł. wys: "Kronsztadt"
obr. Niskowa (0015) ID: GEO.6640.8717.2020
dz. 805

USŁUGI GEODEZYJNE
mgr inż. Marek Torleaga
33-322 Korzenna, Siedlce 129
tel. (019) 440-99-98, kom. 639 729 672
NIP 814-113-06-21, REGON 120389112

sporządził: dn. 29.01.2021r.

— nie badano obciążęń służebnościami

BILANS TERENU DLA SYMBOLU "MN":			
POWIERZCHNIA ZABUDOWY	1282,71 m ²	23,5 %	
UTWARDZONY DOJAZD I DOJŚCIE	1775,16 m ²	33,0 %	
POWIERZCHNIA BIOLOGICZNIE CZYNNA	2940,33 m ²	43,5 %	
ŁĄCZNE POW. DZIAŁEK	5378,20 m ²	100,0 %	
DO WYŁĄCZENIA Z PRODUKCJI ROLNEJ GRUNT KLASY RIIB O POWIERZCHNI 487 m ²			
WSKAŹNIK INTENSYWNOŚCI ZABUDOWY:			
2413,48 m ² / 5378,20 m ² = 0,45 (<0,5)			

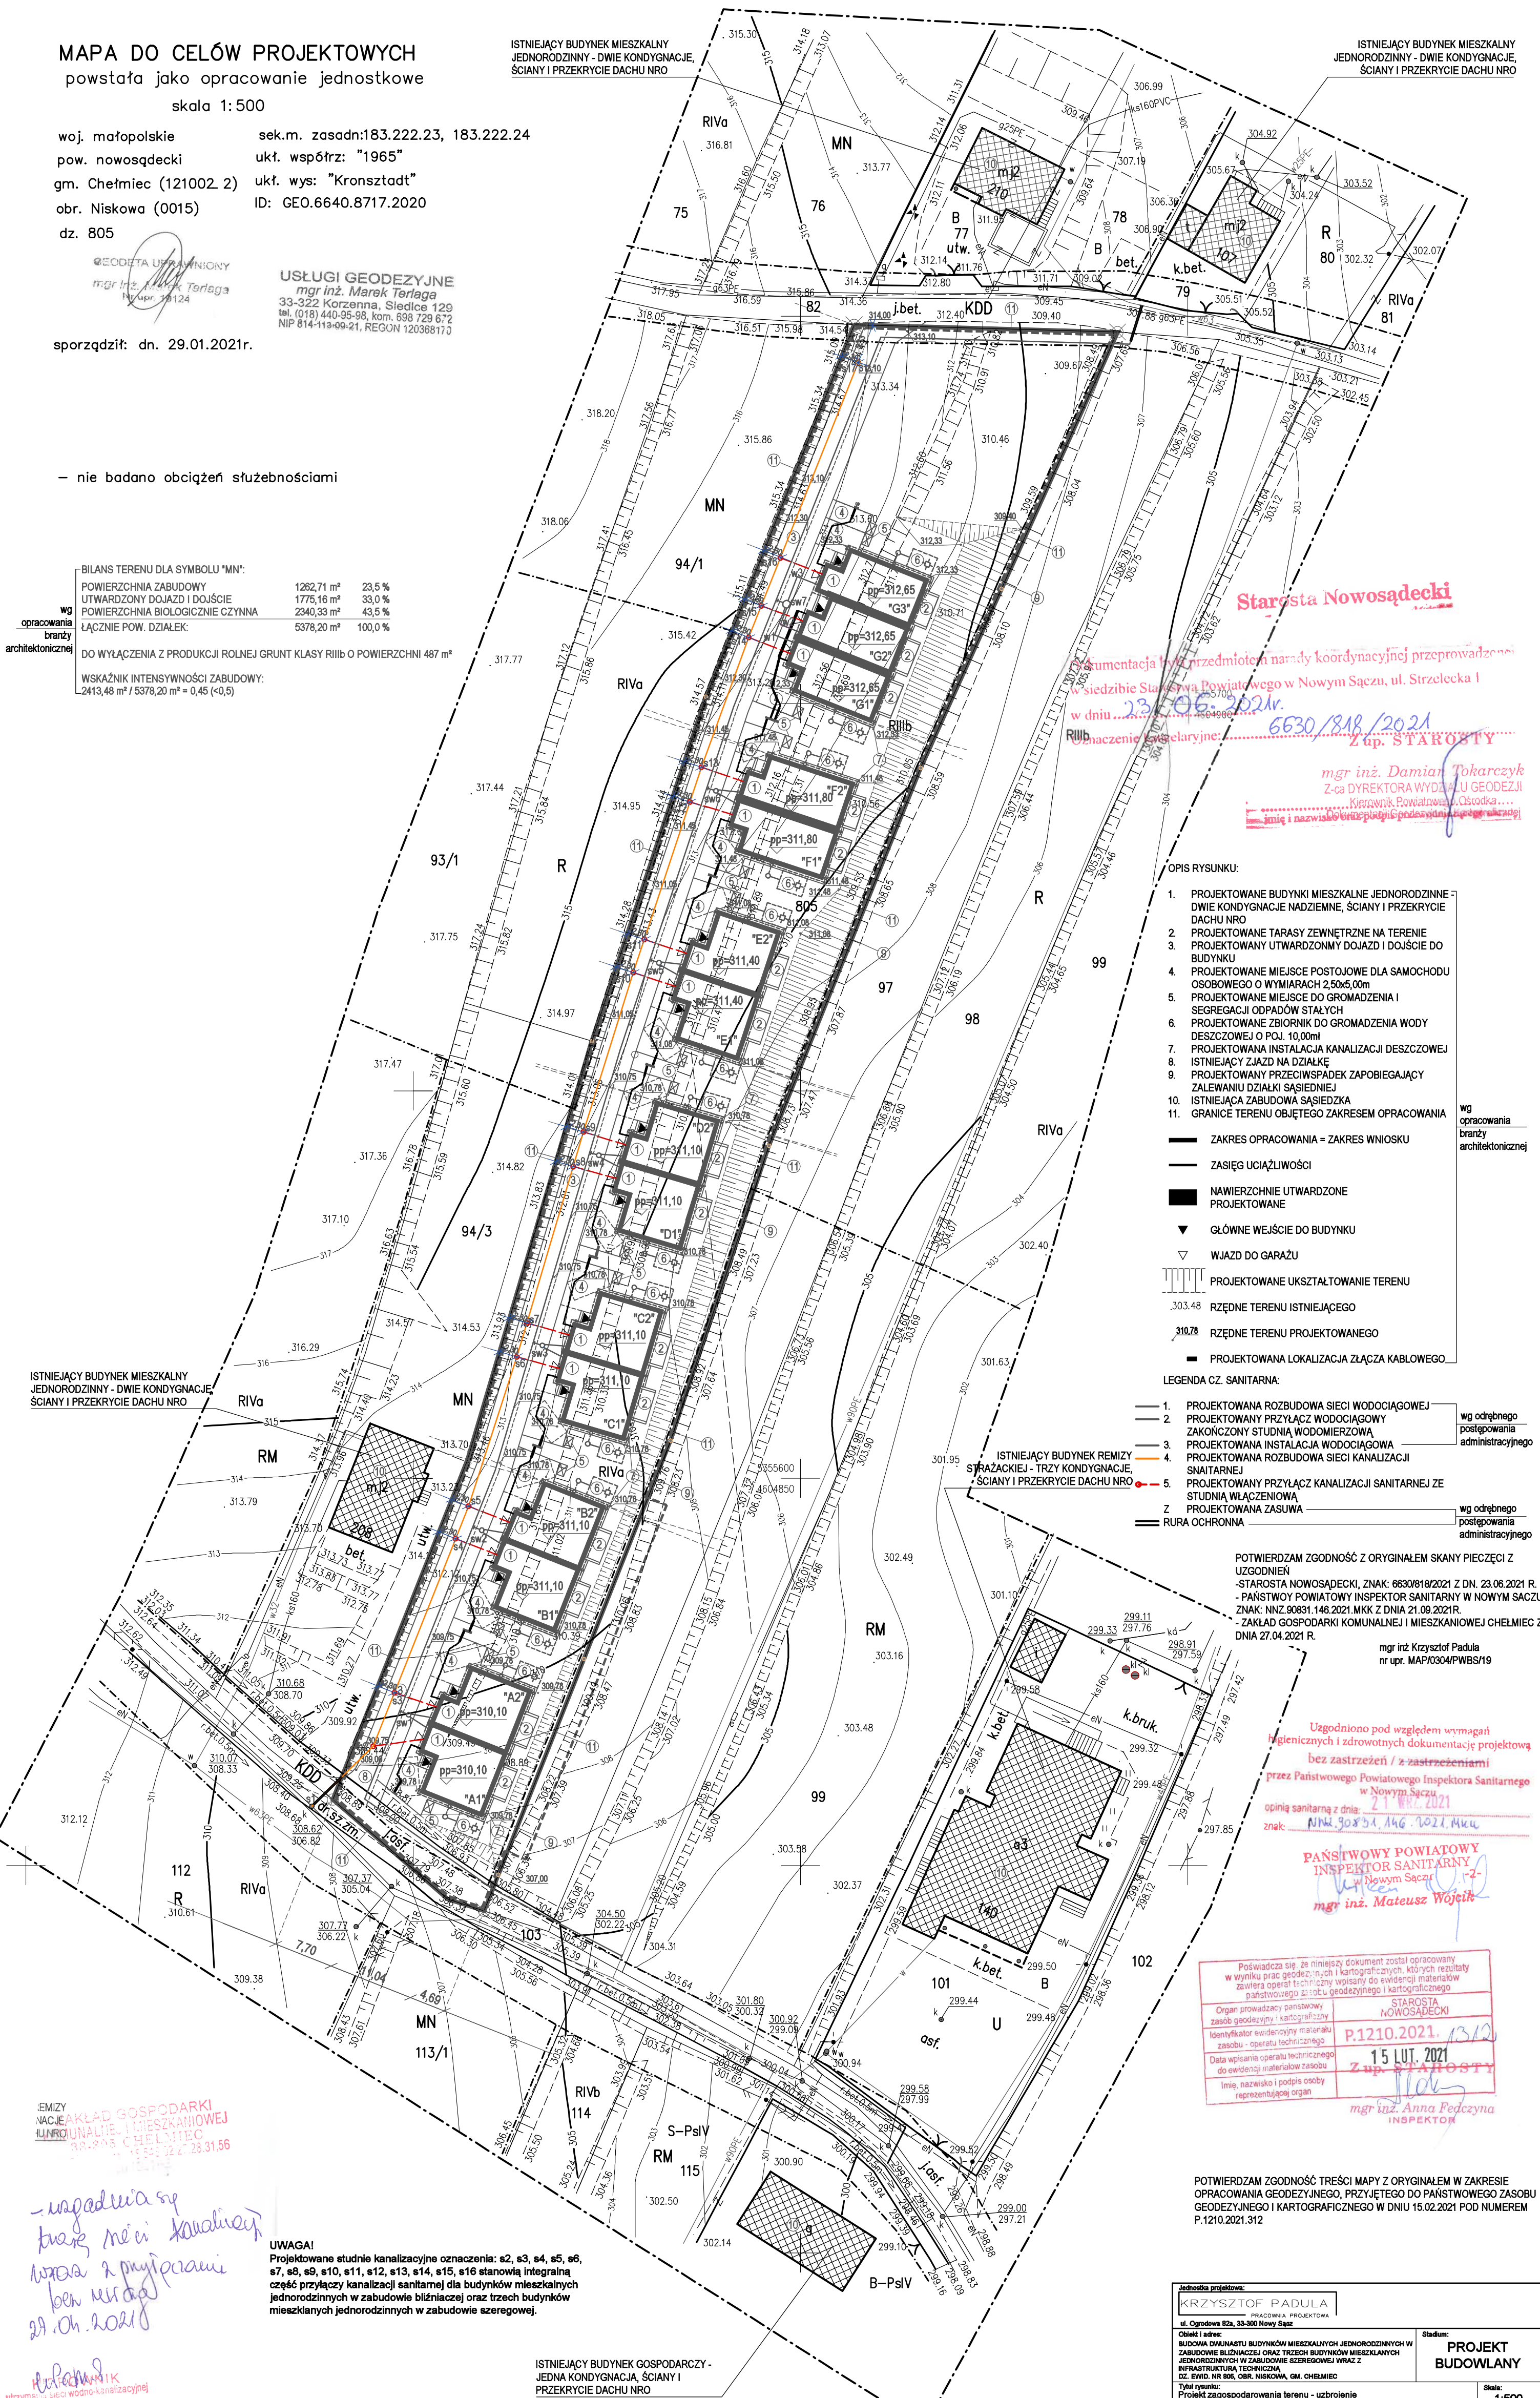

OPIS RYSUNKU:

- PROJEKTOWANE BUDYNKI MIESZKALNE JEDNORODZINNE - DWIE KONDYGNACJE NADZIEMNE, ŚCIANY I PRZKRYCIE DACHU NRO
- PROJEKTOWANE TARASY ZEWNĘTRZNE NA TERENIE
- PROJEKTOWANY UTWARDZONY DOJAZD I DOJŚCIE DO BUDYNKU
- PROJEKTOWANE MIEJSCE POSTOJOWE DLA SAMOCHODU OSOBOWEGO O WYMIARACH 2,5x5,0m
- PROJEKTOWANE MIEJSCE DO GROMADZENIA I SEGREGACJI ODPADÓW STAŁYCH
- PROJEKTOWANE ZBIORNIK DO GROMADZENIA WODY DESZCZOWEJ O POJ. 10,0m³
- PROJEKTOWANA INSTALACJA KANALIZACJI DESZCZOWEJ
- ISTNIEJĄCY ZAJAZD NA DZIAŁKĘ
- PROJEKTOWANY PRZEWIDZANE ZAPOBIEGAJĄCY ZALEWANI DZIAŁKI SĄSIEDZIEJ
- ISTNIEJĄCA ZABUDOWA SĄSIEDZKA
- GRANICE TERENU OBYJĘTEGO ZAKRESEM OPRAWNIANIA

LEGENDA CZ. SANITARNA:

- PROJEKTOWANA ROZBUDOWA SIECI WODOCIĄGOWEJ
- PROJEKTOWANY PRZYŁĄCZ WODOCIĄGOWY ZAKOŃCZONY STUDIUM WODMIERZOWĄ
- PROJEKTOWANA INSTALACJA WODOCIĄGOWA SANITARNEJ
- PROJEKTOWANA ROZBUDOWA SIECI KANALIZACJI SANITARNEJ
- PROJEKTOWANY PRZYŁĄCZ KANALIZACJI SANITARNEJ ZE STUDIUM WŁĄCZENIOWĄ
- PROJEKTOWANA ZASUWA
- RURA OCHRONNA

POTWIERDZAM ZGODNOŚĆ Z ORYGINAŁEM SKANY PIĘCZĘCI Z UZGODNIEN
- STAROSTA NOWOSĄDECKI, ZNAK: 6630818/2021 Z DN. 23.06.2021 R.
- PAŃSTWOWY POWIATOWY INSPEKTOR SANITARNY W NOWYM SĄCZU, ZNAK: HN.30831.146.2021 MUK Z DN. 21.06.2021 R.
- ZAKŁAD GOSPODARKI KOMUNALNEJ I MIESZKANIOWEJ CHELMIEC Z DN. 27.04.2021 R.

Uzgodniono pod względem wymagań higienicznych i zdrowotnych dokumentację projektową bez zastrzeżeń / z zastrzeżeniami przez Państwowego Powiatowego Inspektora Sanitarnego w Nowym Sączu
opinią sanitarną z dnia 21.06.2021 r.
znak: HN.30831.146.2021 MUK

PAŃSTWOWY POWIATOWY INSPEKTOR SANITARNY w Nowym Sączu
mgr inż. Mateusz Wojcik

Powiadach się, że niniejszy dokument został opracowany w wyniku pracy geodetycznej i kartograficznej, których rezultaty zawiera opisanie techniczne, w tym do ewidencji terenowej, planimetrycznej i kartograficznej.	STAROSTA NOWOSĄDECKI
Organ prowadzący planimetryczny i kartograficzny zespół geodetyczny i kartograficzny	P.1210.2021
Identyfikacja i opisanie terenowej planimetrycznej i kartograficznej zespołu - operacji technicznej	15 LUT. 2021
Data wpisania operacji technicznej do ewidencji terenowej planimetrycznej i kartograficznej	Z up. STAROSTY
Imię, nazwisko i podpis osoby reprezentującej organ	mgr inż. Anna Fedczyńska

POTWIERDZAM ZGODNOŚĆ TREŚCI MAPY Z ORYGINAŁEM W ZAKRESIE OPRAWNIANIA GEODEZYJNEGO, PRZYJĘTEGO DO PAŃSTWOWEGO ZASOBU GEODEZYJNEGO I KARTOGRAFICZNEGO W DNIU 15.02.2021 POD NUMEREM P.1210.2021.312

Jednostka projektowa:	
KRYSZTOF PADULA	
ul. Ogrodowa 33a, 33-300 Nowy Sącz	
Obiekt i adres:	Stadium:
BUDOWA DWUKATU BUDYNKÓW MIESZKALNYCH JEDNORODZINNYCH W ZABUDOWIE BŁOCZĄCZKI ORAZ TRZECH BUDYNKÓW MIESZKALNYCH JEDNORODZINNYCH W ZABUDOWIE DESZCZOWEJ WŁĄCZ. Z NIEKORZYSTANIEJ WYKONANIEJ	PROJEKT BUDOWLANY
Typ opracowania:	
Projekt zagospodarowania terenu - uzbrojenie	
Skala:	
1:500	
Projektant:	Sprowadzający:
mgr inż. Krzysztof Padula	mgr inż. Maciej Olszowski
uprawnienia budowlane do projektowania bez ograniczeń w specjalności: sanitarna nr MAP0304FWBS18	uprawnienia budowlane do projektowania bez ograniczeń w specjalności: sanitarna nr MAP0314FWBS16
Data:	
03.2021	
Numer rysunku:	
IS-01	