


ZMIANA MIEJSCOWEGO PLANU ZAGOSPODAROWANIA PRZESTRZENNEGO  
W GMINIE CHEŁMIEC - wieś Krasne Potockie, część działki nr 399/4

Załącznik Nr 1 do uchwały Nr.....  
Rady Gminy Chełmec z dnia .....

RYСУNEK PLANU NR 1

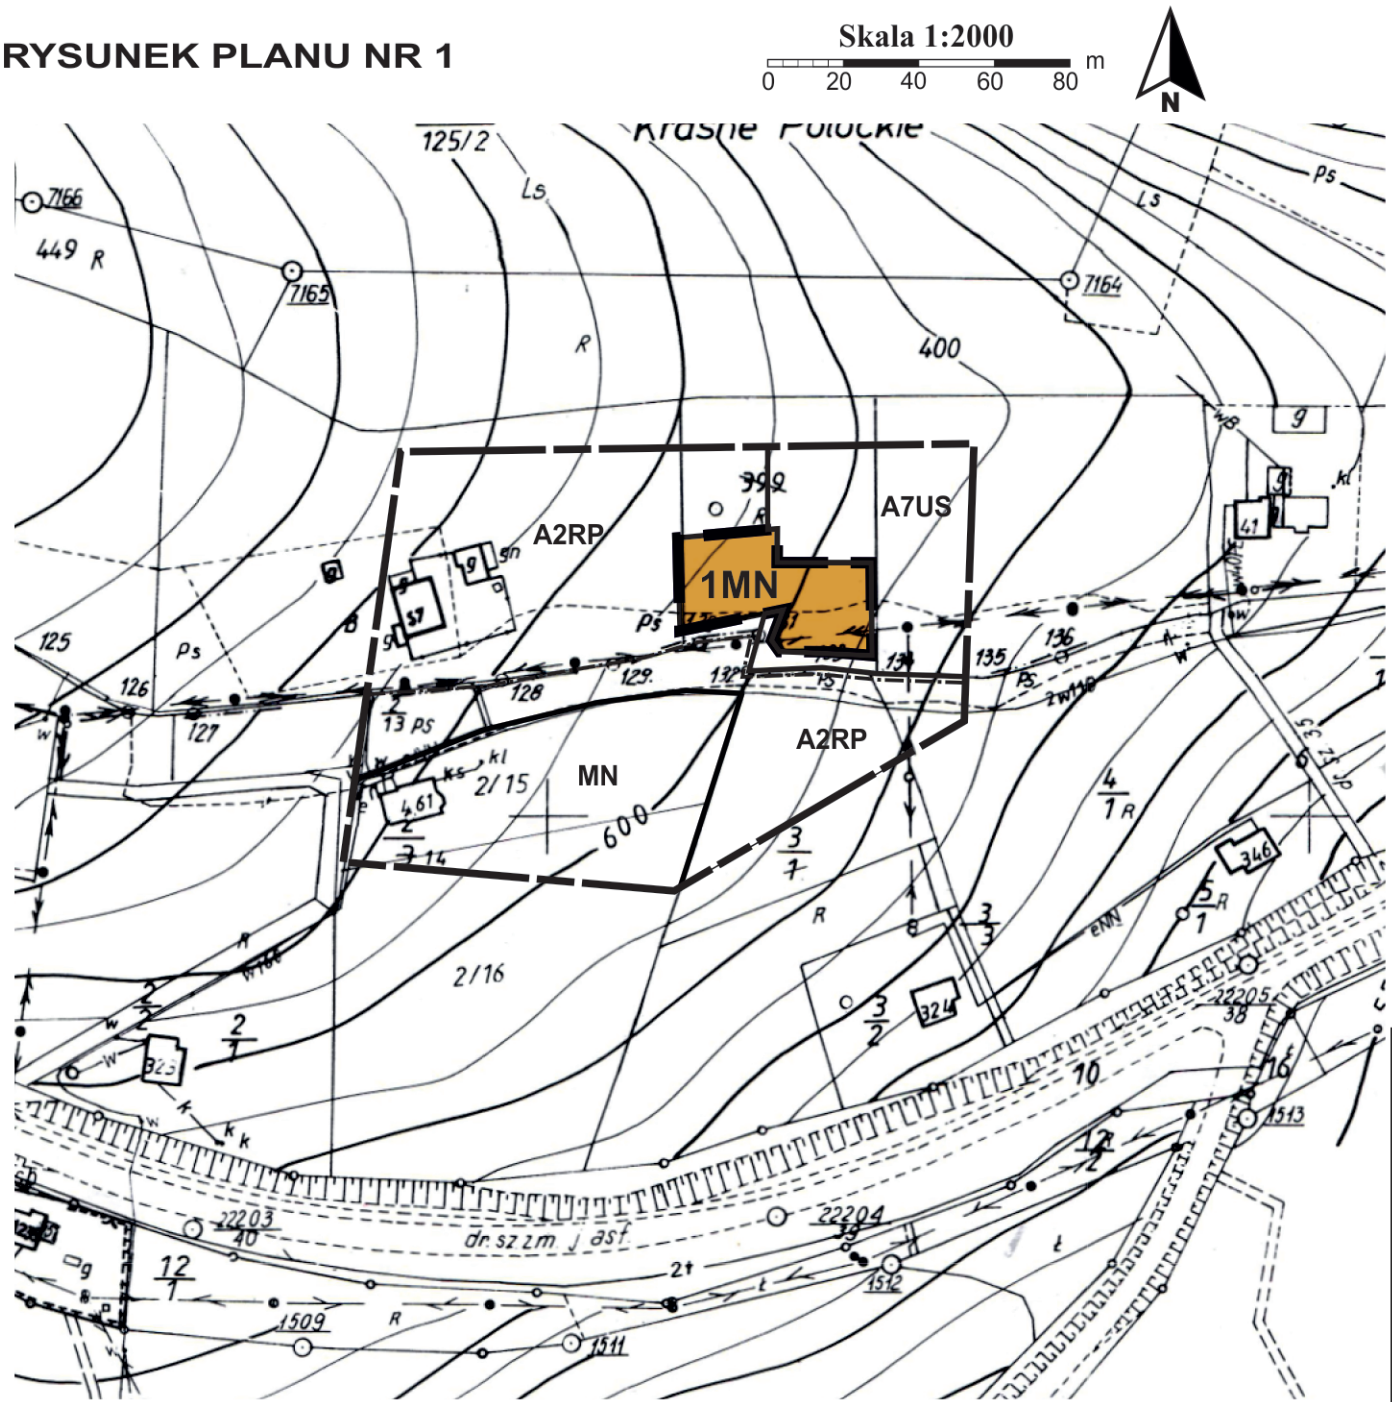

Źródło pochodzenia mapy: państwowy zasób geodezyjny i kartograficzny prowadzony przez Starostę Nowosądeckiego.  
Układ współrzędnych mapy ETRS89/POLAND CS 2000 ZONE 7 ID EPSG: 2178

LEGENDA

- Granica analizowanego otoczenia
- Granica wsi

Ustalenia planu

- Granica obszaru objętego planem
- Linie rozgraniczające tereny o różnym przeznaczeniu lub różnych zasadach zagospodarowania
- 1MN Tereny zabudowy mieszkaniowej jednorodzinnej

Informacja o ustaleniach obowiązujących planów w granicach analizowanego otoczenia (poza granicami opracowania zmiany planu)

- Linie rozgraniczające tereny o różnym przeznaczeniu
- A7US Tereny sportu i rekreacji
- MN Tereny zabudowy mieszkaniowej jednorodzinnej
- A2RP Tereny rolne

Wyrys ze studium uwarunkowań i kierunków zagospodarowania przestrzennego gminy Chełmec, uchwalonego uchwałą nr XV/294/2020 Rady Gminy Chełmec z dnia 20.01.2020r.



Z uwagi na skalę rysunku Studium dopuszcza się w miejscowych planach zagospodarowania przestrzennego korygowanie do 30 m ostatecznych przebiegów linii rozgraniczających pomiędzy terenami o różnym przeznaczeniu lub różnych zasadach zagospodarowania, w zależności od zaistniałych uwarunkowań i potrzeb, których nie można było przewidzieć na etapie sporządzania studium uwarunkowań i kierunków zagospodarowania przestrzennego.