

**UCHWAŁA Nr XXIV/582/2021**  
**RADY GMINY CHEŁMIEC**  
z dnia 23 marca 2021 r.

**w sprawie:** przystąpienia do zmiany planu zagospodarowania przestrzennego „Chelmiec V” w Gminie Chelmiec obejmującego część działki nr 15 położonej w obrębie Januszowa.

Działając na podstawie art. 18 ust. 2 pkt. 5 ustawy z dnia 8 marca 1990 r. o samorządzie gminnym (t.j. Dz. U. z 2020 poz. 713 ze zm), art. 3 ust. 1, art. 14 ustawy z dnia 27 marca 2003 r. o planowaniu i zagospodarowaniu przestrzennym (t.j. Dz. U. z 2020 r. poz. 293 ze zm.) - Rada Gminy Chelmiec, na wniosek Wójta Gminy Chelmiec uchwala co następuje:

§ 1.

1. Przystępuje się do sporządzenia zmiany miejscowego planu zagospodarowania przestrzennego „Chelmiec V” w Gminie Chelmiec – zatwierdzonego uchwałą Rady Gminy Chelmiec Nr XX(163)2004 z dnia 24 maja 2004 roku (Dziennik Urzędowy Województwa Małopolskiego z dn. 9.08.2004 r. Nr 222/2004 poz. 2514 z późn. zm.) tekst jednolity dot. części tekstowej planu (Dz. U. z dn. 30.05.2018 r. poz. 3928), obejmującego część działki nr 15 położonej w obrębie Januszowa.
2. Granice opracowania zostały określone na załączniku graficznym Nr 1, stanowiącym integralną część niniejszej uchwały.

§ 2.

Zmiana planu wymieniona w § 1 zostanie sporządzona w oparciu o Studium uwarunkowań i kierunków zagospodarowania przestrzennego Gminy Chelmiec – zatwierdzone Uchwałą Rady Gminy Chelmiec Nr XV/294/2020 z dnia 20 stycznia 2020 r.

§ 3.


Wykonanie niniejszej uchwały powierza się Wójtowi Gminy Chelmiec.

§ 4.

Uchwała wchodzi w życie z dniem podjęcia.

**Przewodniczący Rady Gminy**

  
Wiesław Szoldrowski

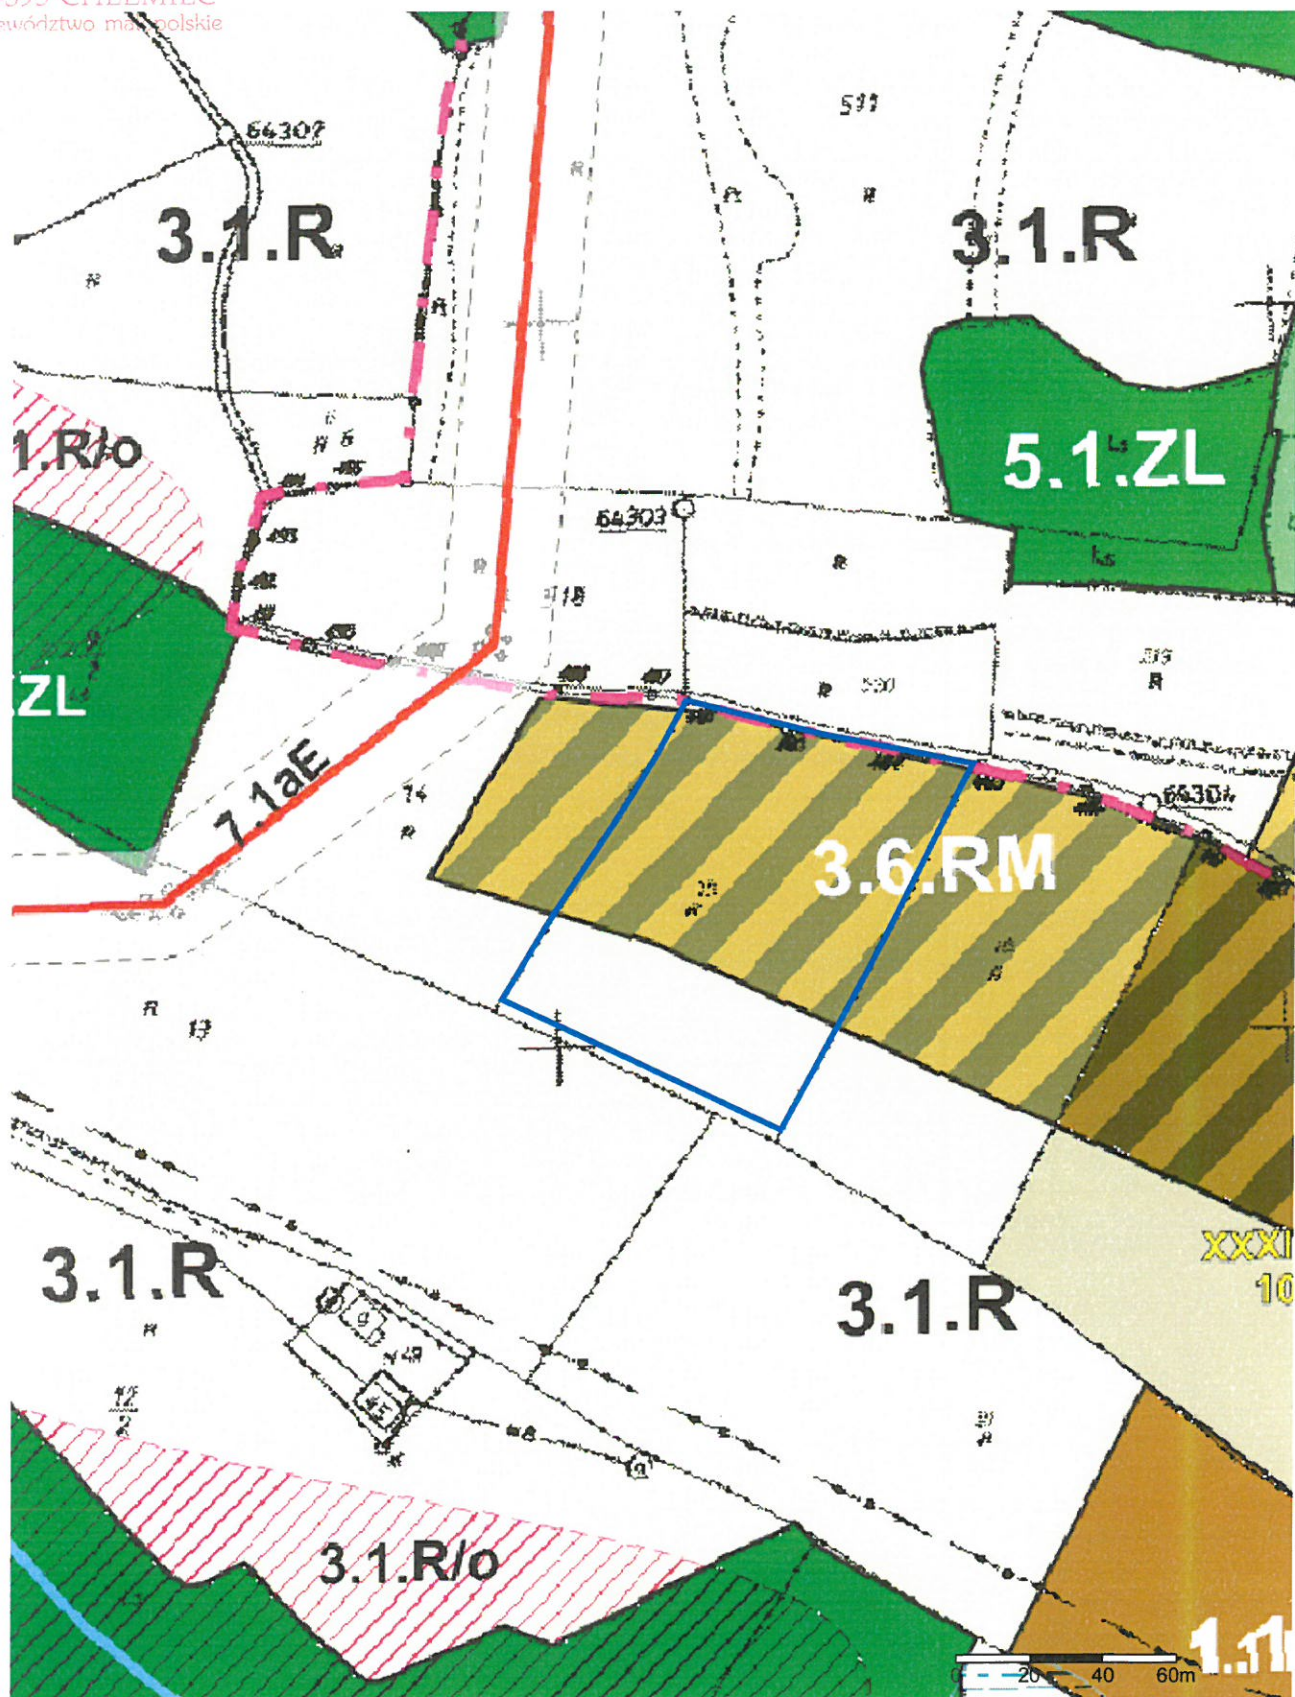

Załącznik nr 1  
do Uchwały Rady Gminy Chełmiec  
nr XXIV/582/2021  
z dnia 23 marca 2021 r.

Skala 1:2000,

Legenda:

— Granice opracowania zmiany planu zagospodarowania przestrzennego

PRZEWODNICZĄCY  
RADY GMINY  
*Wiesław Szoldrowski*