

**UCHWAŁA Nr XIX/439/2020**  
**RADY GMINY CHEŁMIEC**  
z dnia 28 września 2020 r.

**w sprawie:** przystąpienia do zmiany planu zagospodarowania przestrzennego „Chełmiec VI” w Gminie Chełmiec obejmującego część działki nr 6/5 położonej w obrębie Świniarsko.

Działając na podstawie art. 18 ust. 2 pkt. 5 ustawy z dnia 8 marca 1990 r. o samorządzie gminnym (t.j. Dz. U. z 2020 poz. 713), art. 3 ust. 1, art. 14 ustawy z dnia 27 marca 2003 r. o planowaniu i zagospodarowaniu przestrzennym (t.j. Dz. U. z 2020 r. poz. 293 ze zm.) - Rada Gminy Chełmiec, na wniosek Wójta Gminy Chełmiec uchwala co następuje:

§ 1.

1. Przystępuje się do sporządzenia zmiany miejscowego planu zagospodarowania przestrzennego „Chełmiec VI” w Gminie Chełmiec – zatwierdzonego uchwałą Rady Gminy Chełmiec Nr XXXIX(354)2005 z dnia 31 sierpnia 2005 roku (Dziennik Urzędowy Województwa Małopolskiego z dn. 19.10.2005 r. Nr 563 poz. 3992 z późn. zm.) tekst jednolity dot. części tekstowej planu (Dz. U. z dn. 30.05.2018 r. poz. 3931), obejmującego część działki nr 6/5 położonej w obrębie Świniarsko.
2. Granice opracowania zostały określone na załączniku graficznym Nr 1, stanowiącym integralną część niniejszej uchwały.

§ 2.

Zmiana planu wymieniona w § 1 zostanie sporządzona w oparciu o Studium uwarunkowań i kierunków zagospodarowania przestrzennego Gminy Chełmiec – zatwierdzone Uchwałą Rady Gminy Chełmiec Nr XV/294/2020 z dnia 20 stycznia 2020 r.

§ 3.

Wykonanie niniejszej uchwały powierza się Wójtowi Gminy Chełmiec.


§ 4.

Uchwała wchodzi w życie z dniem podjęcia.

**PRZEWODNICZĄCY RADY GMINY**

  
Wiesław Szoldrowski



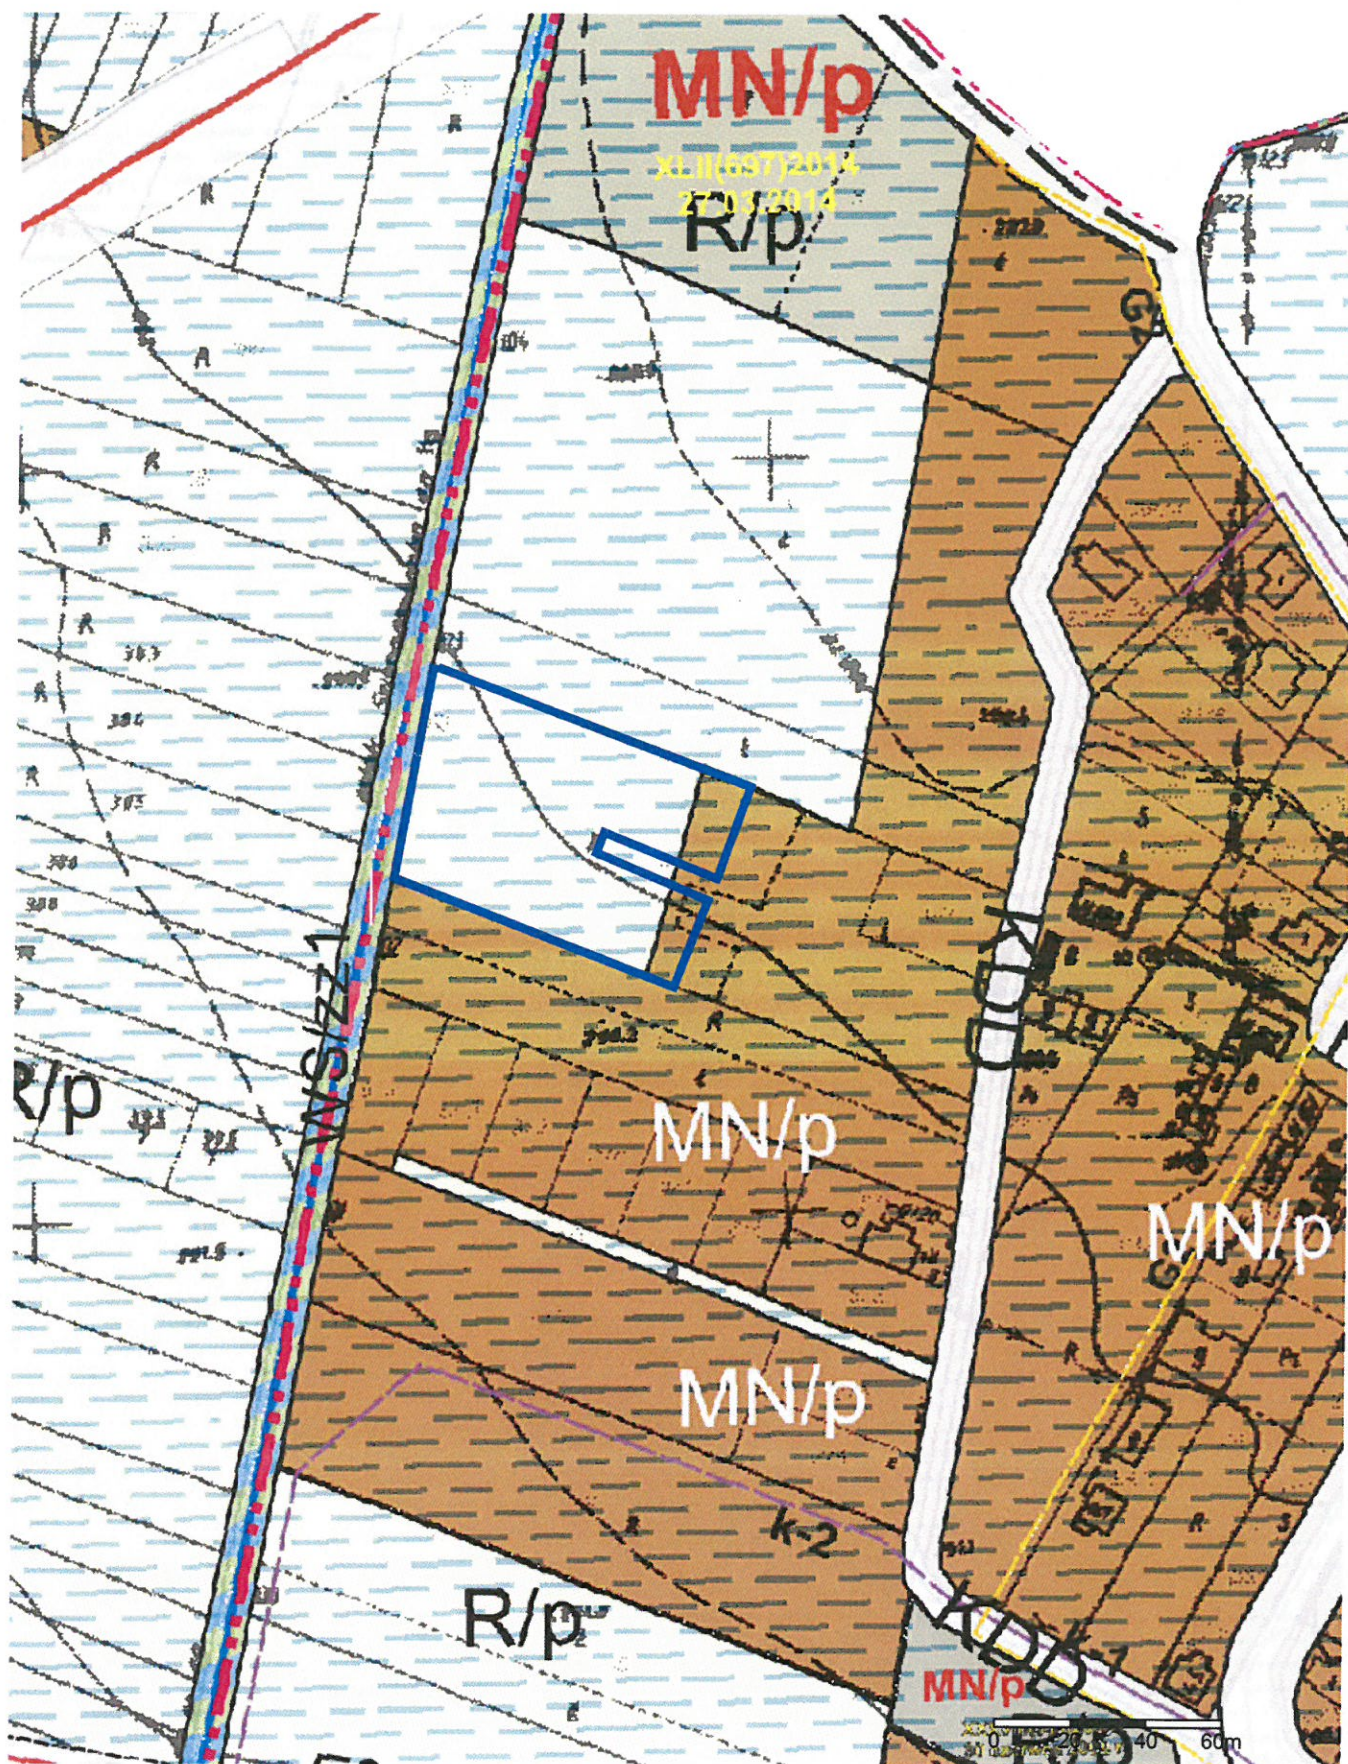

Załącznik nr 1  
 do Uchwały Rady Gminy Chelmiec  
 nr XIX/439/2020  
 z dnia 28 września 2020 r.

Skala 1:2000,

Legenda:

— Granice opracowania zmiany planu zagospodarowania przestrzennego

**PRZEWODNICZĄCY**  
**RADY GMINY**

*W. Szoldrowski*  
 Wiesław Szoldrowski