


ZMIANA MIEJSCOWEGO PLANU ZAGOSPODAROWANIA PRZESTRZENNEGO
W GMINIE CHEŁMIEC - wieś Librantowa, część działek nr 298/7 i 298/8

RYSUNEK PLANU

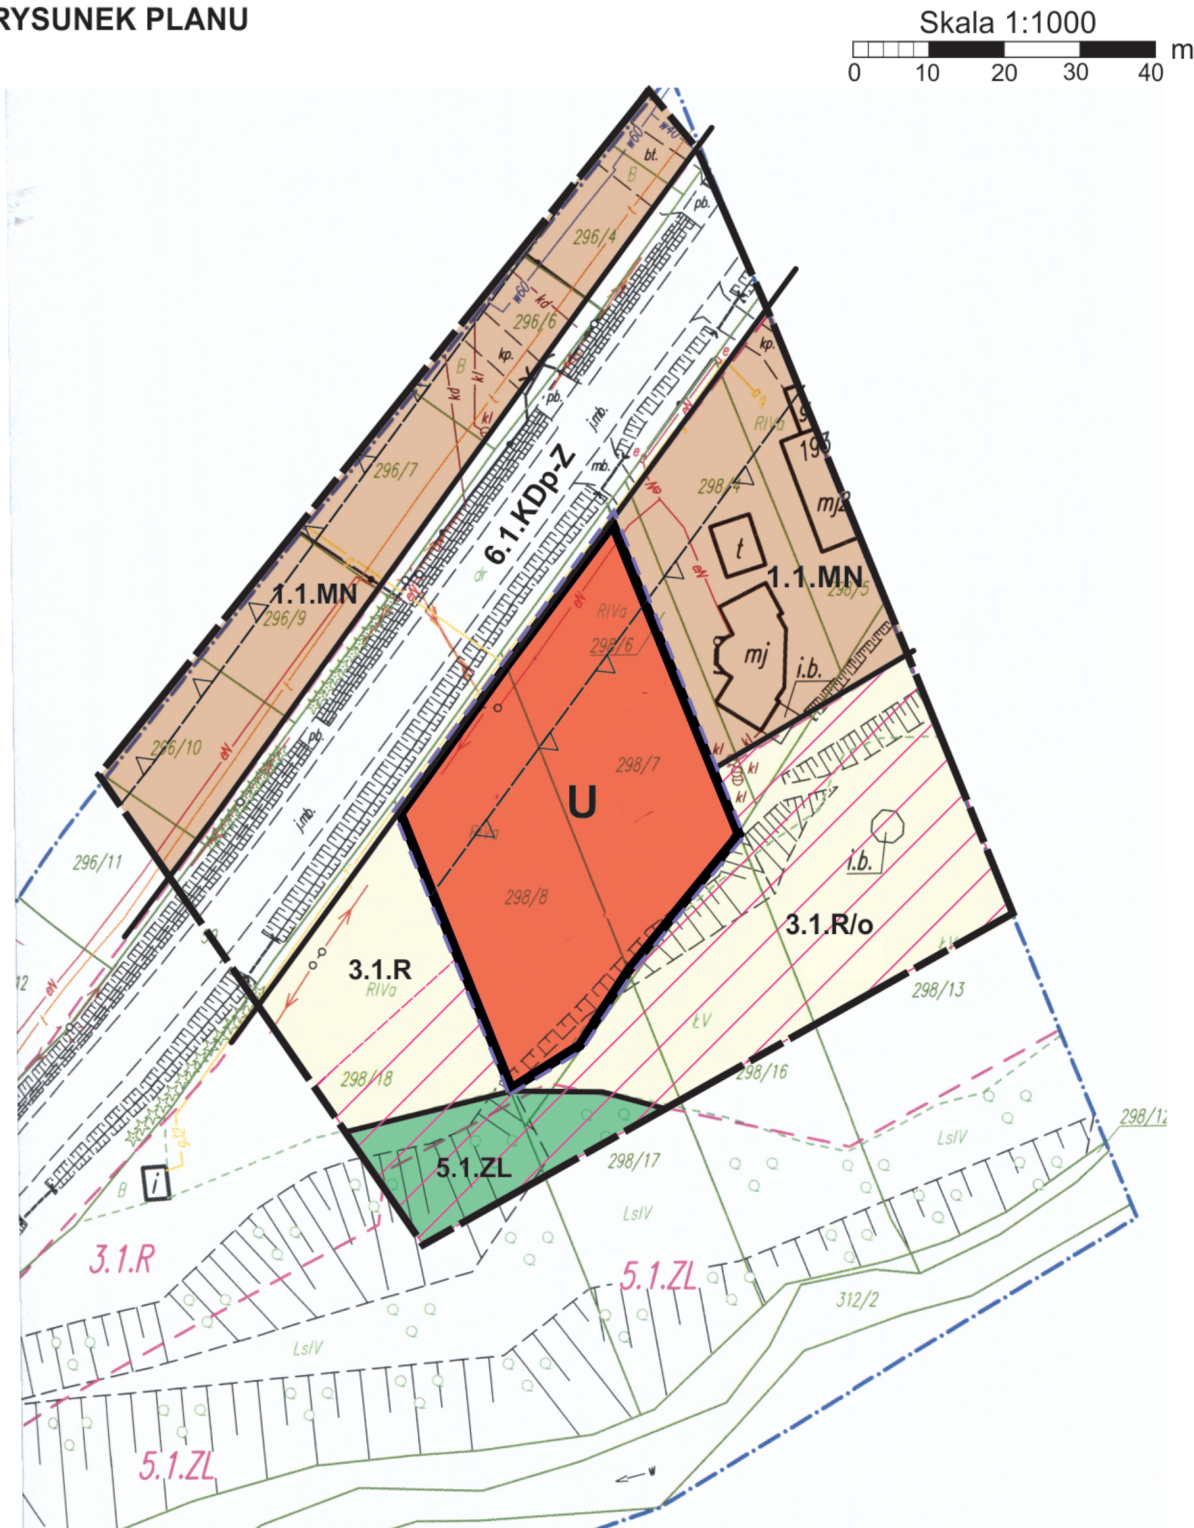


Załącznik Nr 1
do uchwały Nr:
Rady Gminy Chelmiec
z dnia

LEGENDA

- Granica analizowanego otoczenia
- Ustalenia wprowadzone zmianą planu
- Granica terenów objętych zmianą planu
- Linie rozgraniczające tereny o różnym przeznaczeniu lub o różnych zasadach zagospodarowania
- U Tereny zabudowy usługowej
- Nieprzekraczalna linia zabudowy

- Informacja o ustaleniach obowiązującego planu w granicach analizowanego otoczenia
- Linie rozgraniczające tereny o różnym przeznaczeniu
 - 1.1.MN Tereny zabudowy mieszkaniowej jednorodzinnej
 - 3.1.R Tereny rolne
 - 5.1.ZL Tereny leśne
 - 6.1.KDp-Z Tereny drogi publicznej klasy Z
 - lo Tereny zagrożone procesami erozyjno-osuwiskowymi
 - Nieprzekraczalna linia zabudowy

Wyrys ze studium uwarunkowań i kierunków zagospodarowania przestrzennego gminy Chelmiec uchwalonego uchwałą nr NR XV/294/2020 Rady Gminy Chelmiec z dnia 20 stycznia 2020r.

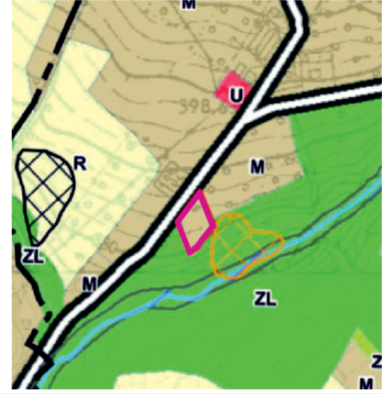

- LEGENDA:
- Tereny zabudowy mieszkaniowej - dopuszcza się m. in. zabudowę mieszkaniową jednorodziną, rekreacji indywidualnej, usług w tym usług komercyjnych
 - Tereny objęte zmianą planu