

w sprawie: przystąpienia do zmiany planu zagospodarowania przestrzennego „Chełmiec IV” w Gminie Chełmiec obejmującego działkę nr 26/2 położoną w obrębie Rdziostów.

Działając na podstawie art. 18 ust. 2 pkt. 5 ustawy z dnia 8 marca 1990 r. o samorządzie gminnym (t.j. Dz.U. z 2021 r. poz. 1372), art. 3 ust. 1, art. 14 ustawy z dnia 27 marca 2003 r. o planowaniu i zagospodarowaniu przestrzennym (t.j. Dz. U. z 2021 r. poz. 741 ze zm.) - Rada Gminy Chełmiec, na wniosek Wójta Gminy Chełmiec uchwala co następuje:

§ 1.

1. Przystępuje się do sporządzenia zmiany miejscowego planu zagospodarowania przestrzennego „Chełmiec IV” w Gminie Chełmiec – zatwierdzonego uchwałą Rady Gminy Chełmiec Nr IX(61)2003 z dnia 26 czerwca 2003 roku (Dziennik Urzędowy Województwa Małopolskiego z dn. 23.07.2003 r. Nr 196 poz. 2438 z późn. zm.) tekst jednolity dot. części tekstowej planu (Dz. U. z dn. 30.05.2018 r. poz. 3927), obejmującego działkę nr 26/2 położoną w obrębie Rdziostów.
2. Granice opracowania zostały określone na załączniku graficznym Nr 1, stanowiącym integralną część niniejszej uchwały.

§ 2.

Zmiana planu wymieniona w § 1 zostanie sporządzona w oparciu o Studium uwarunkowań i kierunków zagospodarowania przestrzennego Gminy Chełmiec – zatwierdzone Uchwałą Rady Gminy Chełmiec Nr XV/294/2020 z dnia 20 stycznia 2020 r.


§ 3.

Wykonanie niniejszej uchwały powierza się Wójtowi Gminy Chełmiec.


§ 4.

Uchwała wchodzi w życie z dniem podjęcia.

Przewodniczący Rady Gminy

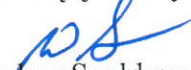
Wiesław Szoldrowski

lice
 inkowice

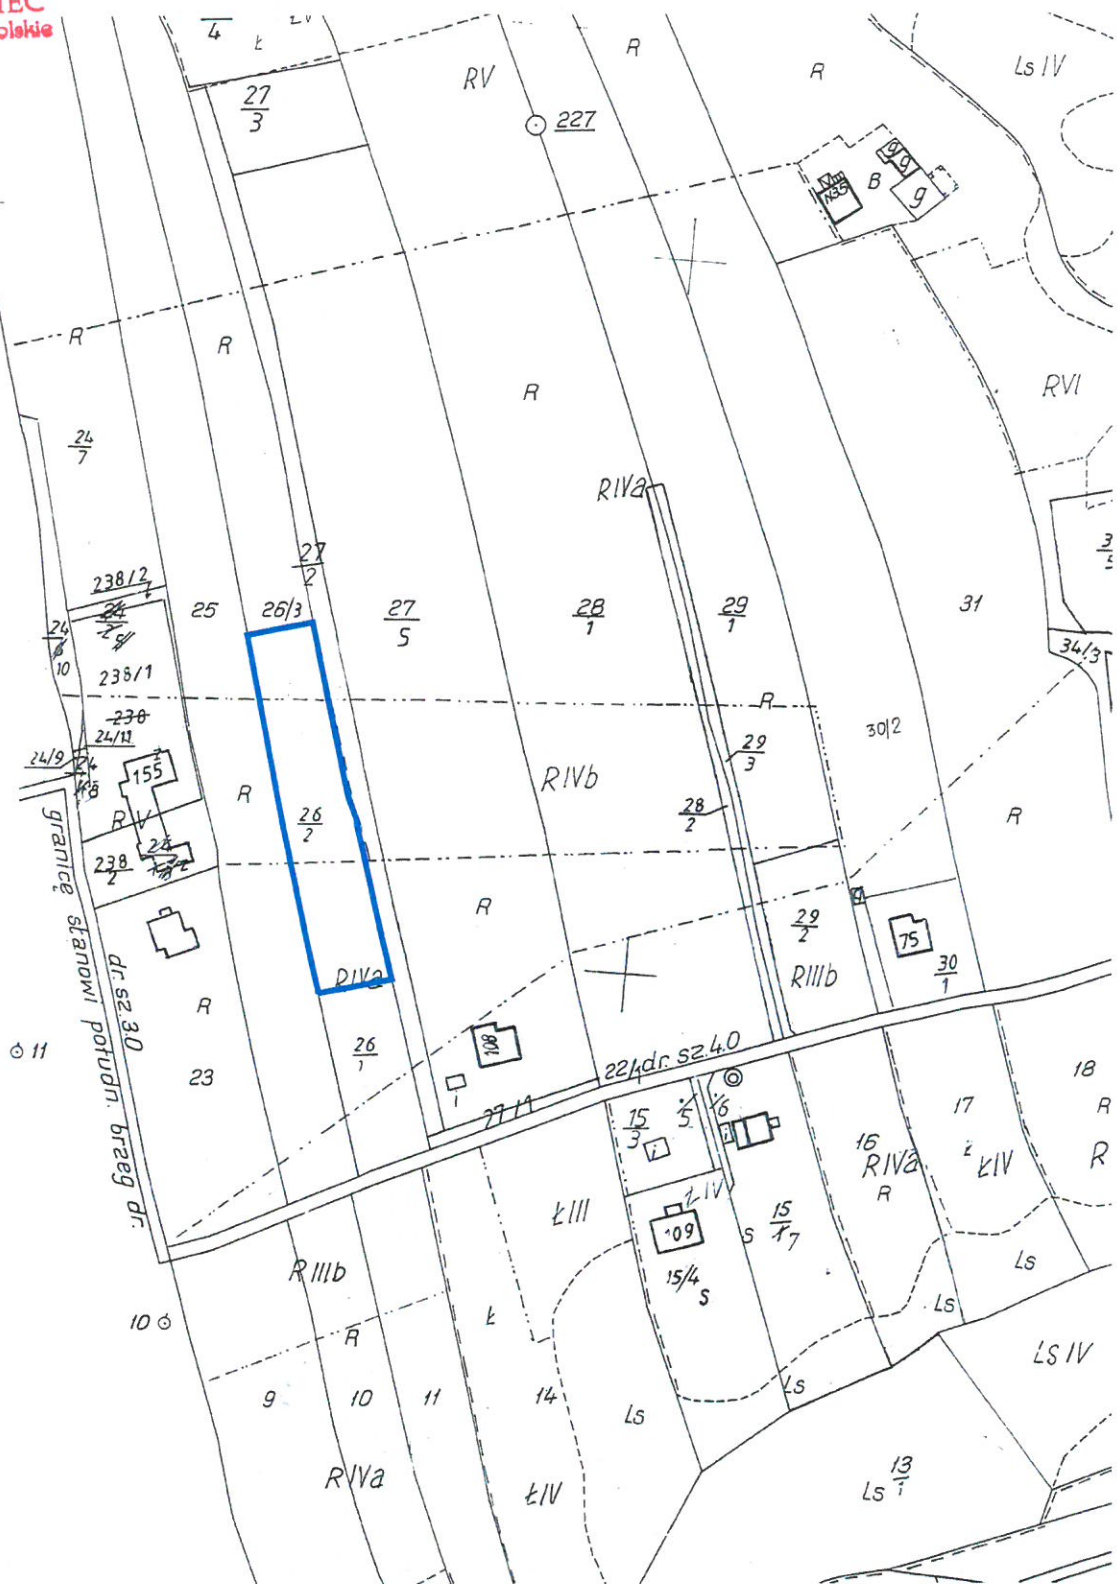

Załącznik nr 1
 do Uchwały Rady Gminy Chełmiec
 nr XXVIII/690/2021
 z dnia 15 września 2021 r.

Legenda:

 Granice opracowania zmiany planu zagospodarowania przestrzennego

Przewodniczący Rady Gminy

 Wiesław Szoldrowski