

w sprawie: przystąpienia do zmiany planu zagospodarowania przestrzennego w Gminie Chełmiec obejmującego działkę nr 177/74 położoną w obrębie Marcinkowice.

Działając na podstawie art. 18 ust. 2 pkt. 5 ustawy z dnia 8 marca 1990 r. o samorządzie gminnym (t.j. Dz. U. z 2019 poz. 506 ze zm.), art. 3 ust. 1, art. 14 ustawy z dnia 27 marca 2003 r. o planowaniu i zagospodarowaniu przestrzennym (t.j. Dz. U. z 2018 r. poz. 1945 ze zm.) - Rada Gminy Chełmiec, na wniosek Wójta Gminy Chełmiec uchwala co następuje:

§ 1.

1. Przystępuje się do sporządzenia zmiany miejscowego planu zagospodarowania przestrzennego w Gminie Chełmiec – zatwierdzonego uchwałą Rady Gminy Chełmiec Nr XIII/224/2015 z dnia 8 grudnia 2015 r. (Dz. U. z dn. 21.12.2015 r. poz. 8362) obejmującego działkę nr 177/74 położoną w obrębie Marcinkowice.
2. Granice opracowania zostały określone na załączniku graficznym Nr 1, stanowiącym integralną część niniejszej uchwały.

§ 2.

Zmiana planu wymieniona w § 1 zostanie sporządzona w oparciu o Studium uwarunkowań i kierunków zagospodarowania przestrzennego Gminy Chełmiec – zatwierdzone Uchwałą Nr LX(339)98 Rady Gminy Chełmiec z dnia 23 kwietnia 1998 roku z późn. zm.

§ 3.

Wykonanie niniejszej uchwały powierza się Wójtowi Gminy Chełmiec.

§ 4.

Uchwała wchodzi w życie z dniem podjęcia.


PRZEWODNICZĄCY RADY GMINY


Wiesław Szoldrowski

RADA GMINY
33-395 CHELMIEC
województwo małopolskie

Skala 1:2000


0 20 30 40 50 m

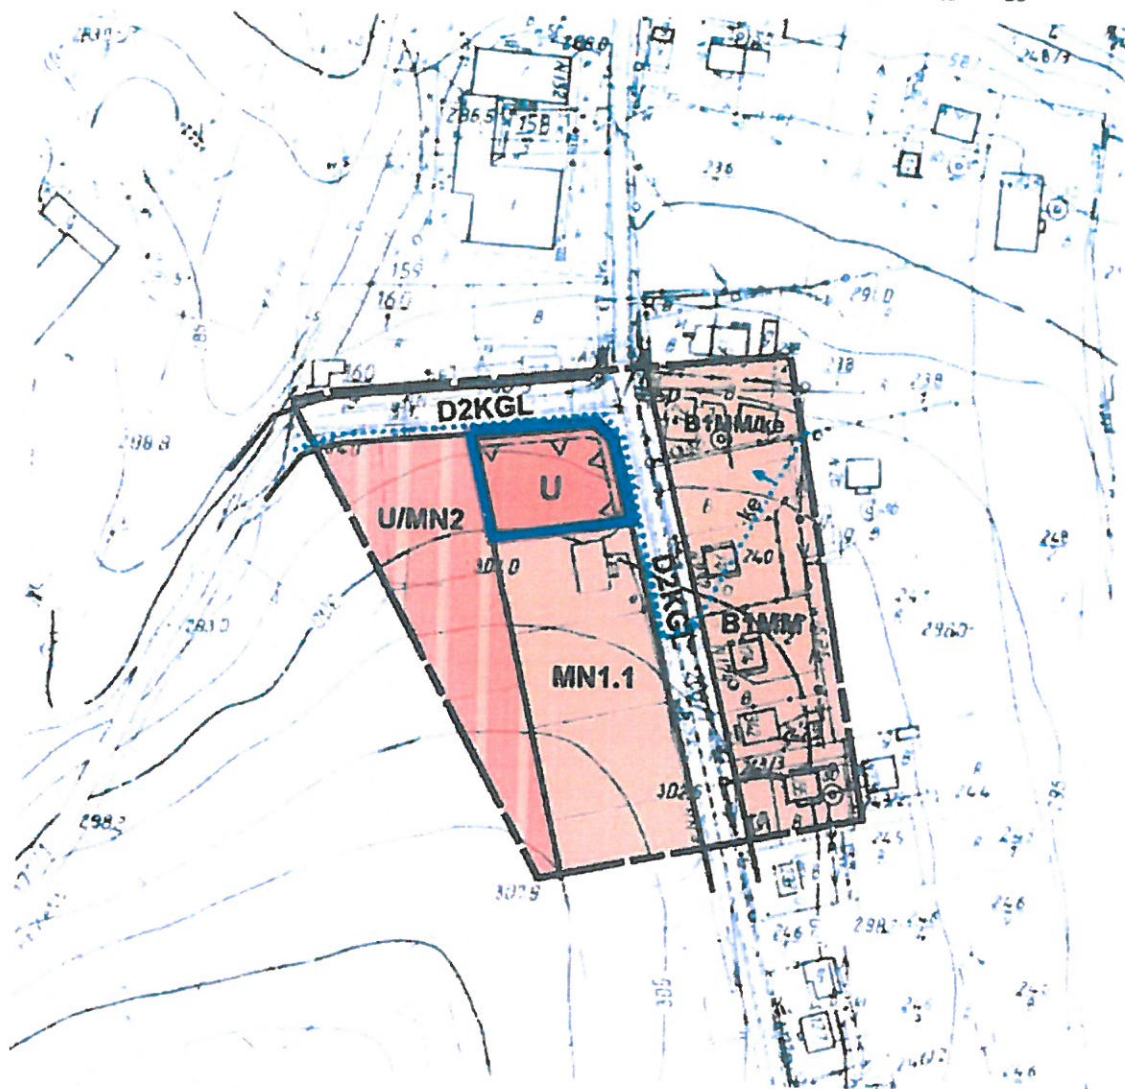

Załącznik nr 1
do Uchwały Rady Gminy Chelmiec
nr XI/176/2019
z dnia 30 września 2019 r.

Legenda:

 Granice opracowania zmiany planu zagospodarowania przestrzennego

PRZEWODNICZĄCY
RADY GMINY

Wiesław Szoldrowski