
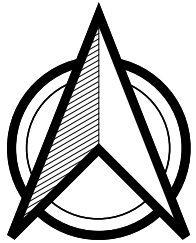
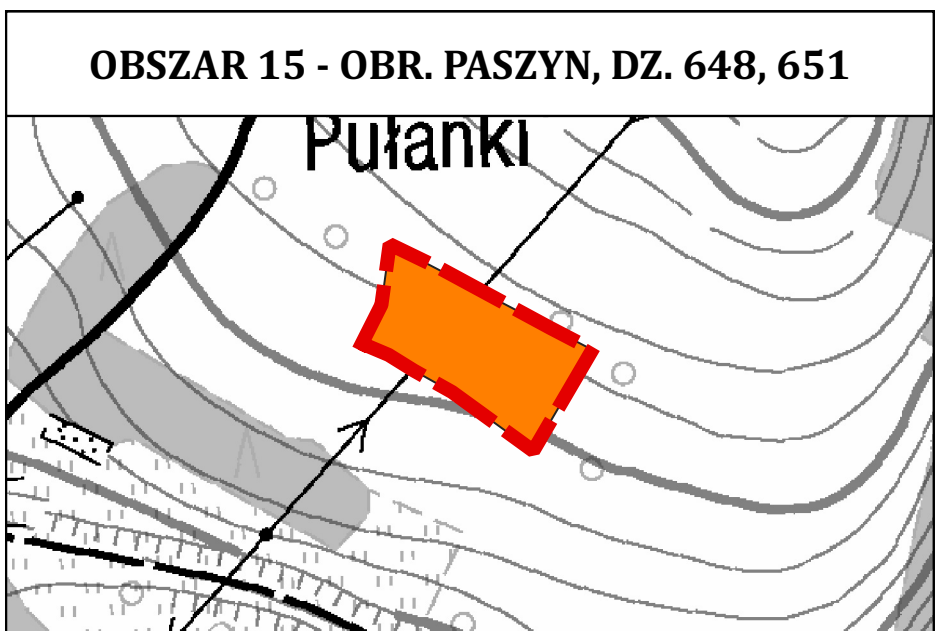
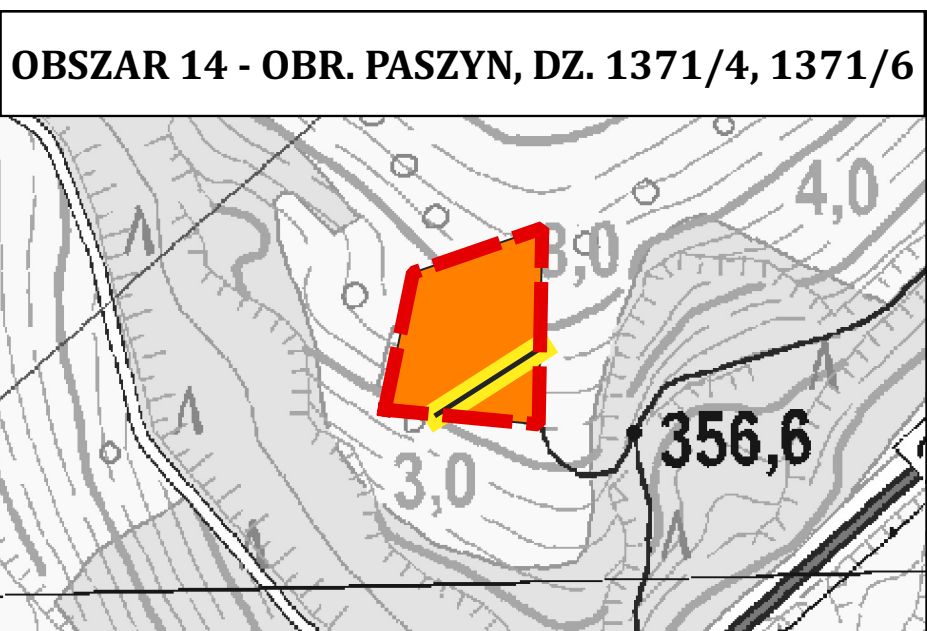
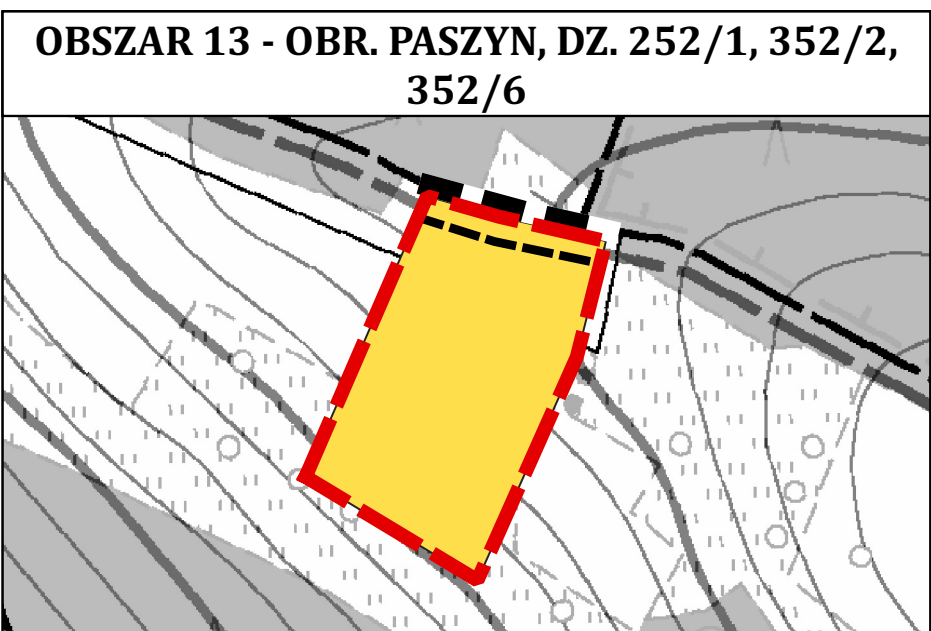
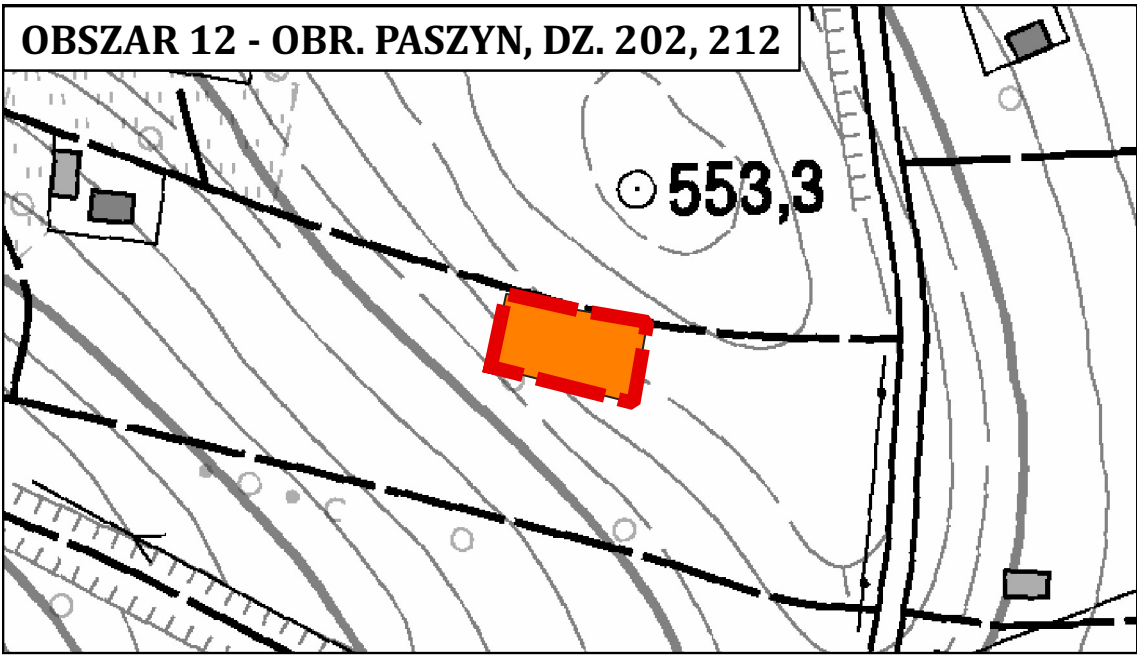
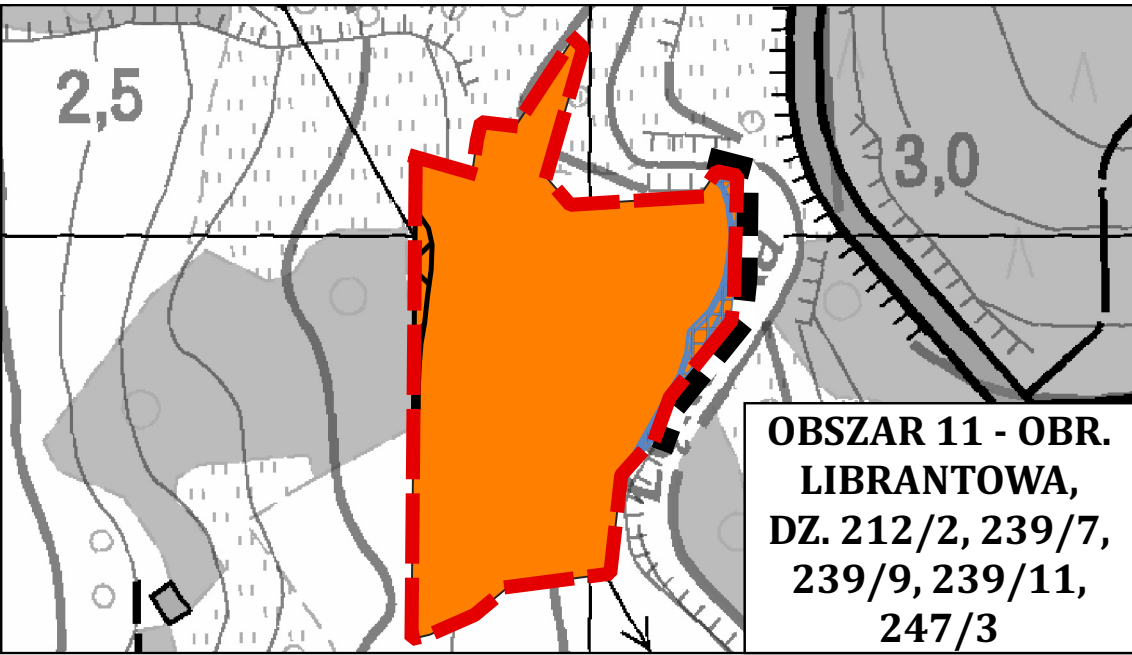
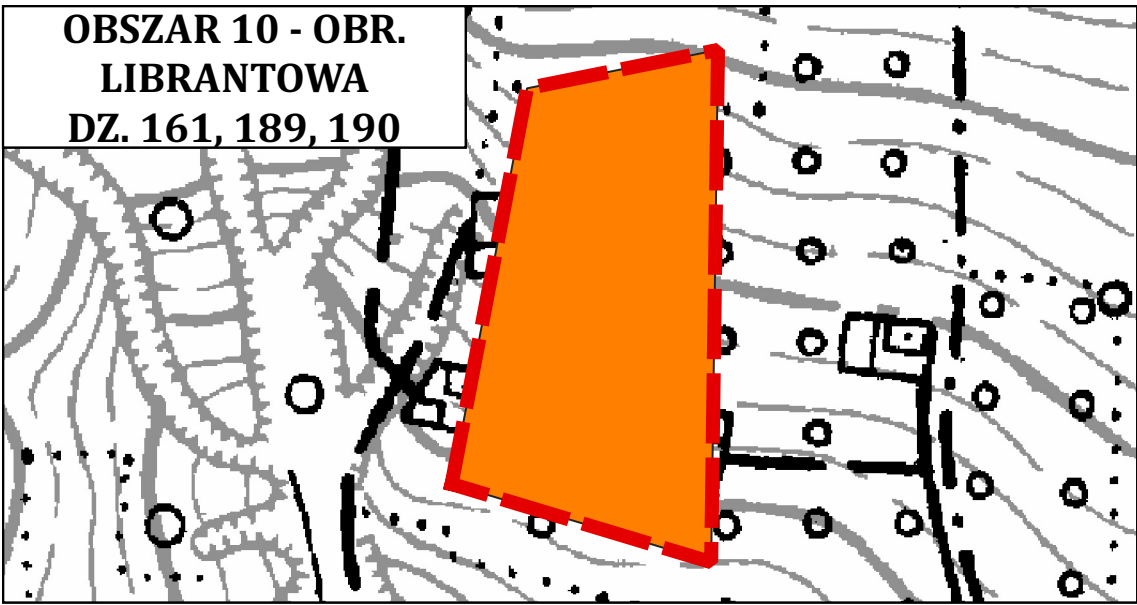
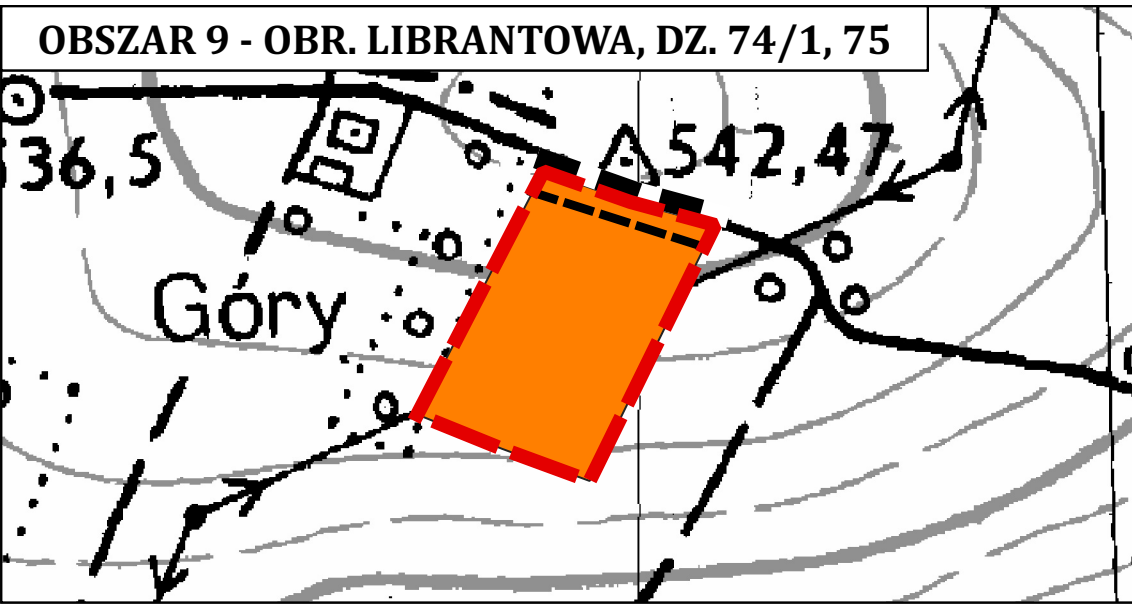
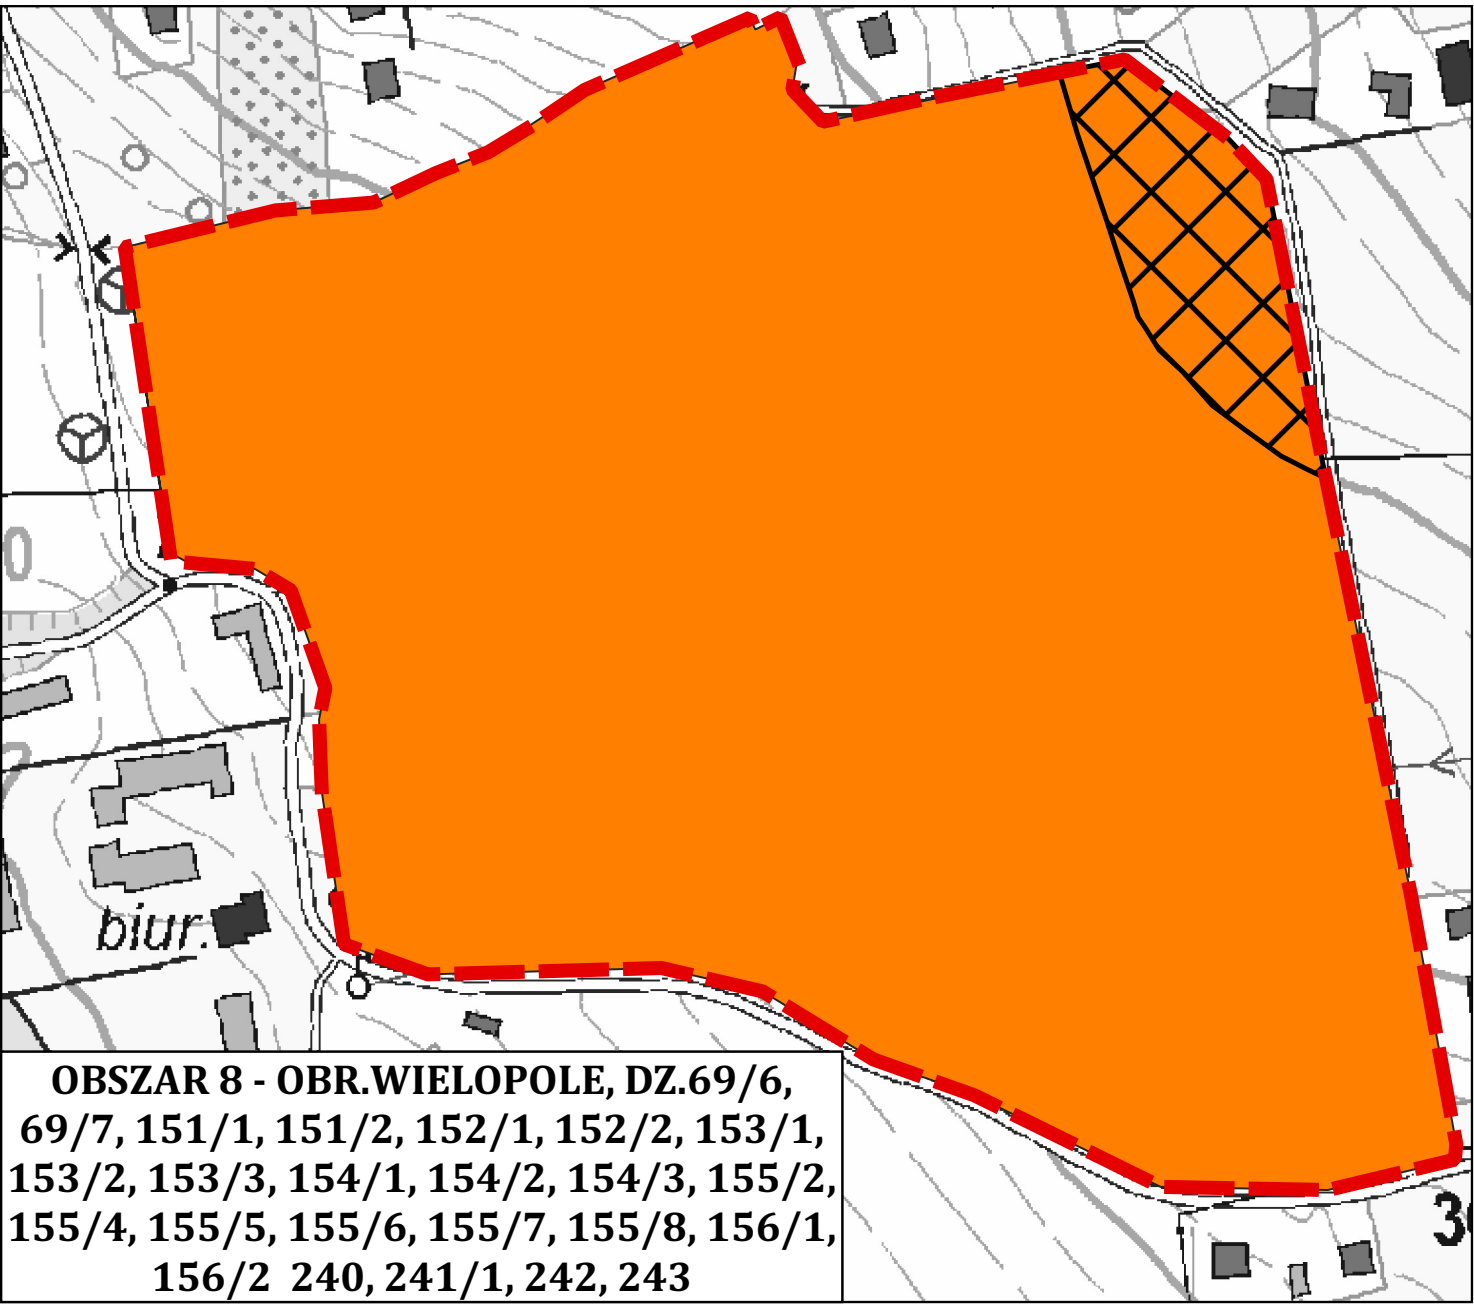
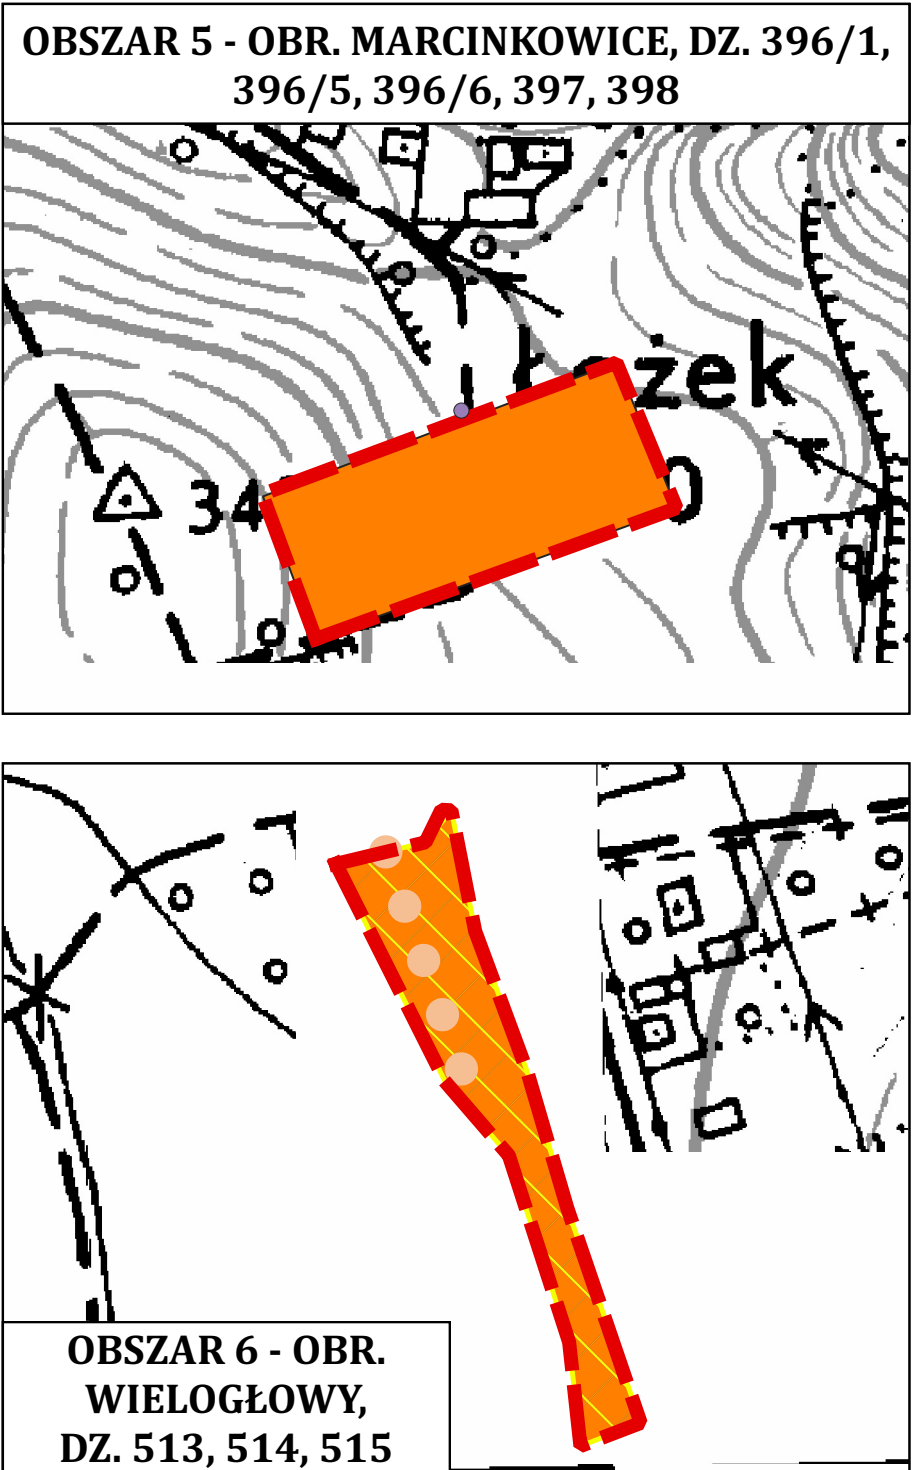
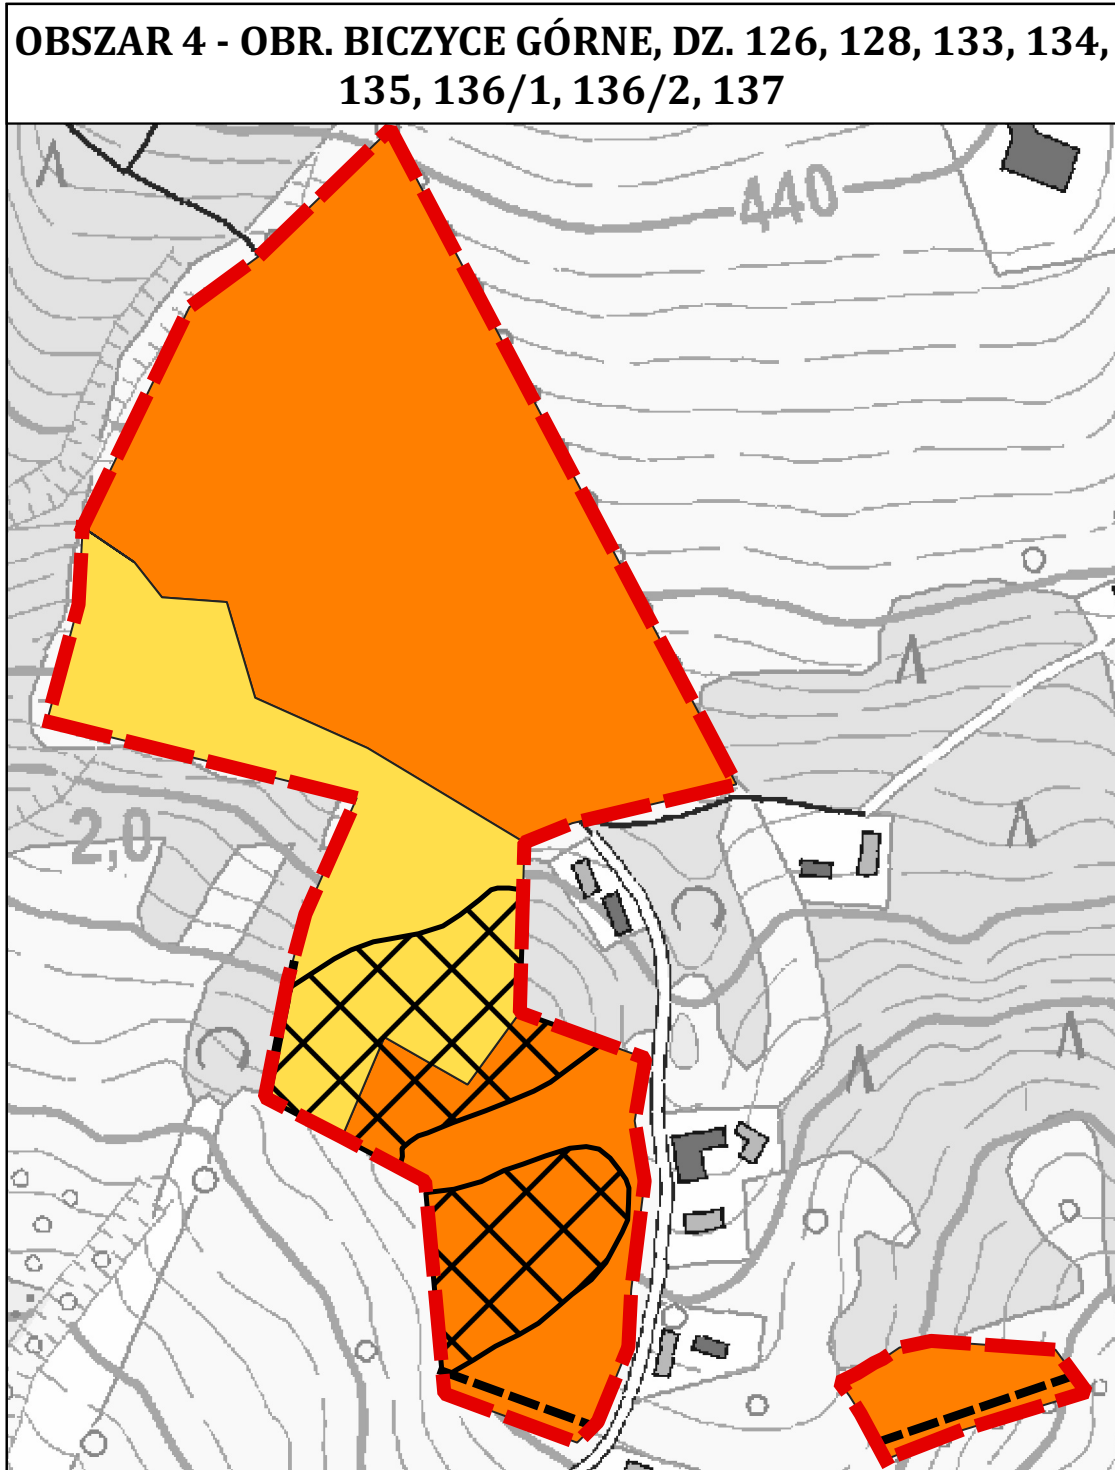
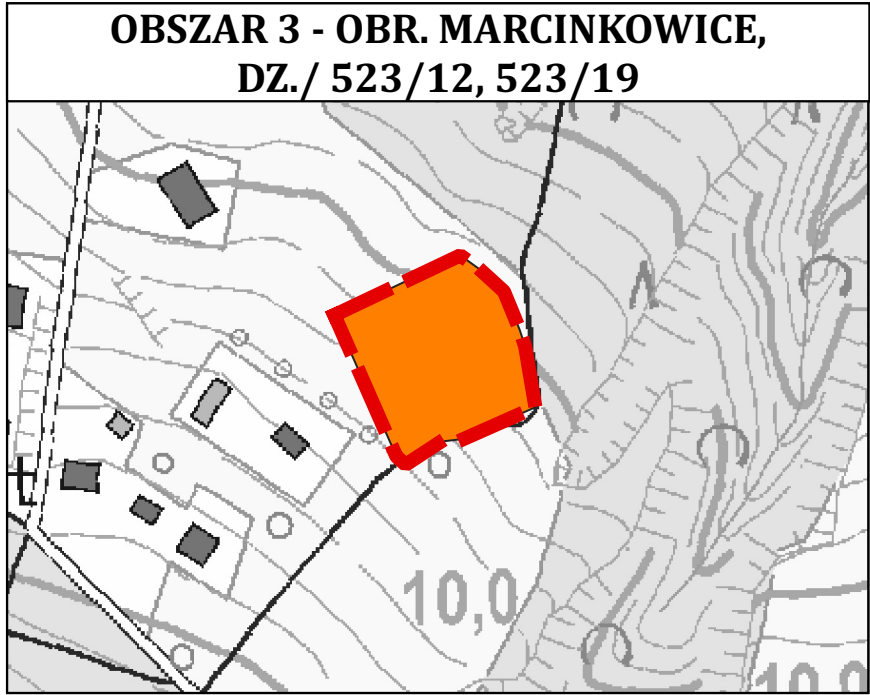
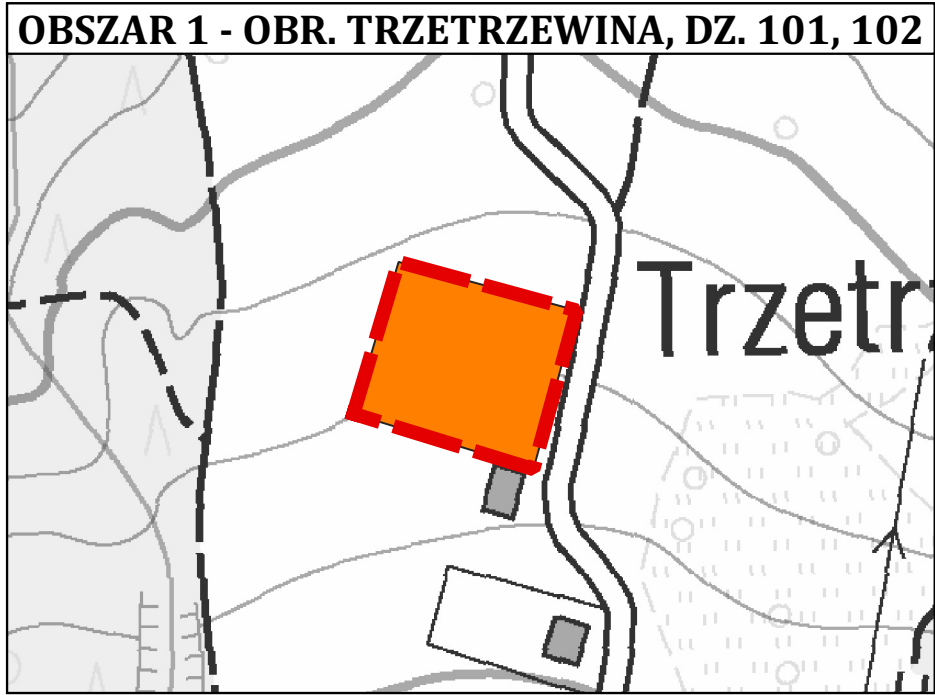


PROGNOZA ODDZIAŁYWANIA NA ŚRODOWISKO ZMIANY STUDIUM UWARUNKOWAŃ I KIERUNKÓW ZAGOSPODAROWANIA PRZESTRZENNEGO GMINY CHEŁMIEC

1:2 500

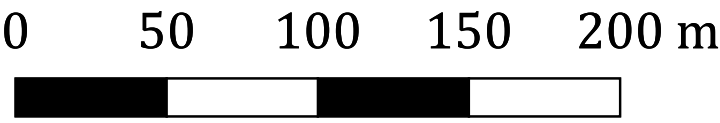

LEGENDA DO ZMIANY STUDIUM

- GRANICE TERENÓW OBJĘTYCH ZMIANĄ STUDIUM**
- GRANICA GMINY**
- GRANICA OBRĘBU**
- TURYSTYKA - TRASY PIESZE**
- TRASA SZLAKU ARCHITEKTURY DREWNIANEJ**
- OZNACZENIA TERENÓW**
- M - TERENY ZABUDOWY MIESZKANIOWEJ
 - ML - TERENY ZABUDOWY LETNISKOWEJ
 - MM - TERENY ZABUDOWY MIESZKANIOWEJ O ZWIĘKSZONEJ INTENSYWNOŚCI
 - R - TERENY ROLNE
 - U/P - TERENY ZABUDOWY USŁUGOWO-PRODUKCYJNEJ
 - Z - TERENY ZIELENI

- OCHRONA ŚRODOWISKA PRZYRODNICZEGO**
- POŁUDNIOWOMAŁOPOLSKI OBSZAR CHRONIONEGO KRAJOBRAZU
 - OBSZARY SZCZEGÓLNEGO ZAGROŻENIA POWODZIĄ, NA KTÓRYCH PRAWDOPODOBIENSTWO WYSTĄPIENIA POWODZI JEST NISKIE I WYNOSI 0,2%
 - OBSZARY SZCZEGÓLNEGO ZAGROŻENIA POWODZIĄ, NA KTÓRYCH PRAWDOPODOBIENSTWO WYSTĄPIENIA POWODZI JEST ŚREDNIE I WYNOSI 1%
 - OBSZARY SZCZEGÓLNEGO ZAGROŻENIA POWODZIĄ, NA KTÓRYCH PRAWDOPODOBIENSTWO WYSTĄPIENIA POWODZI JEST WYSOKIE I WYNOSI 100%

- OSUWISKA - STOPIEŃ AKTYWNOŚCI**
- NIEAKTYWNE
- INFRASTRUKTURA TECHNICZNA**
- GAZOCIĄG WYSOKIEGO CIŚNIENIA DN 200
- INNE**
- STREFA SANITARNA OD CMENTARZA - 150 M
 - GRANICE GZWP NR 437 "DOLINA RZĘKI DUNAJEC (NOWY SĄCZ)"
 - OBSZARY, NA KTÓRYCH DOPUSZCZA SIĘ LOKALIZACJĘ URZĄDZEŃ FOTOWOLTAICZNYCH O MOCY POWYŻEJ 100 KW

LEGENDA DO POS

- A - tereny Z
Tereny, na których prognozowane ustalenia zmiany studium będą korzystnie wpływać na środowisko przyrodnicze
- B - tereny R, ML
Tereny, na których prognozowane ustalenia zmiany studium będą nieznacznie negatywnie wpływać na środowisko przyrodnicze.
- C - tereny M, MM, U/P
Tereny, na których prognozowane ustalenia zmiany studium będą umiarkowanie negatywnie wpływać na środowisko przyrodnicze.

LOKALIZACJA OBSZARÓW OBJĘTYCH ZMIANĄ STUDIUM NA TERENIE GMINY CHEŁMIEC

1:100 000

