

teren zielony

teren zielony





teren zielony

teren utwardzony

teren zielony

teren utwardzony

teren zielony

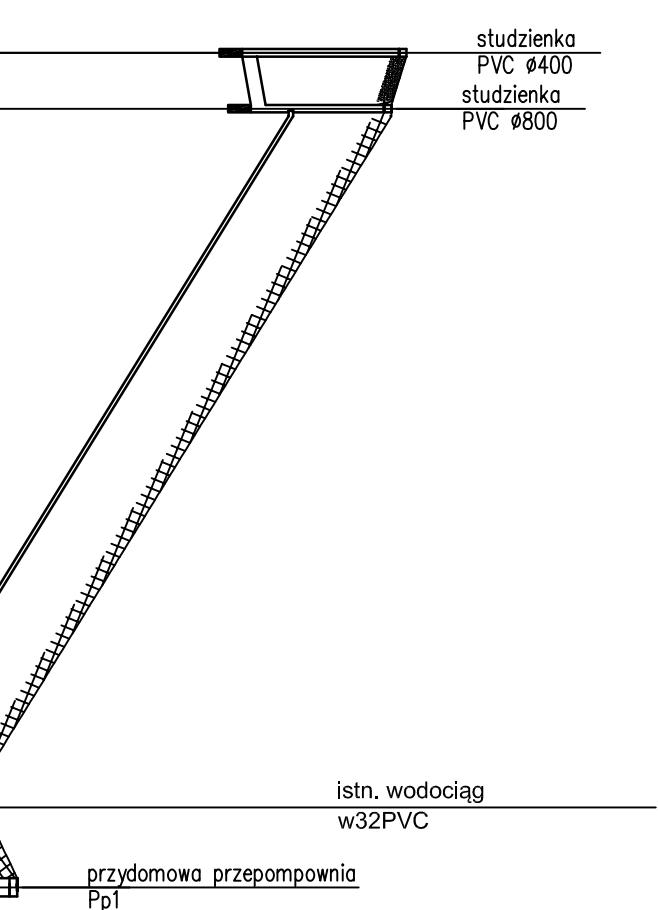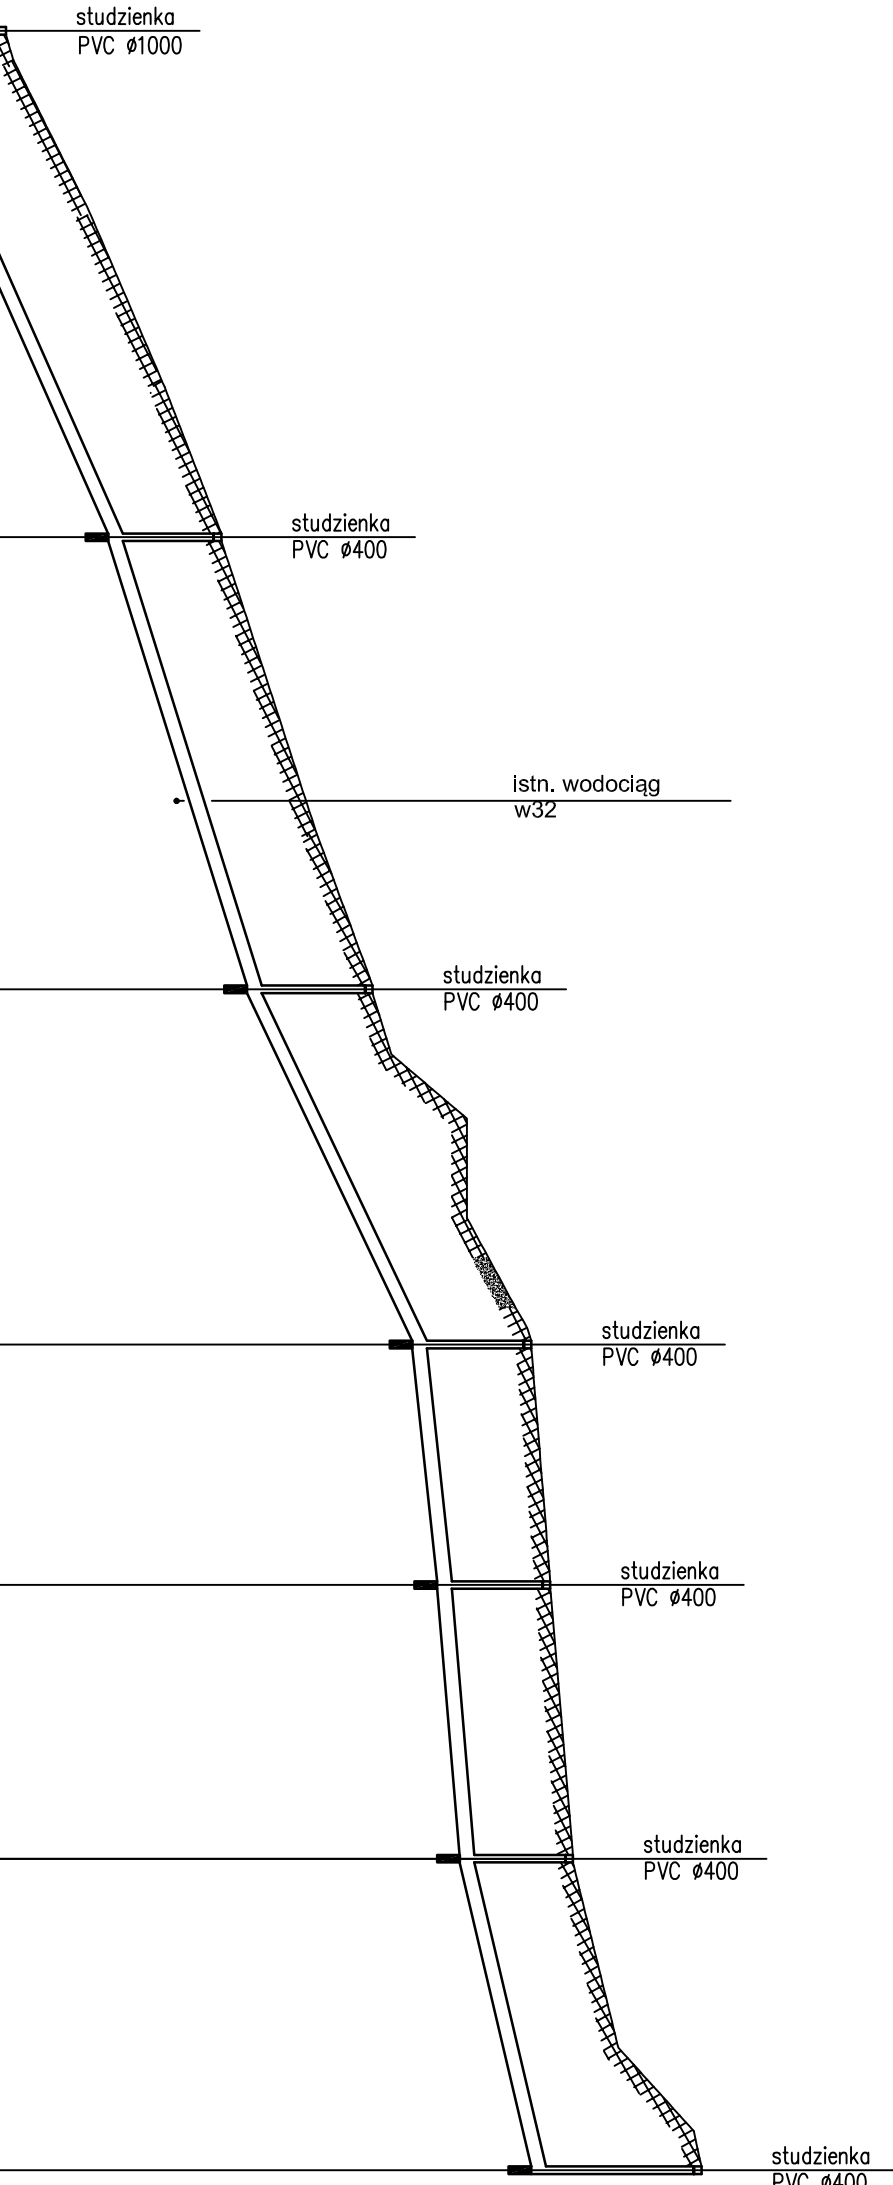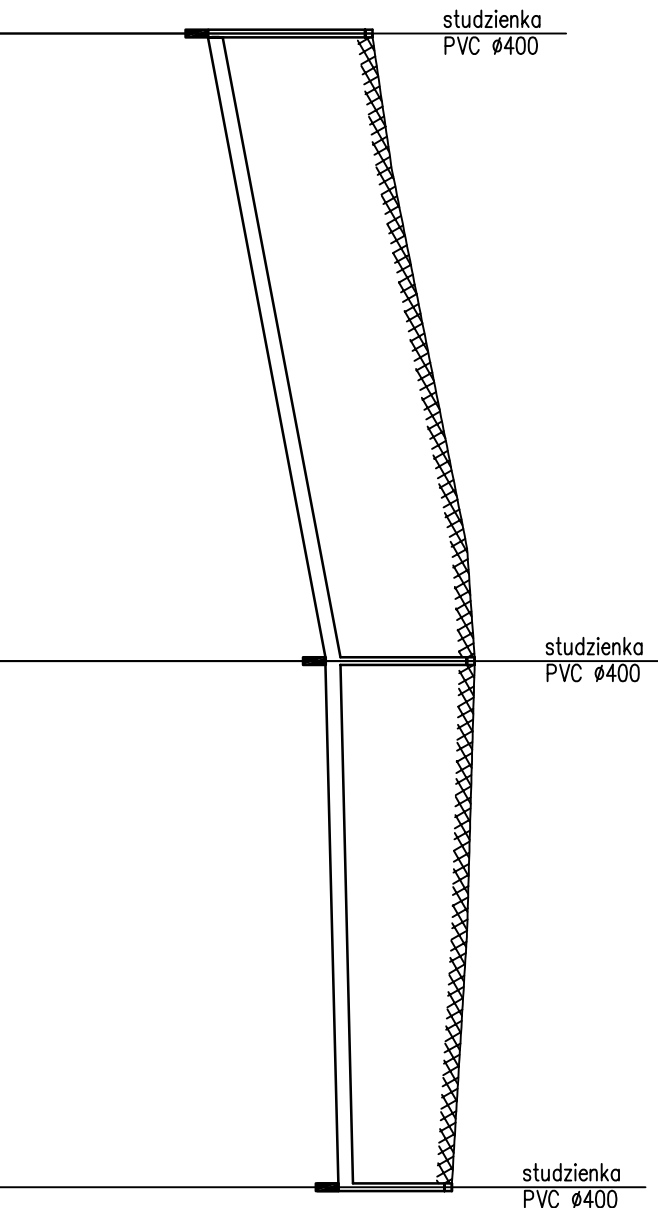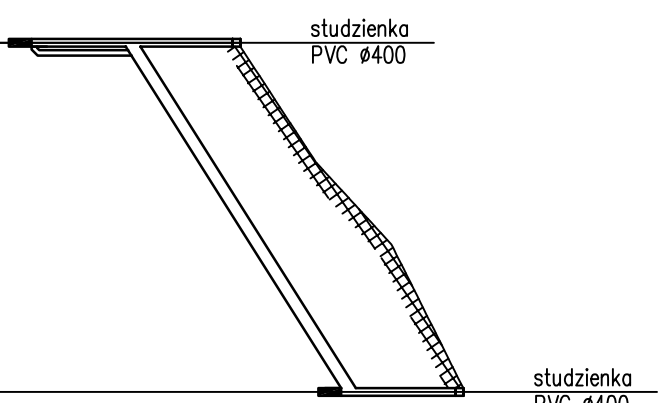

Rzędna terenu istniejącego	351.00	351.00
Rzędna dna kanału	348.24	349.49
Zagłębienie dna kanału [m]	2.76	1.51
Średnice, materiał	PVC_SL_N 160×4,0	12.9%
Spadek		
Odległości [m]		23.06
Długość trasy [m]	0.00	23.06

P. porównawczy 380,00 m n.p.m.	387.75	387.13	388.80
	385.58	387.13	387.30
	2.17	1.97	1.50
PVC_SL_N 200×4,9			
Spadek	3.8%	0.5%	
Odległości [m]	41.47	34.76	76.23
Długość trasy [m]	0.00	41.47	76.23

P. porównawczy 397,00 m n.p.m.	399.90	402.75	404.75	406.85	407.10	407.40	409.10
	397.60	401.25	403.09	405.28	405.60	405.90	406.89
	2.30	1.50	1.66	1.57	1.50	1.50	2.21
PVC_SL_N 200×4,9							
Spadek	8.7%	6.2%	9.3%	2.1%	1.7%	4.8%	
Odległości [m]	33.54	29.95	23.52	15.87	18.15	20.61	141.63
Długość trasy [m]	0.00	33.54	63.49	87.00	102.87	121.02	141.63

P. porównawczy 355,00 m n.p.m.	403.20	397.50	398.05
	401.03	396.14	396.59
	2.17	1.36	1.46
PVC_SL_N 200×4,9			
Spadek	3.1%	7.0%	
Odległości [m]	3.70	48.81	55.16
Długość trasy [m]	0.00	3.70	55.16

STADIUM: PROJEKT WYKONAWCZY	TEMAT PROJEKTU BUDOWA KANALIZACJI SANITARNEJ W MIEJSCOWOŚCIACH: BICZYCE DOLNE, BICZYCE GÓRNE, TRZETRZEWINA
SKALA: 1:100/500	LOKALIZACJA BICZYCE DOLNE, BICZYCE GÓRNE, TRZETRZEWINA GMINA CHELMIEC
BRANŻA: Sanitarna	INWESTOR ZAKŁAD GOSPODARKI KOMUNALNEJ I MIESZKANIOWEJ W CHELMCU UL. PAPIESKA 2, 33-395 CHELMIEC
DATA: 05.2015	NAZWA RYSUNKU PROFIL KANALIZACJI SANITARNEJ OD STUDZIENKI S1-S1.1, S30-S30.2, S36-S36.6, S40-Pp1
NR. RYS. IS-7	PROJEKTOWAŁ: BUREAU PROJEKTOWE "WONSTAL" mgr inż. Wojciech Polczak 33-300 Kwaj Szcz. 1 Kuj. 5, tel.: 734-230-21-46 tel. 660433171, e-mail: wonstald@pmail.com