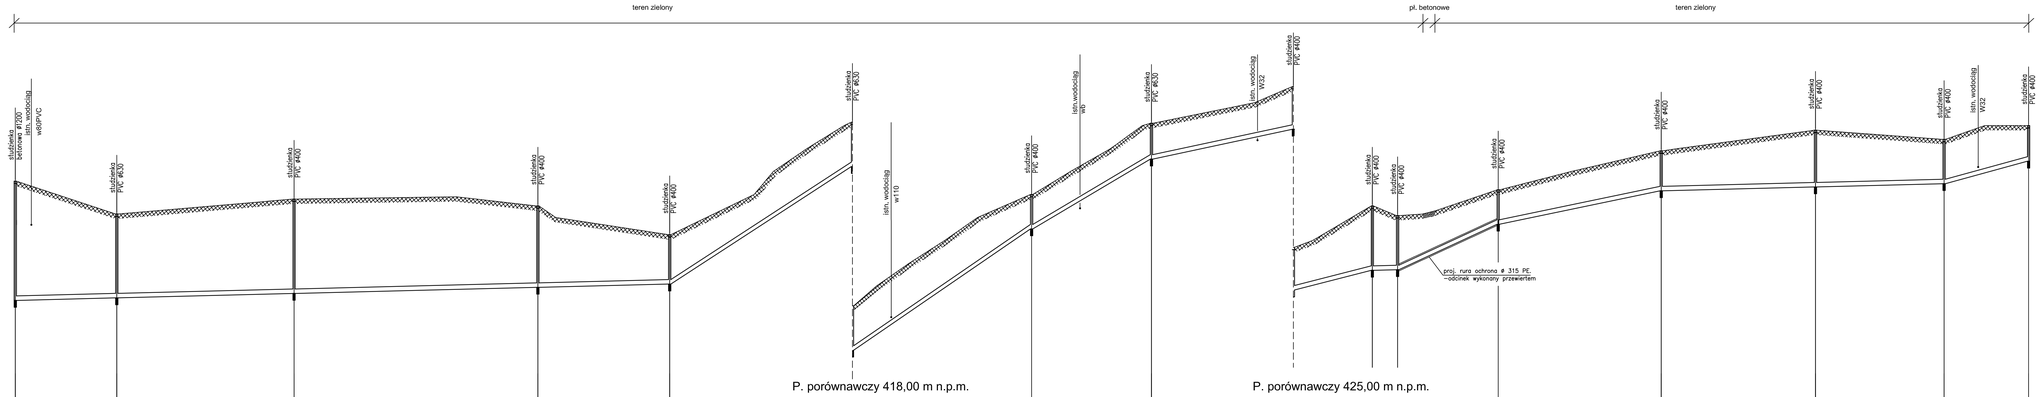

Skala Pionowa 1:100
Skala Pozioma 1:500

Poziom porównawczy 410,00 m n.p.m.

P. porównawczy 418,00 m n.p.m.

P. porównawczy 425,00 m n.p.m.

	S52	S52.1	S52.2	S52.3	S52.4	S52.5	S52.6	S52.7	S52.8	S52.9	S52.10	S52.11	S52.12	S52.13	S52.14	S52.15
Rzędna terenu istniejącego	419,58	418,15	418,80	418,50	417,25	422,15	427,00	430,10	431,70	433,50	433,08	434,20	435,90	438,80	436,40	437,00
Rzędna dna kanału	414,39	414,50	414,69	414,96	415,10	420,22	425,50	428,84	429,84	430,70	430,73	432,70	434,16	434,33	434,47	435,50
Zagłębienie dna kanału [m]	5,19	3,65	4,11	3,54	2,15	1,93	1,50	1,26	1,86	2,80	2,35	1,50	1,74	4,47	1,93	1,50
Średnice, materiał	PVC_SL_N 200×4,9					PVC_SL_N 200×4,9	PVC_SL_N 200×4,9	PVC_SL_N 200×4,9	PVC_SL_N 200×4,9	PVC_SL_N 200×4,9	PVC_SL_T 200×4,9	PVC_SL_N 200×4,9	PVC_SL_N 200×4,9		PVC_SL_N 200×4,9	
Spadek					0,5%	13%	13,5%	11,6%	4,2%	5%	0,5%	9%	4,1%		0,5%	5,6%
Odległości [m]		22,12	38,61	53,06	28,72	39,76	39,01	26,14	30,91	17,24	5,46	21,93	35,46	33,56	28,05	18,37
Długość trasy [m]	0,00	22,12	60,74	113,79	142,52	182,28	221,29	247,43	278,34	295,57	301,03	322,96	358,42	391,98	420,02	438,39

TEMAT PROJEKTU	BUDOWA KANALIZACJI SANITARNEJ W MIEJSCOWOŚCIACH ZAMEK CHECIŃSKI, PIĘTKI, RZĘTKOWO
LOKALIZACJA	RZĘTKI, DOLNE, RZĘTKI GÓRNE, RZĘTKOWO ZAMEK CHECIŃSKI
INWESTOR	GMINA CHECINY UL. PIŁSUDSKIEGO 1, 24-325 CHECINY
AUTOR OPRACOWANIA	MAŁGORZATA PITERKA UL. PIERESKA 2, 33-395 CHEŁMIEC
	PIOTR KOWALCZYK SAWOMIR KOWALCZYK UL. PIŁSUDSKIEGO 1, 24-325 CHECINY 552.15
	PROJEKTOWAŁ:

STADIUM	PROJEKT
PROJEKT	WYKONAWCZY
SKALA	1:100/500
BRANŻA	Sanitarna
DATA	07.2015
NR RYS	IS-6

BIURO PROJEKTOWE "MONOTAL" mgr inż. Wojciech Połoczek
33-300 Nowy Sącz, 1 Maja 5, NIP: 734-290-21-46
tel. 660435121, e-mail: monotal@gmail.com