


- Uwagi:
- Rysunki należy rozpatrywać łącznie z pozostałą częścią dokumentacji projektowej.
 - Elementy projektowane oznaczono kolorem fioletowym.



PROJEKTOWANIE ARCHITEKTONICZNE
WYCENA NIERUCHOMOŚCI
ANNA I BARTOSZ MICHAŁSCY S. C.
UL. CZARNIECKIEGO 22A | 44-100 GLIWICE
tel. 32 331 80 43
www.abm.gliwice.pl
facebook.com/abm.gliwice

"ROZBUDOWA KRYTEJ
PŁYWALNI W MIEJSCOWOŚCI
CHELMIEC"

Adres obiektu: ul. Marcinkowicka 9 33-395 Chelmiec	
Zlecieniodewca: Gmina Chelmiec ul. Papieska 2 33-395 Chelmiec	
Stadium: PROJEKT BUDOWLANY	Faza: PB/PFU
Brandz: ARCHITEKTONICZNA	
Rysunek: DEMONTAŻE I ROZBIÓRKI ELEWACJA ZACHODNIA	
Nr tomu: II.A	Nr rysunku: A-06
Wersja: W.1	Data: 03/2017
Wydanie rysunku z kolejnym numerem wersji powoduje unieważnienie wszystkich wcześniejszych rysunków	
Imię i nazwisko:	
Nr uprawnień:	
Podpis:	
Projektant: mgr inż. arch. Bartosz Michalski	
Współpraca: mgr inż. arch. Przemysław Wach	
mgr inż. arch. Karolina Stach	
—	
Sprawdzający: mgr inż. arch. Anna Śnieżek	
Inż. bud. do proł. nr 4/09/SLOKK w spec. architektonicznej	

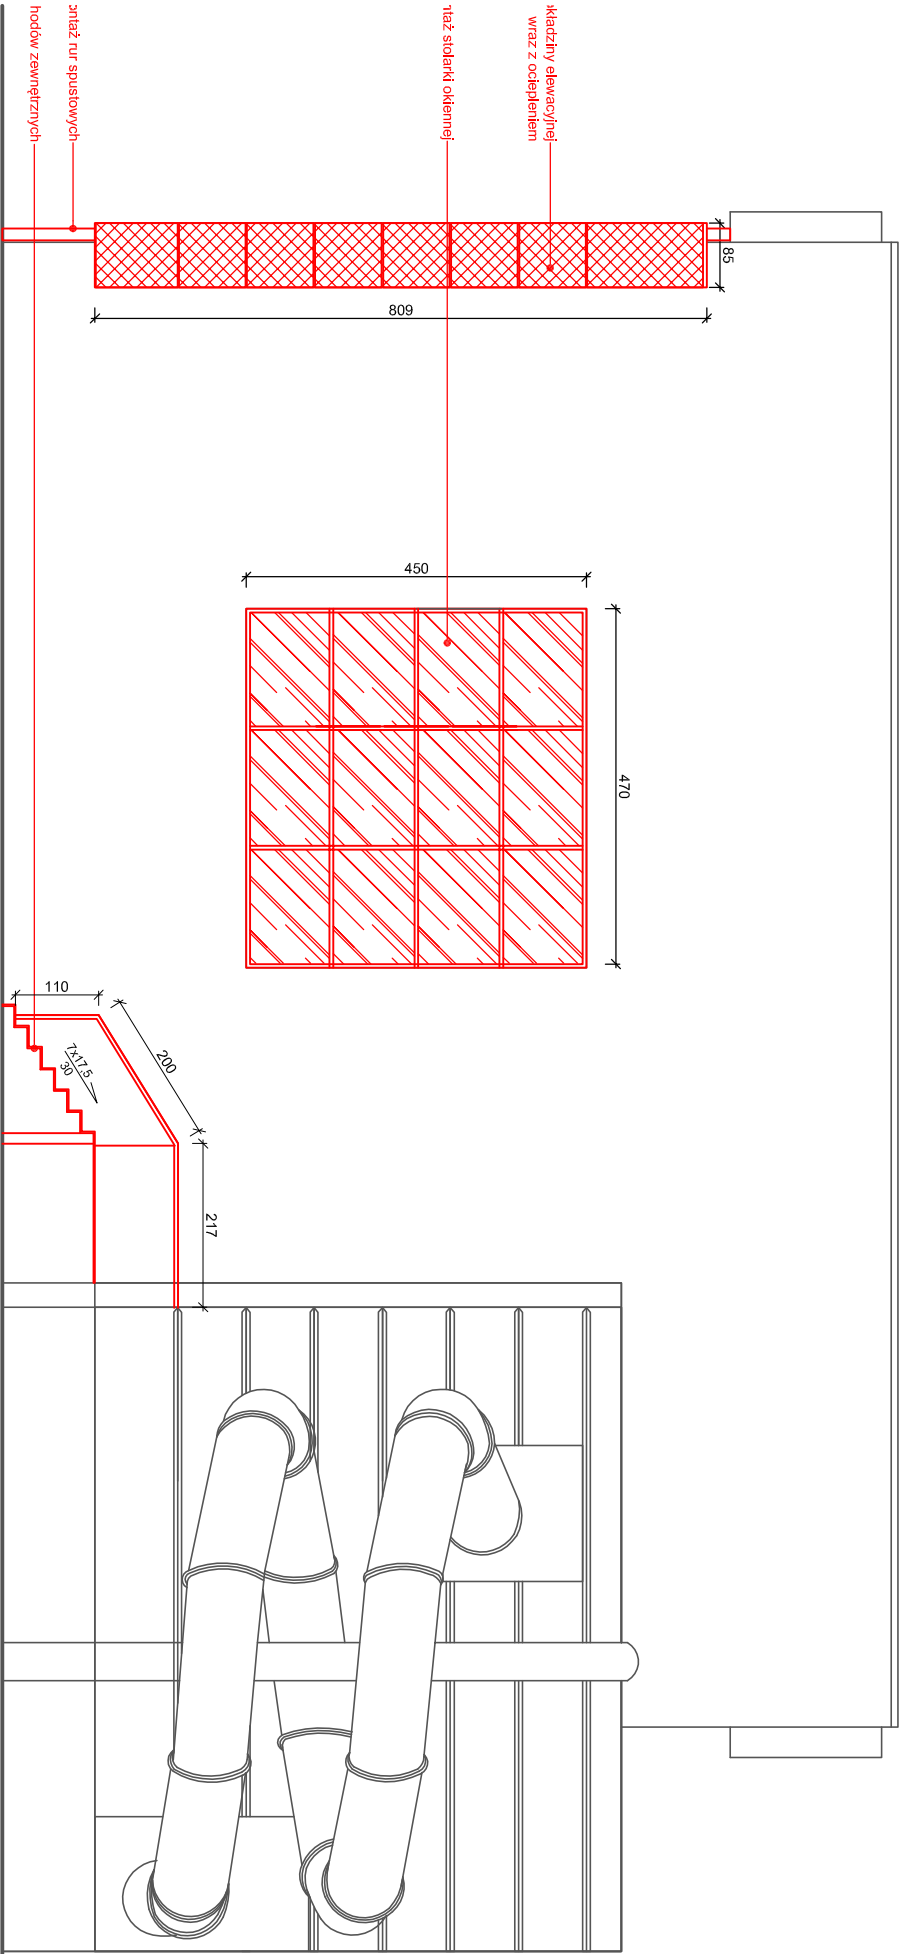

Wszystkie teksty, rysunki, zdjęcia oraz wszystkie inne informacje opublikowane na niniejszych stronach podlegają prawom autorskim firmy. Wszelkie kopiowanie, dystrybucja, elektroniczne przetwarzanie oraz przesyłanie zawartości bez zezwolenia firmy jest zabronione.

