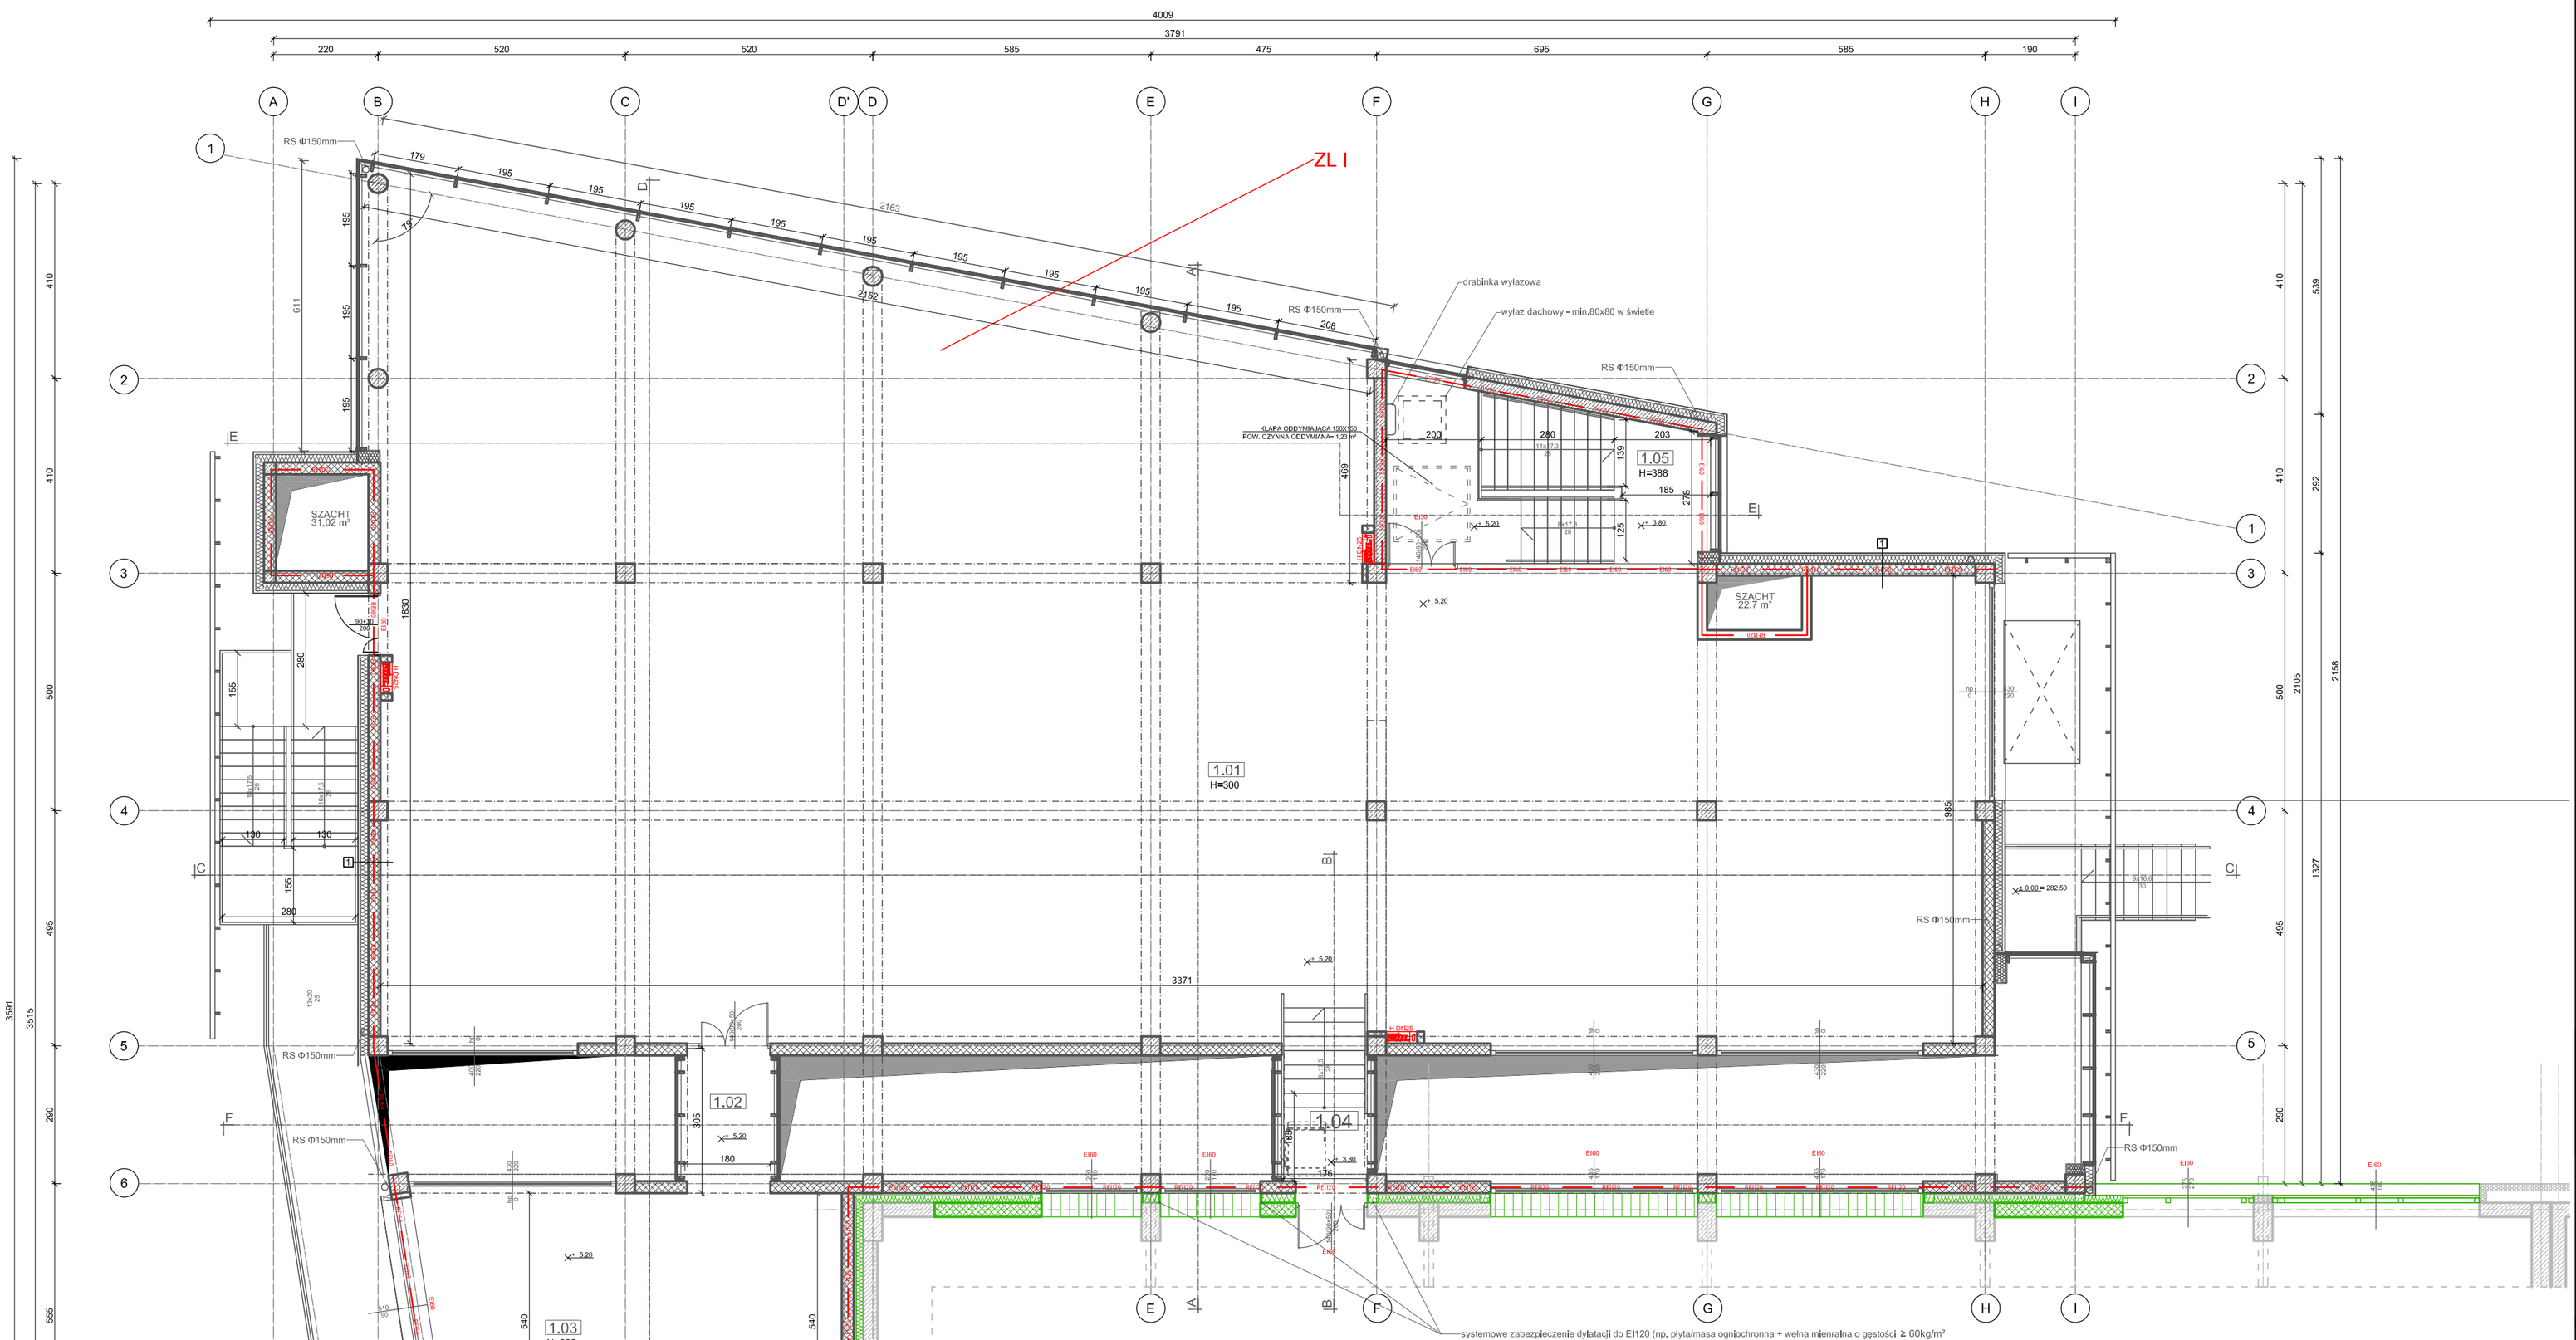

Uwagi:
1. Rysunki należy rozpatrywać łącznie z pozostałą częścią dokumentacji projektowej.

1'	blacha aluminiowa lub granitogres w kolorze ciemnoszarym	0,7-2,5 mm
	płyta cementowo-wiórkowa na konstrukcji nośnej - wchodzi w skład bezspoinowego systemu elewacji wentylowanej	1,2 cm
	szczelina powietrzna wentylowana / podkonstrukcja aluminiowa - konsole mocujące I profile T nośne służące do mocowania płyt podtynkowych	4 cm
	płyty elewacyjne Z wełny mineralnej o współczynniku przenikania ciepła max. 0,036W/(m2xK) klejone I kołkowane do elewacji / podkonstrukcja aluminiowa - konsole mocujące I profile T nośne służące do mocowania płyt podtynkowych	15 cm
	pustak ceramiczny - ceramika porzywowa (pustaki montowane na pióro/wpust) gr. 25cm	25 cm
	tynk gipsowy malowany farbą latekswą - kolor wg wytycznych kolorystyczno-materiałowych wnętrza	1 cm
1	tynk szlykowany na warstwie zbrojonej malowany farbą elewacyjną na bazie dyspersji silikonowej w kolorze stalfarbym do RAL 9016 - wchodzi w skład bezspoinowego systemu elewacji wentylowanej	zgodnie z przyjętym systemem
	masa zbrojąca Z tiatopijową siatką zbrojącą - elementy bezspoinowego systemu elewacji wentylowanej - uwaga przyjęty system musi gwarantować brak pojawiania się zarysowań na łączeniach płyt	zgodnie z przyjętym systemem
	płyta podłożowa Z granulatu szklanego na konstrukcji nośnej - wchodzi w skład bezspoinowego systemu elewacji wentylowanej	1,2 cm
	szczelina powietrzna wentylowana / podkonstrukcja aluminiowa - konsole mocujące I profile T nośne służące do mocowania płyt podtynkowych	4 cm
	płyty elewacyjne Z wełny mineralnej o współczynniku przenikania ciepła max. 0,036W/(m2xK) klejone I kołkowane do elewacji / podkonstrukcja aluminiowa - konsole mocujące I profile T nośne służące do mocowania płyt podtynkowych	15 cm
	pustak ceramiczny - ceramika porzywowa (pustaki montowane na pióro/wpust) gr. 25cm	25 cm
	tynk gipsowy malowany farbą latekswą - kolor wg wytycznych kolorystyczno-materiałowych wnętrza	1 cm
2	tynk szlykowany na warstwie zbrojonej malowany farbą elewacyjną na bazie dyspersji silikonowej w kolorze stalfarbym do RAL 9016 - wchodzi w skład bezspoinowego systemu elewacji wentylowanej	zgodnie z przyjętym systemem
	masa zbrojąca Z tiatopijową siatką zbrojącą - elementy bezspoinowego systemu elewacji wentylowanej - uwaga przyjęty system musi gwarantować brak pojawiania się zarysowań na łączeniach płyt	zgodnie z przyjętym systemem
	płyta podłożowa Z granulatu szklanego na konstrukcji nośnej - wchodzi w skład bezspoinowego systemu elewacji wentylowanej	1,2 cm
	szczelina powietrzna wentylowana / podkonstrukcja aluminiowa - konsole mocujące I profile T nośne służące do mocowania płyt podtynkowych	4 cm
	płyty elewacyjne Z wełny mineralnej o współczynniku przenikania ciepła max. 0,036W/(m2xK) klejone I kołkowane do elewacji / podkonstrukcja aluminiowa - konsole mocujące I profile T nośne służące do mocowania płyt podtynkowych	15 cm
	pustak ceramiczny - ceramika porzywowa (pustaki montowane na pióro/wpust) gr. 25cm	25 cm
	płyta gresowa basenowa w kolorze błękitu na klej; przetarciaznym po domieszczeń mokrych - fuga epoksydowa, do pełnej wysokości	1,5 cm
3	tynk dekoracyjnowy silikonowy lub mozaikowy na warstwie zbrojonej - kolor jednolity (tiolerby Z kolorem kaski schodowej - alternatywnie płyta gresowa w kolorie ciemno szarym (matowe) klejnone do pogrubionej warstwy zbrojonej lub montowane na rusztolie systemowym	0,5-2 cm
	styrodur XPS 500	15 cm
	ławowa ściana fundamentowa wg projektu konstrukcji - beton wodoszczelny W12	40 cm
	płyta gresowa barwiona w masie - kolor wg cżęści opłowej - fuga epoksydowa	3 cm
	płyta gresowa basenowa w kolorze błękitu na klej;	

4	przeciwuchtorym do pomieszczeń mokrych - fuga epoksydowa, do pełnej wysokoś	1,5 cm
	pustak ceramiczny - ceramika porzytowana (pustaki montowane ne pióro/wpust) gr. 25cm	25 cm
	płyki ceramiczne na zaprawie klejowej, w [asnej tonacji, wym. 30 x 60 cm, układane poziomo do wysokoś2 2,5 m, powy[ej tynk cementowo wapienny malowany farbą latekswa w kolorze stiślonym do RAL 7046	1,5 cm
5	płyki gresowe barwione w masie na zaprawie klejowej, w [asnej tonacji, wym. 30 x 60 cm, układane poziomo do wysokoś2 2,5 m, powy[ej tynk cementowo wapienny malowany farbą latekswa	1,5 cm
	śliczitki z betonu komórkowego	11,5 cm
5'	płyki gresowe barwione w masie na zaprawie klejowej, w kolorze jasnoszarym, wym. 30 x 60 cm, układane poziomo do pełnej wysokoś2 pomieszczenia	1,5 cm
	śliczitki z betonu komórkowego	11,5 cm
	płyki gresowe barwione w masie na zaprawie klejowej, w kolorze jasnoszarym, wym. 30 x 60 cm, układane poziomo do pełnej wysokoś2	1,5 cm
6	tynk gipsowy malowany farbą latekswa w kolorze stiślonym do RAL 9016	1 cm
	śliczitki Z betonu komórkowego	11,5 cm
	płyki ceramiczne na zaprawie klejowej, w [asnej tonacji, wym. 30 x 60 cm, układane poziomo do wysokoś2 2,5 m, powy[ej tynk cementowo wapienny malowany farbą latekswa w kolorze stiślonym do RAL 7046	1,5 cm
7	tynk gipsowy malowany farbą latekswa w kolorze stiślonym do RAL 9016	1 cm
	śliczitki Z betonu komórkowego	11,5 cm
	tynk gipsowy malowany farbą latekswa w kolorze stiślonym do RAL 9016	1,5 cm
8	folia kubełkowa lub mata drenażowa - osłona żtolacji termicznej	2 cm
	styrodur XPS 500	15 cm
	ławowa ściana fundamentowa wg projektu konstrukcji - beton wodoszczelny W12	40 cm
	płyki gresowe barwione w masie - kolor wg cżęści opłowej - fuga epoksydowa	3 cm
8'	folia kubełkowa lub mata drenażowa - osłona żtolacji termicznej	2 cm
	styrodur XPS 500	15 cm
	ławowa ściana fundamentowa wg projektu konstrukcji - beton wodoszczelny W12	40 cm
	tynk cementowo-wapienny malowany w kolorze błękm	2 cm

ZESTAWIENIE POMIESZCZEŃ

Nr	pomieszczenie	rodzaj posadzki	pow. użyt. [m2]
	PIĘTRO 1		
1.01	Pomieszczenie wielofunkcyjne	płytki gresowe	454,05
1.02	Łącznik	płytki gresowe	4,85
1.03	Pomieszczenie wielofunkcyjne	płytki gresowe	76,00
1.04	Łącznik	płytki gresowe	5,21
1.05	Klatka schodowa	płytki gresowe	22,87
	SUMA		562,9800
	SUMA CAŁKOWITA DLA BUDYNKU		1846,6100

PROJEKTOWANIE ARCHITEKTONICZNE
WYCENA NIERUCHOMOŚCI
ANNA I BARTOSZ MICHALSCY S. C.
UL. CZARNIECKIEGO 22A | 44-100 GLIWICE
tel. 32 331 80 43
www.abm.gliwice.pl
facebook.com/abm.gliwice

Temat:

"ROZBUDOWA KRYTEJ PŁYWALNI W MIEJSCOWOŚCI CHEŁMIEC"

Adres obiektu:
ul. Marcinkowicka 9
33- 395 Chełmiec

Zleceniodawca:
Gmina Chełmiec
ul. Papieska 2
33-395 Chełmiec

Stadium: **PROJEKT BUDOWLANY** | Faza: **PB/PFU**

Branża: **ARCHITEKTONICZNA**

Rysunek: **PROJEKT RZUT PIĘTRA 1**

Nr tomu: II.A | Skala: 1:100 | Nr rysunku: A-11

Wersja: W.1 | Data: 03/2017

Wydanie rysunku z kolejnym numerem wersji powoduje unieważnienie wszystkich wcześniejszych rysunków

Imię i nazwisko:	Nr uprawnień:	Podpis:
Projektant:		
mgr inż. arch, Bartosz Michalski	upr. bud. do proj. nr 33/SLOKK/2011/II w spec. architektonicznej	
Współpraca:		
mgr inż. arch, Przemysław Wach	--	
–	--	
–	--	
Sprawdzający:		
mgr inż. arch, Anna Śnieżek	upr. bud. do proj. nr 4/09/SLOKK w spec. architektonicznej	

Wszystkie teksty, rysunki, zdjęcia oraz wszystkie inne informacje opublikowane na niniejszych stronach podlegają prawom autorskim firmy,
Wszelkie kopiowanie, dystrybucja, elektroniczne przetwarzanie oraz przesyłanie zawartości bez zezwolenia firmy jest zabronione.