1'	blacha aluminiowa lub granitogres w kolorze ciemnoszarym	0,7-2,5 mm
	płyta cementowo-włóknowa na konstrukcji nośnej - wchodzi w skład bezspoinowego systemu elewacji wentylowanej	1,2 cm
	szczelina powietrzna wentylowana / podkonstrukcja aluminiowa - konsole mocujące i profile T nośne służące do mocowania płyt podtynkowych	4 cm
	płyty elewacyjne z wełny mineralnej o współczynniku przenikania ciepła max. 0,036W/(m2xK) klejone i kołkowane do elewacji / podkonstrukcja aluminiowa - konsole mocujące i profile T nośne służące do mocowania płyt podtynkowych	15 cm
	pustak ceramiczny - ceramika poryzowana (pustaki montowane na płoro/wpust) gr. 25cm	25 cm
	tynk glpsowy malowany farbą lateksową - kolor wg wytycznych kolorystyczno-materiałowych wnętrza	1 cm
1	tynk syllkonowy na warstwie zbrojonej malowany farbą elewacyjną na bazie dyspersji sllikonowej w kolorze zbliżonym do RAL 9016 - wchodzi w skład bezspolnowego systemu elewacji wentylowanej	zgodnie z przyjętym systemem
	masa zbrojąca z zatopioną siatką zbrojącą - elementy bezspoinowego systemu elewacji wentylowanej - uwaga przyjęty system musi gwarantować brak pojawiania się zarysowań na łączeniach płyt	zgodnie z przyjętym systemem
	płyta podtynkowa z granulatu szklanego na konstrukcji nośnej - wchodzi w skład bezspolnowego systemu elewacji wentylowanej	1,2 cm
	szczelina powietrzna wentylowana / podkonstrukcja aluminiowa - konsole mocujące i profile T nośne służące do mocowania płyt podtynkowych	4 cm
	płyty elewacyjne z wełny mineralnej o współczynniku przenikania ciepła max. 0,036W/(m2xK) klejone i kołkowane do elewacji / podkonstrukcja aluminiowa - konsole mocujące i profile T nośne służące do mocowania płyt podtynkowych	15 cm
	pustak ceramiczny - ceramika poryzowana (pustaki montowane na płoro/wpust) gr. 25cm	25 cm
	tynk glpsowy malowany farbą lateksową - kolor wg wytycznych kolorystyczno-materiałowych wnętrza	1 cm
2	tynk syllkonowy na warstwie zbrojonej malowany farbą elewacyjną na bazie dyspersji sllikonowej w kolorze zbliżonym do RAL 9016 - wchodzi w skład bezspolnowego systemu elewacji wentylowanej	zgodnie z przyjętym systemem
	masa zbrojąca z zatopioną siatką zbrojącą - elementy bezspoinowego systemu elewacji wentylowanej - uwaga przyjęty system musi gwarantować brak pojawiania się zarysowań na łączeniach płyt	zgodnie z przyjętym systemem
	płyta podtynkowa z granulatu szklanego na konstrukcji nośnej - wchodzi w skład bezspolnowego systemu elewacji wentylowanej	1,2 cm
	szczelina powietrzna wentylowana / podkonstrukcja aluminiowa - konsole mocujące i profile T nośne służące do mocowania płyt podtynkowych	4 cm
	płyty elewacyjne z wełny mineralnej o współczynniku przenikania ciepła max. 0,036W/(m2xK) klejone i kołkowane do elewacji / podkonstrukcja aluminiowa - konsole mocujące i profile T nośne służące do mocowania płyt podtynkowych	15 cm
	pustak ceramiczny - ceramika poryzowana (pustaki montowane na płoro/wpust) gr. 25cm	25 cm
	płyki gresowe basenowe w kolorze białym na kleju, przeznaczonym do pomieszczeń mokrych - fuga epoksydowa, do pełnej wysokość	1,5 cm
3	tynk dekowarstwowy sllikonowy lub mozaikowy na warstwie zbrojonej - kolor jednolity zbieżny z kolorem klatki schodowej - alternatywnie płytki gresowe w kolorze ciemno szarym (matowe) klejnone do pogrubionej warstwy zbrojonej lub montowane na ruszcie systemowym	0,5-2 cm
	styrodur XPS 500	15 cm
	żelbetowa ściana fundamentowa wg projektu konstrukcji - beton wodoszczelny W12	40 cm
	płytki gresowe barwione w masie - kolor wg części opisowej - fuga epoksydowa	3 cm
4	płyki gresowe basenowe w kolorze białym na kleju, przeznaczonym do pomieszczeń mokrych - fuga epoksydowa, do pełnej wysokość	1,5 cm
	pustak ceramiczny - ceramika poryzowana (pustaki montowane na płoro/wpust) gr. 25cm	25 cm
	płytki ceramiczne na zaprawie klejowej, w jasnej tonacji, wym. 30 x 60 cm, układane poziomo do wysokości 2,5 m, powyżej tynk cementowo wapienny malowany farbą lateksowa w kolorze zblżonym do RAL 7046	1,5 cm
	płytki gresowe barwione w masie na zaprawie klejowej, w jasnej tonacji, wym. 30 x 60 cm, układane poziomo do wysokości 2,5 m, powyżej tynk cementowo wapienny malowany farbą lateksowa w kolorze zblżonym do RAL 7046	1,5 cm
5	płytki gresowe barwione w masie na zaprawie klejowej, w jasnej tonacji, wym. 30 x 60 cm, układane poziomo do wysokości 2,5 m, powyżej tynk cementowo wapienny malowany farbą lateksowa	1,5 cm
	bloczki z betonu komórowego	11,5 cm
	płytki gresowe barwione w masie na zaprawie klejowej, w jasnej tonacji, wym. 30 x 60 cm, układane poziomo do wysokości 2,5 m, powyżej tynk cementowo wapienny malowany farbą lateksowa	1,5 cm
5'	płytki gresowe barwione w masie na zaprawie klejowej, w kolorze jasnoszarym, wym. 30 x 60 cm, układane poziomo do pełnej wysokośd pomieszczenia	1,5 cm
	bloczki z betonu komórowego	11,5 cm
	płytki gresowe barwione w masie na zaprawie klejowej, w kolorze jasnoszarym, wym. 30 x 60 cm, układane poziomo do pełnej wysokośd	1,5 cm
6	tynk glspowy malowany farbą lateksową w kolorze zblżonym do RAL 9016	1 cm
	bloczki z betonu komórowego	11,5 cm
	płytki ceramiczne na zaprawie klejowej, w jasnej tonacji, wym. 30 x 60 cm, układane poziomo do wysokości 2,5 m, powyżej tynk cementowo wapienny malowany farbą lateksowa w kolorze zblżonym do RAL 7046	1,5 cm
7	tynk glspowy malowany farbą lateksową w kolorze zblżonym do RAL 9016	1 cm
	bloczki z betonu komórowego	11,5 cm
	tynk glspowy malowany farbą lateksową w kolorze zblżonym do RAL 9016	1,5 cm
8	folia kubełkowa lub mata drenażowa - osłona izolacji termicznej	2 cm
	styrodur XPS 500	15 cm
	żelbetowa ściana fundamentowa wg projektu konstrukcji - beton wodoszczelny W12	40 cm
	płytki gresowe barwione w masie - kolor wg części opisowej - fuga epoksydowa	3 cm
8'	folia kubełkowa lub mata drenażowa - osłona izolacji termicznej	2 cm
	styrodur XPS 500	15 cm
	żelbetowa ściana fundamentowa wg projektu konstrukcji - beton wodoszczelny W12	40 cm
	tynk cementowo-wapienny malowany w kolorze białym	2 cm

A	płyta żelbetowa fundamentowa wg projektu kontrukcyjnego - beton wodoszczelny W12 - posadzka - wykończenie DST	40 cm
	folia PE	0,5 mm
	styrodur XPS 700	10 cm
	chudy beton	10 cm
	podbudowa z zagęszczonego kruszywa łamanego 0-31,5 mm	25 cm
A'	płyki gresowe (gres barwiony w masie), fuga na bazie żywicy epoksydowej	3 cm
	płyta żelbetowa fundamentowa wg projektu kontrukcyjnego - beton wodoszczelny W12	40 cm
	folia PE	0,5 mm
	Styroplan XPS 700	10 cm
	chudy beton	10 cm
	podbudowa z zagęszczonego kruszywa łamanego 0-31,5 mm	25 cm
B	płyki gresowe basenowe w kolorze białym na kleju, przeznaczonym do pomieszczeń mokrych - fuga epoksydowa	3 cm
	bezspolnowa elastyczna izolacja mineralna do pomieszczeń mokrych i wigotnych	-
	jastrych cementowy C20 dylatowany w spadkach	6,5-8 cm
	folia PE	0,5 mm
	Izolacja akustyczna - styroplan EPS 200	5,5 cm
	konstrukcja stropu - płyta żelbetowa	22 cm
B'	płyki gresowe basenowe imitujące deski drewniane w kolorze zbliżonym do palisander indyjski na kleju, przeznaczonym do pomieszczeń mokrych - fuga epoksydowa	3 cm
	bezspolnowa elastyczna izolacja mineralna do pomieszczeń mokrych i wigotnych	-
	jastrych cementowy C20 dylatowany w spadkach	6,5-8 cm
	folia PE	0,5 mm
	Izolacja akustyczna - styroplan EPS 200	5,5 cm
	konstrukcja stropu - płyta żelbetowa	22 cm
C	płyki gresowe na kleju (gres barwiony w masie)	1,5 cm
	jastrych cementowy C20 dylatowany w spadkach	6,5-8 cm
	Folie PE	-
	Izolacja akustyczna - styroplan EPS 200	8 cm
	konstrukcja stropu - płyta żelbetowa	22 cm
	Sufit podwieszony systemowy	-
D	Żwir	5 cm
	Geowłókrina	0,5 mm
	Styroplan XPS 500	20 cm
	2x papa termozgrzewalna	-
	warstwa spadkowa z betonu	2-5 cm
	strop żelbetowy	22 cm
	Sufit podwieszony systemowy	-

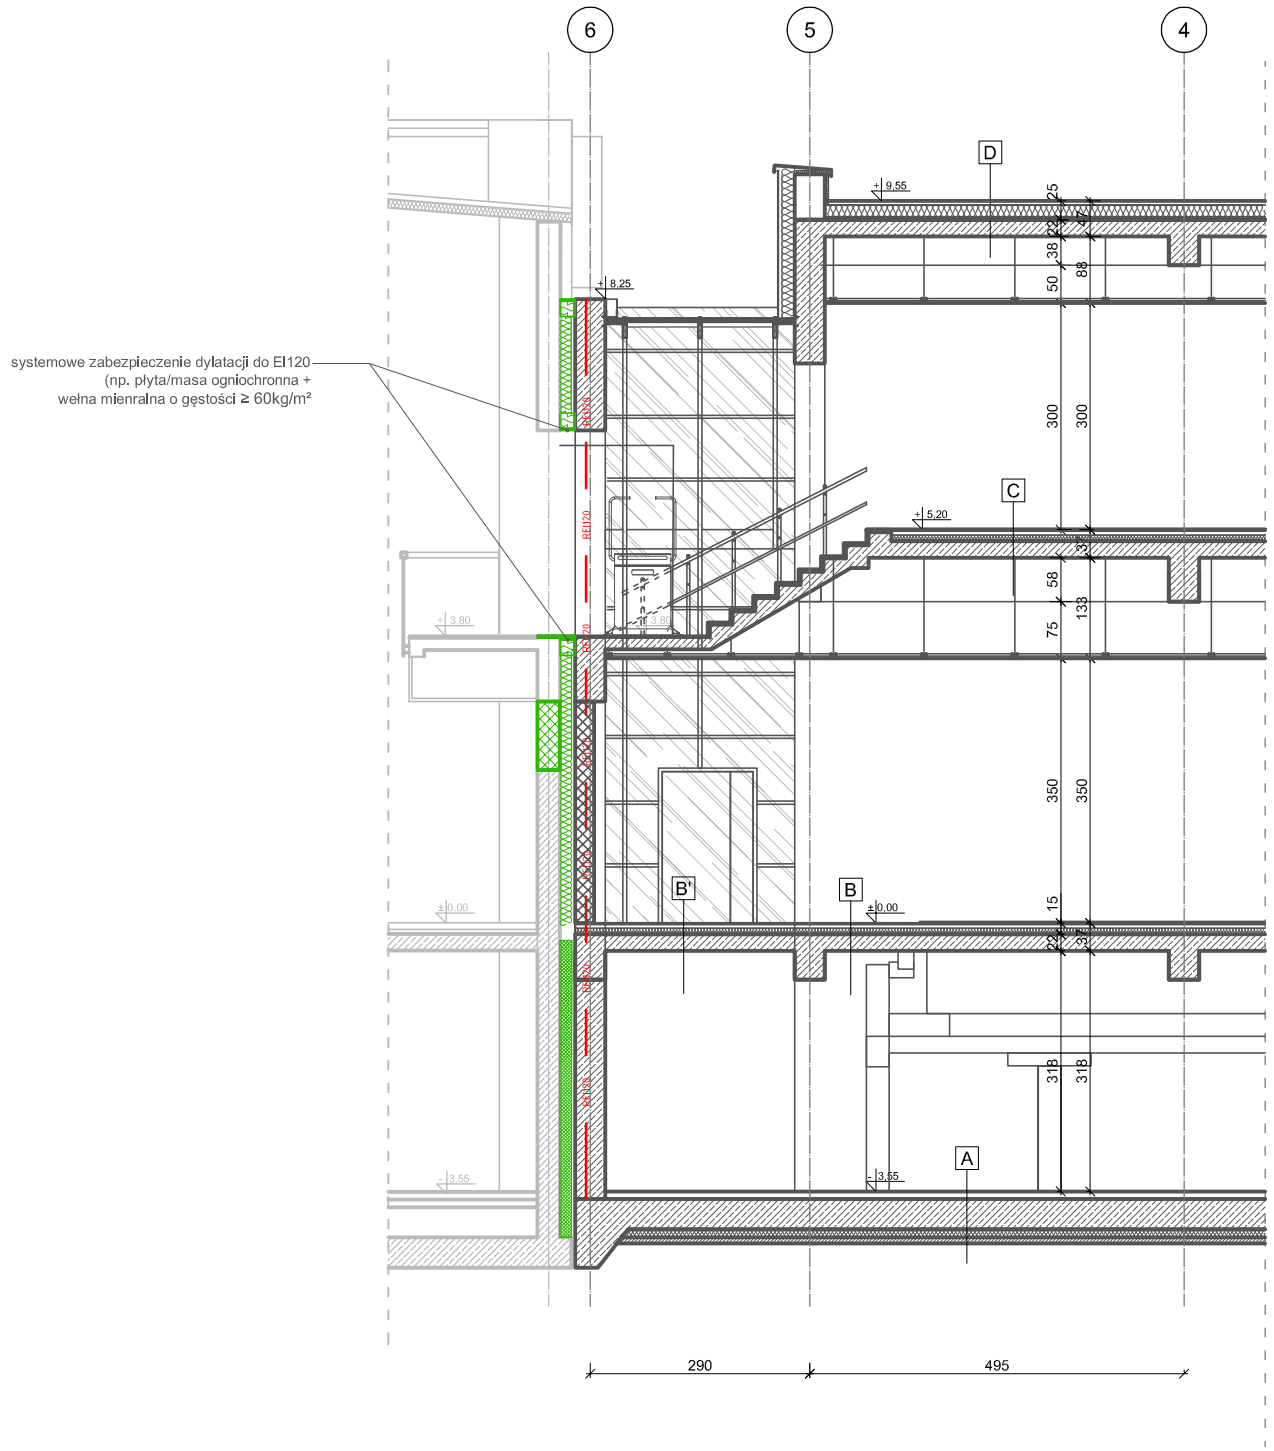

Uwagi:
1. Rysunki należy rozpatrywać łącznie z pozostałą częścią dokumentacji projektowej.

PROJEKTOWANIE ARCHITEKTONICZNE
WYCENA NIERUCHOMOŚCI
ANNA I BARTOSZ MICHALSCY S. C.
UL. CZARNIECKIEGO 22A | 44-100 GLIWICE
tel. 32 331 80 43
www.abm.gliwice.pl
facebook.com/abm.gliwice

Temat:

"ROZBUDOWA KRYTEJ PŁYWALNI W MIEJSCOWOŚCI CHEŁMIEC"

Adres obiektu:

ul. Marcinkowicka 9
33- 395 Chełmiec

Zleceniodawca:

Gmina Chełmiec
ul. Papieska 2
33-395 Chełmiec

Stadium: **PROJEKT BUDOWLANY**	Faza: **PB/PFU**

Branża: **ARCHITEKTONICZNA**

Rysunek: **PROJEKT**
PRZEKRÓJ B-B

Nr tomu: II.A	Skala: 1:100	Nr rysunku: A-14
Wersja: W.1	Data: 03/2017	

Wydanie rysunku z kolejnym numerem wersji powoduje unieważnienie wszystkich wcześniejszych rysunków

Imię i nazwisko:	Nr uprawnień:	Podpis:
Projektant:		
mgr inż. arch. Bartosz Michalski	upr. bud. do proj. nr 33/SLOKK/2011/II w spec. architektonicznej	
Współpraca:		
mgr inż. arch. Przemysław Wach	–	
mgr inż. arch. Karolina Stach	–	
–	–	
Sprawdzający:		
mgr inż. arch. Anna Śnieżek	upr. bud. do proj. nr 4/09/SLOKK w spec. architektonicznej	

Wszystkie teksty, rysunki, zdjęcia oraz wszystkie inne informacje opublikowane na niniejszych stronach podlegają prawom autorskim firmy.
Wszelkie kopiowanie, dystrybucja, elektroniczne przetwarzanie oraz przesyłanie zawartości bez zezwolenia firmy jest zabronione.