

Uwagi:

1. Rysunki należy rozpatrywać łącznie z pozostałą częścią dokumentacji projektowej.

**PROJEKTOWANIE ARCHITEKTONICZNE  
WYCENA NIERUCHOMOŚCI  
ANNA I BARTOSZ MICHAŁSICY S. C.  
UL. CZARNIECKIEGO 22A | 44-100 GLIWICE**

tel. 32 331 80 43  
www.abm.gliwice.pl  
facebook.com/abm.gliwice

## "ROZBUDOWA KRYTEJ PŁYWAJNI W MIEJSCOWOŚCI CHELMIEC"

### Temat

**Adres obiektu:**

ul. Marcinkowska 9  
33-395 Chelmiec

Gmina Chelmiec  
ul. Papińska 2  
33-395 Chelmiec

100

**ARCHITEKTONICZNA**

**PROJEKT**  
**PRZEKRÓJ A-A**

Nr tomu:	Skala:	Nr rysunku:
II.A	1:100	A-13
Wersja:	Data:	
W.1	03/2017	

Wydanie rysunku z kolejnym numerem wersji powoduje

Imię i nazwisko:	Nr uprawnień:	Podpis:
------------------	---------------	---------

**Projektant:**

mgr inż. arch. <b>Bartosz Michalski</b>	upr. bud. do proj. nr <b>33/SLOKK/2011/III</b> w spec. architektonicznej
--	--

mgr inż. arch.  
**Przemysław Wach**


ingr. iliz. aliz.  
**Karolina Stach**

1

mgr inż. arch.  
**Anna Śnieżek**

Wszystkie teksty, rysunki, zdjęcia oraz wszystkie inne informacje opublikowane na niniejszych stronach podlegają prawom autorskim firmy.

Wszelkie kopiowanie, dystrybucja, elektroniczne przetwarzanie oraz przesyłanie zawartości bez zezwolenia firmy jest zabronione.

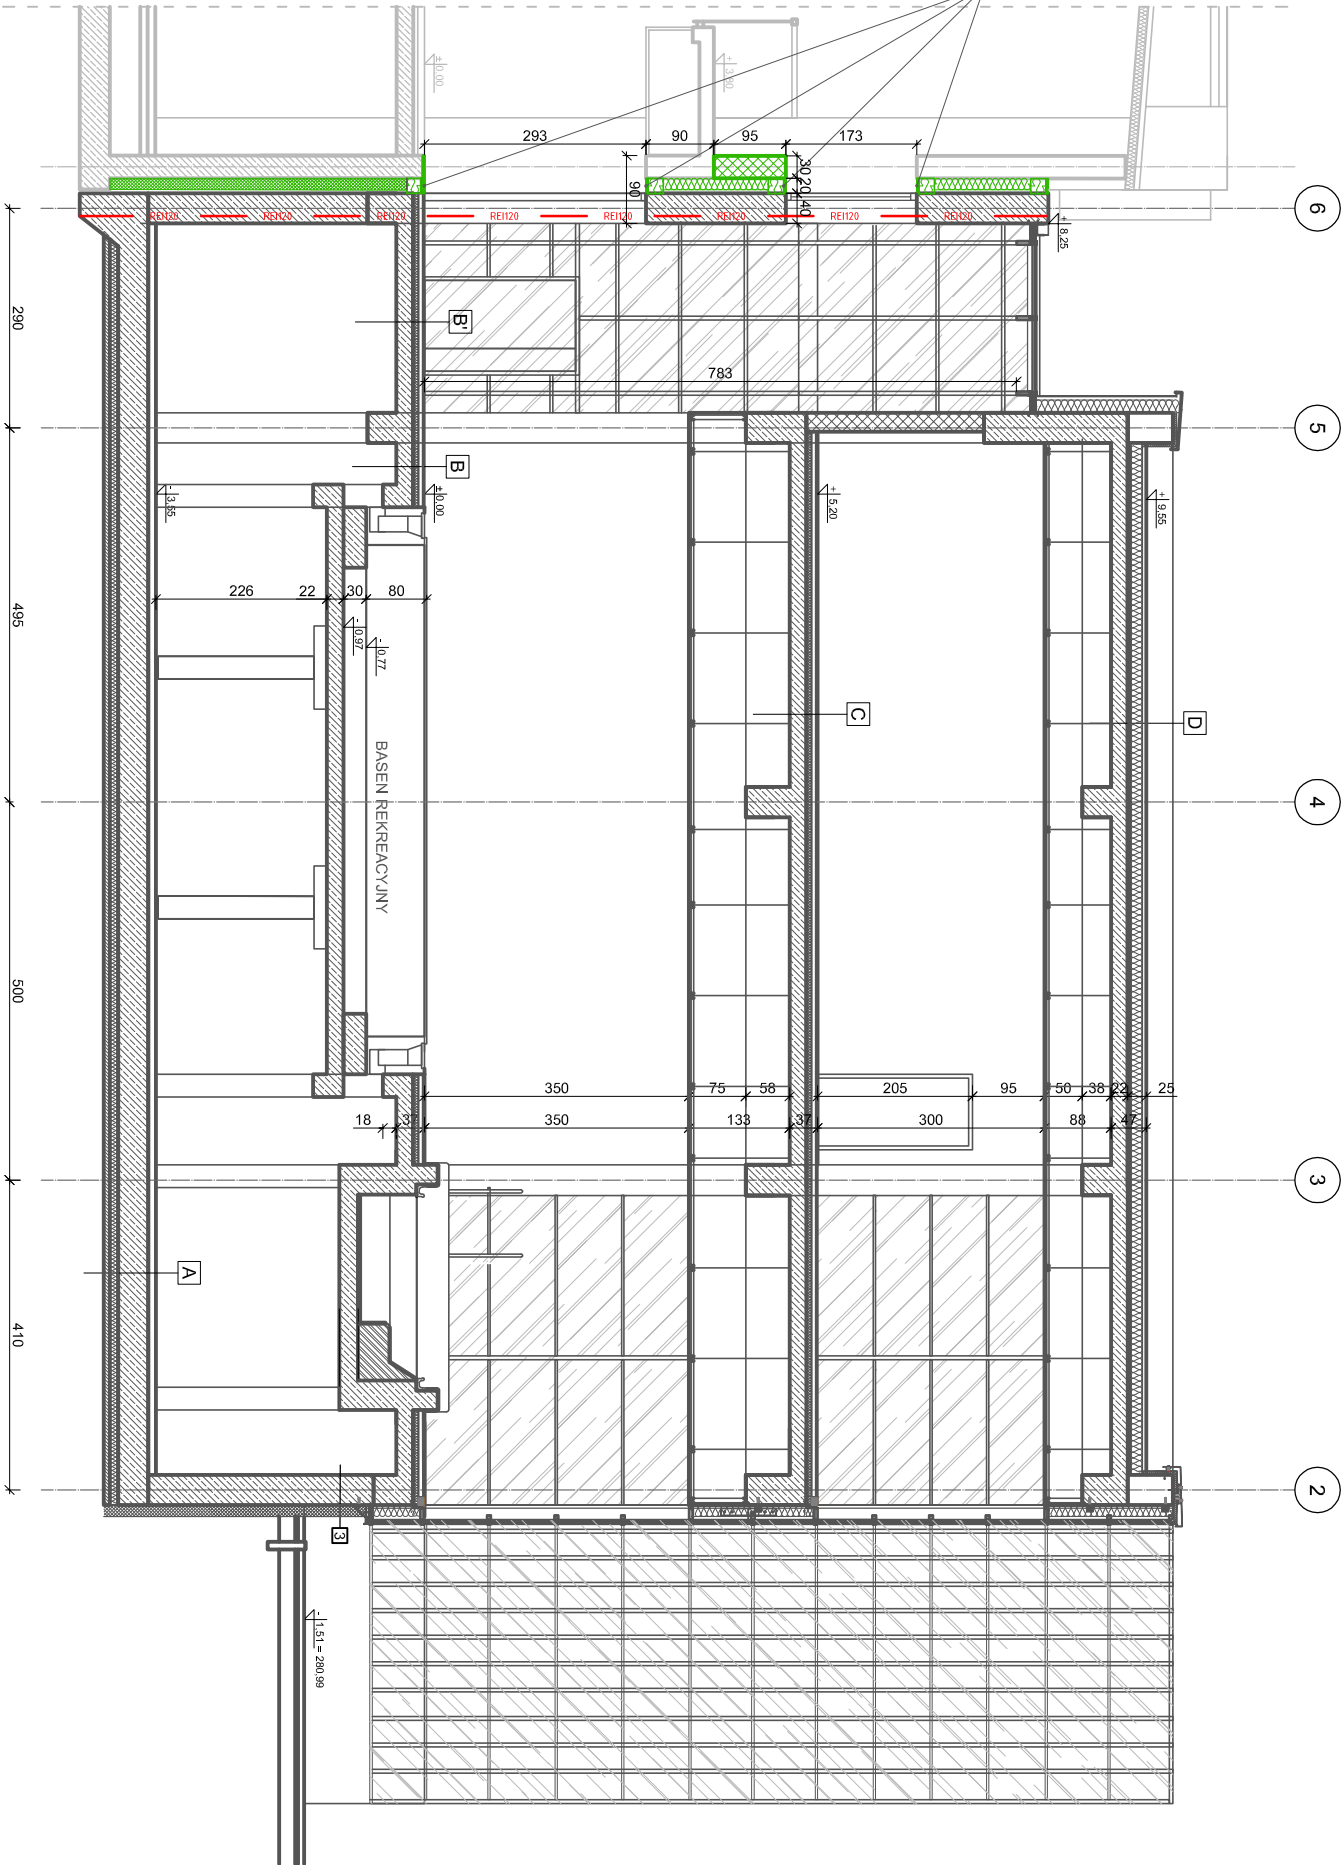

plyta żelbetonowa (fundamentowa) wg projektu	40 cm
konkretyzacyjno - beton wodoodporny WY2 - posadzka -	
wykończenie DSI	
folia PE	0,5 mm
styrodur XPS 700	10 cm
chudy beton	10 cm
podbudowa z zagęszczanego kruszywa łamanego	25 cm
0-31,5 mm	

pliki prasowe (pre-barwny w masie), luga na bazie żywicy epoksydowej	3 cm
pliki żaluziowa laminowana wą progami	40 cm
kontakty/opro. - beton wodoszczelny W12	
folia PE	0,5 mm
Sprężyna XPS 700	10 cm
ciężki beton	10 cm
podłoga z zagęszczanego kruszywa bitumicznego	25 cm
0-31,5 mm	

pliki grzewcze wykonane w izolacji bitumnej na kleju, przeznaczonym do pominięzających - luga	3 cm
spektywowa	-
obciążeniowa izolacja: folia miedziasta do pominięzających modyfikacji	6,5-6 cm
izolacji cementowej C20 odfitych w spektech	0,5 mm
Gala PE	0,5 cm
izolacja akustyczna - styropian EPS 200	22 cm

[illegible]

ppHk grasoawa na kielu (gras banerowy w masie)	1,5 cm
lajtuch ciamenowy C20 dyktawowy w spudkach	6,5-8 cm
Folie PE	-
Izolacja akustyczna - styropian EPS 200	8 cm
Konstrukcja stopu - płyt żelbetonowa	22 cm
Stylt podłazowy systemowy	-

Zwir	5 cm
Geowłóknina	0,5 mm
Styropian XPS 500	20 cm
2x papa termoizolacyjna	-
warstwa spadkowa z betonu	2-5 cm
strop żelbetowy	22 cm
Sufit podłazowy systemowy	-

1	blacha aluminiowa lub galwanizowana w kolorze demantyowym	0,7-2,5 mm	</
---	---	------------	--	--	----