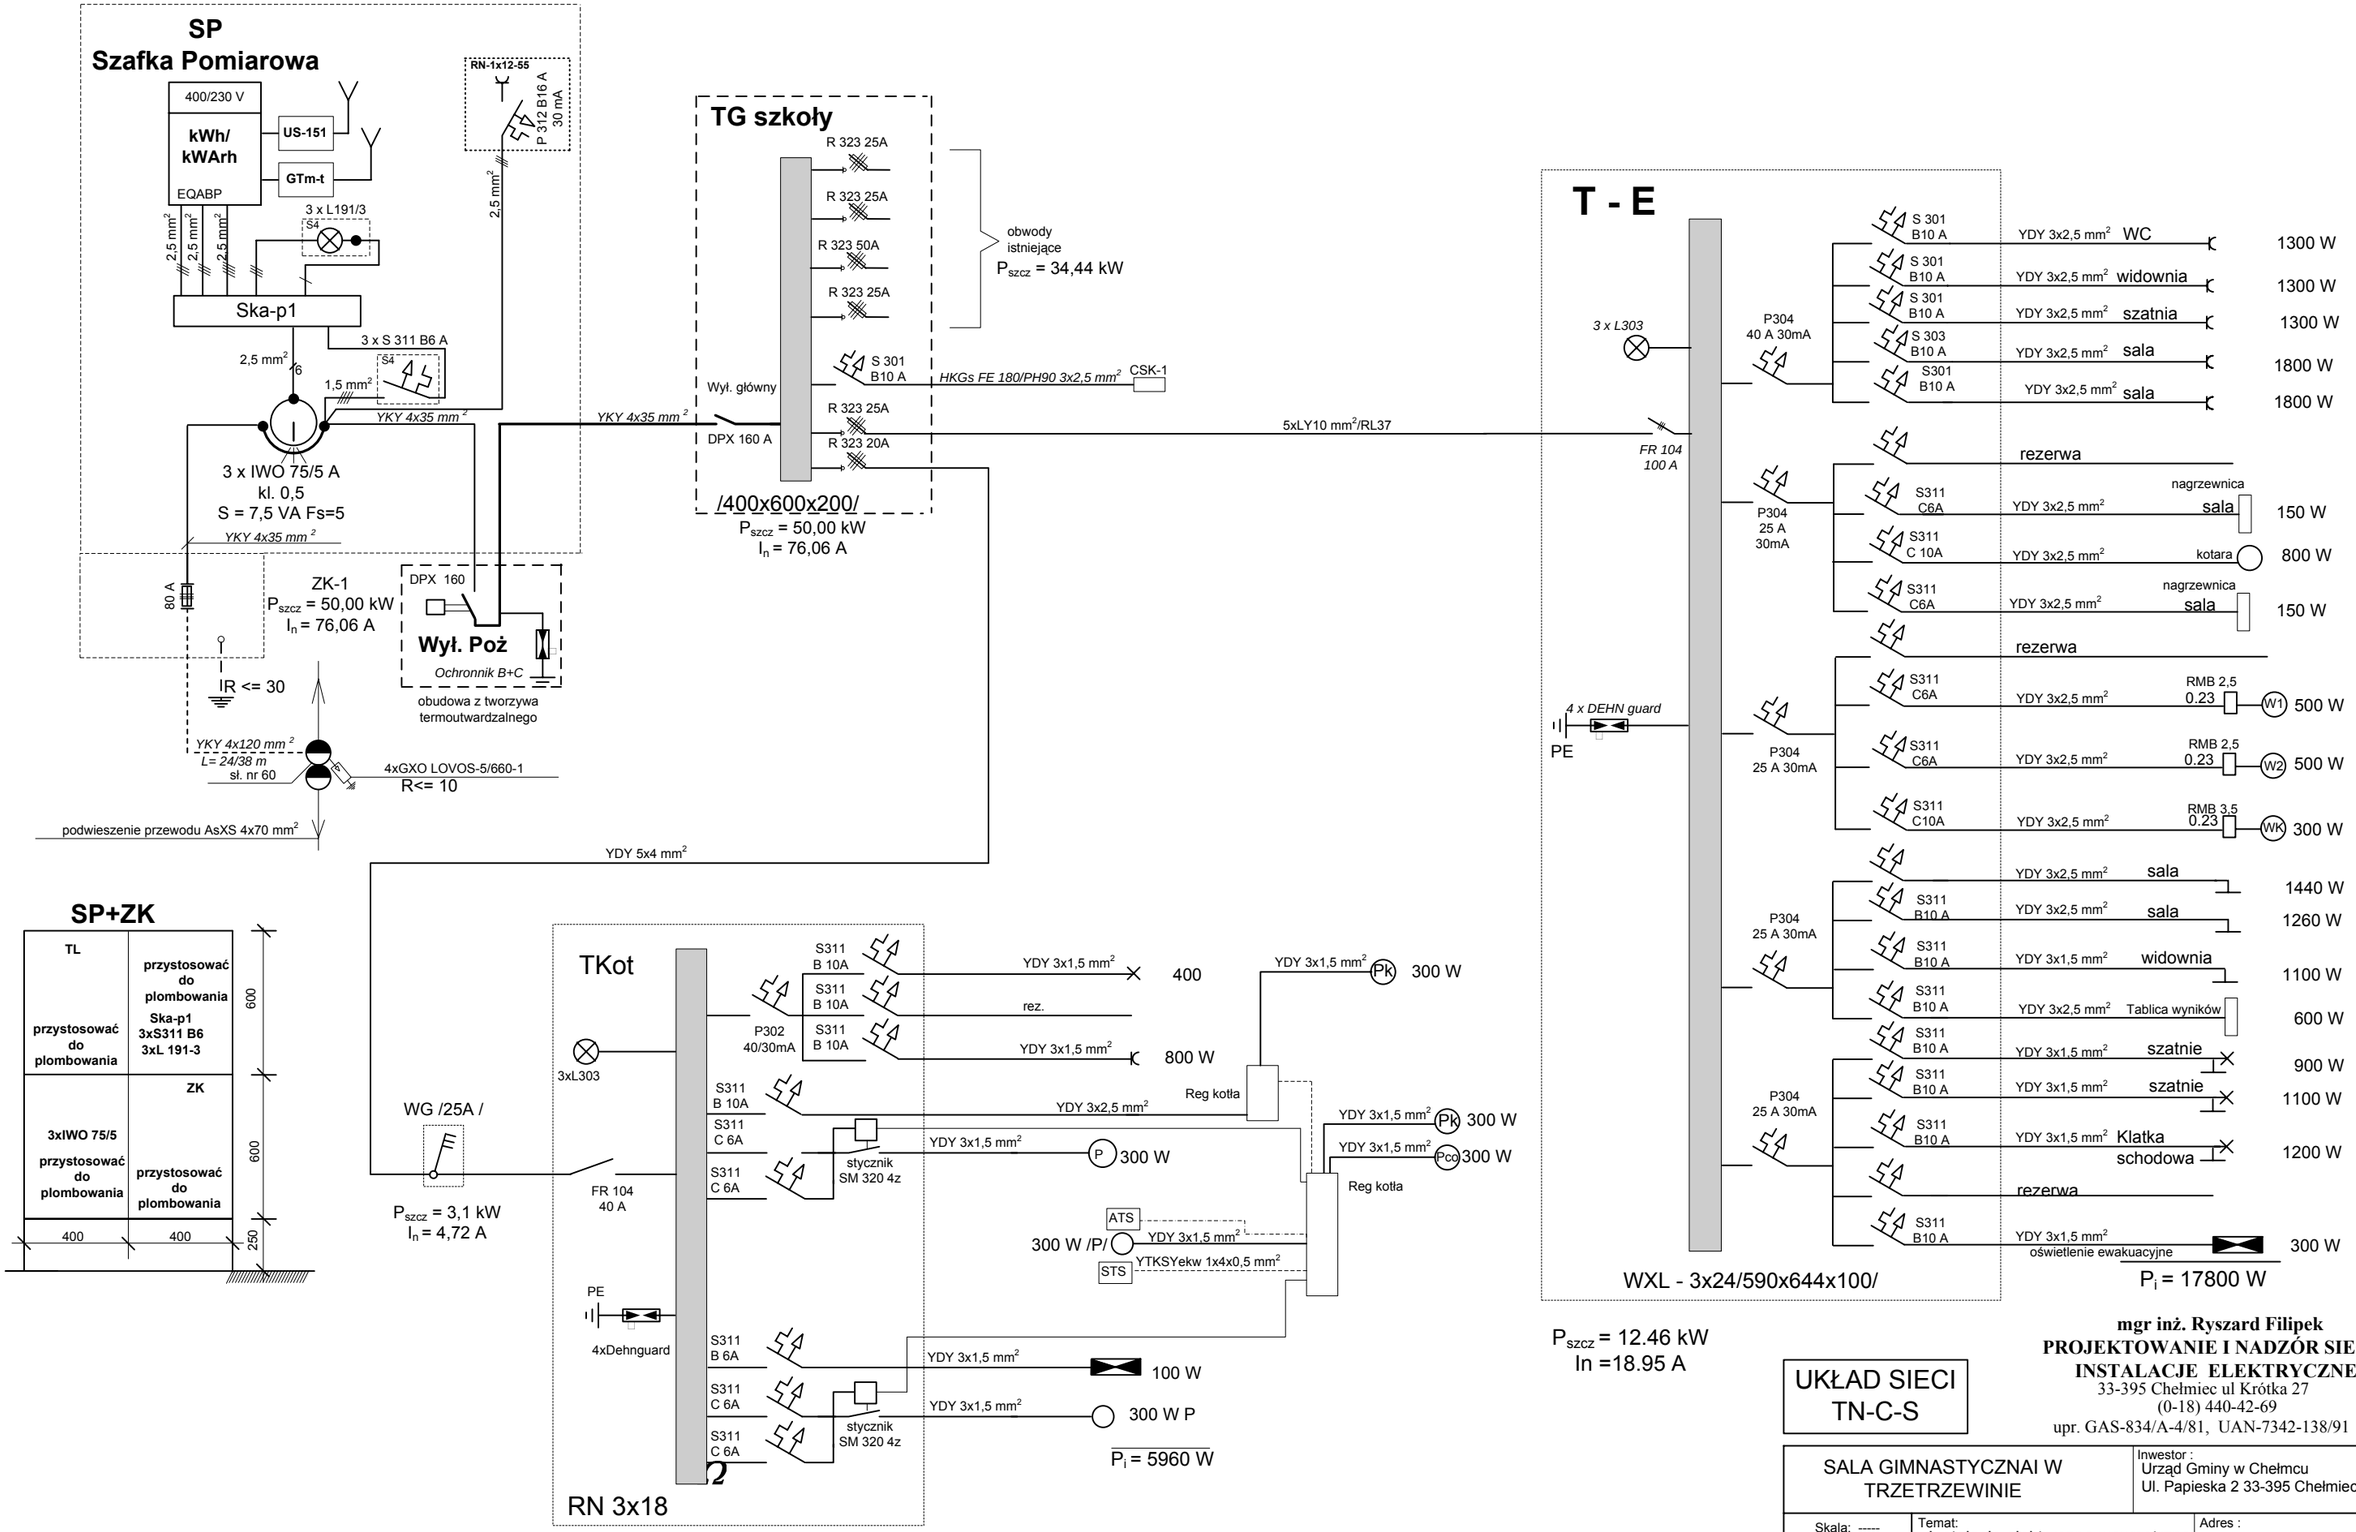

mgr inż. Ryszard Filipek
PROJEKTOWANIE I NADZÓR SIECI I INSTALACJE ELEKTRYCZNE
33-395 Chełmiec ul Krótka 27
(0-18) 440-42-69
upr. GAS-834/A-4/81, UAN-7342-138/91

UKŁAD SIECI
TN-C-S

SALA GIMNASTYCZNAI W TRZETRZEWINIE		Inwestor : Urząd Gminy w Chełmcu Ul. Papieska 2 33-395 Chełmiec
Skala: -----	Temat: Instalacje elektryczne wewnętrzne	Adres : Trzetrzewina gm
Rys. 6	Schemat ideowy SP+ZK i TG	Chełmiec dz. nr 397/2
Arkusz nr 1/1	Projektował: mgr inż. R. Filipek	upr. nr GAS.834/A-4/81
Data: 05. 2009 r.	Sprawdził: mgr inż. Jan Szkolnicki	upr. nr GT.III-1229/A-125/77

Ω