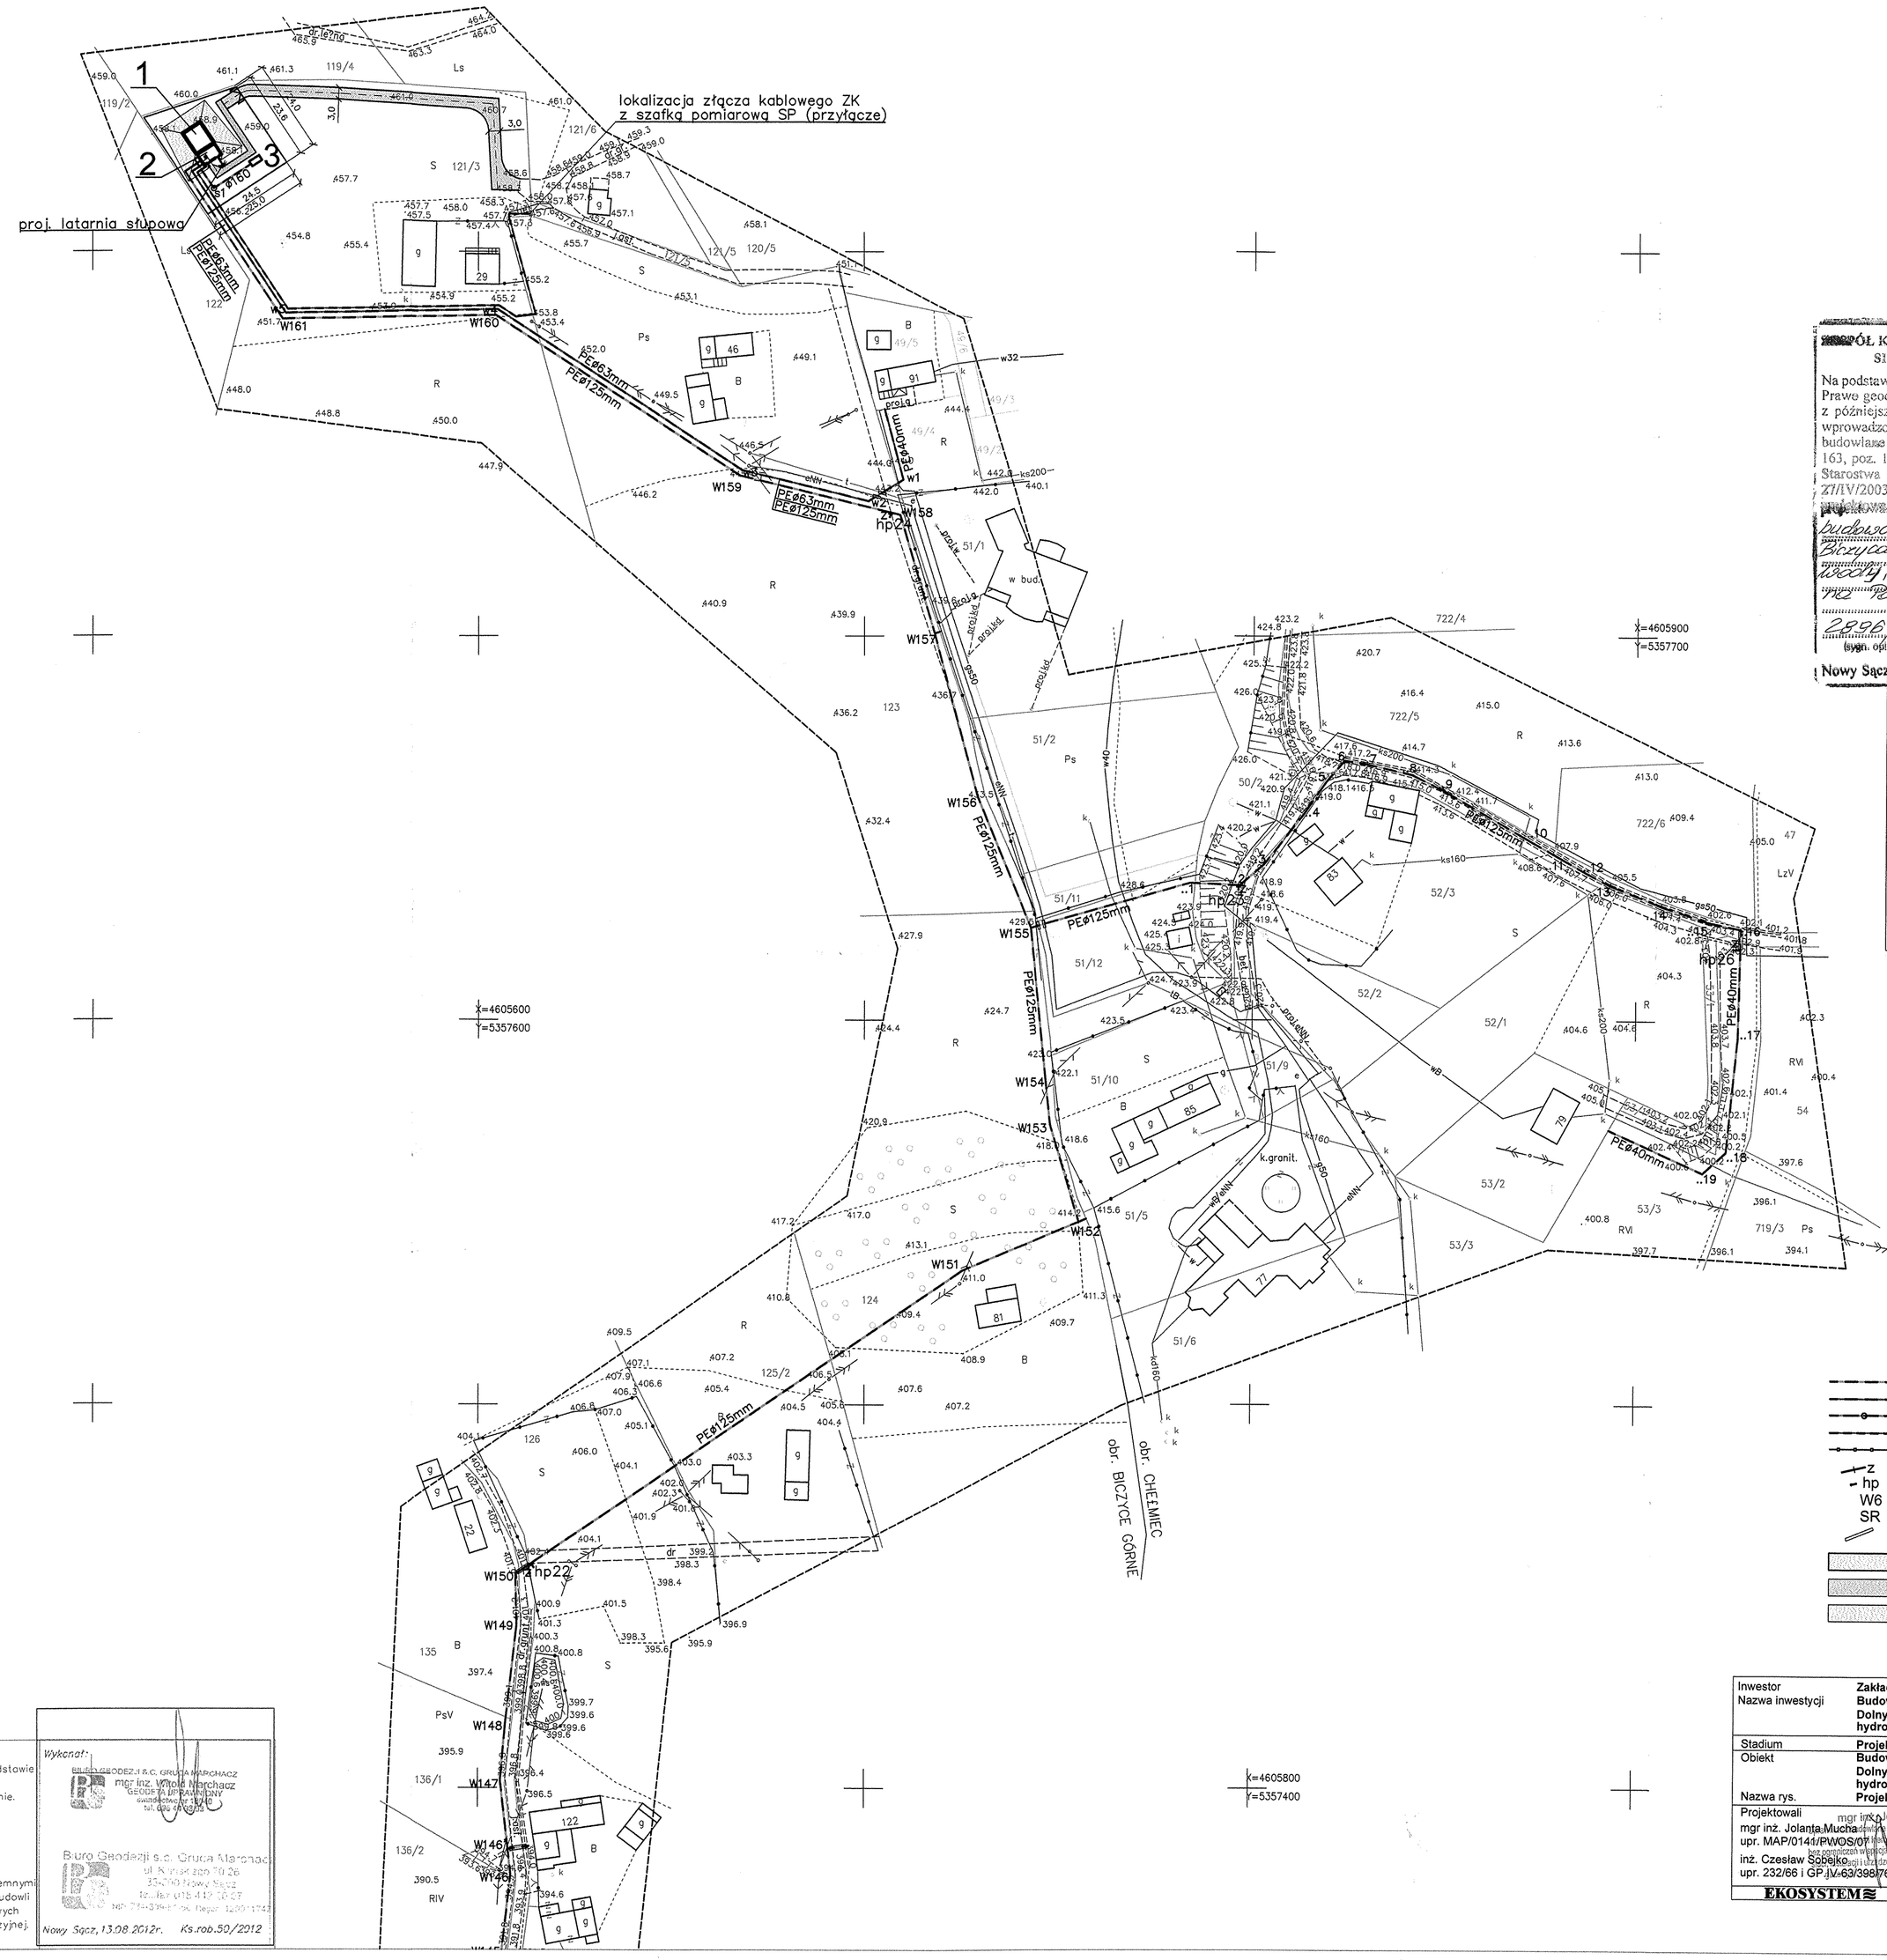

OBJAŚNIENIA:

1. zbiornik wody V=75m3
2. komora zasuw z hydrofornią
3. zbiornik na wody przelewowe 4m3

- proj. rurociągi wody - strefa 1
- proj. rurociągi wody - strefa 2
- proj. rurociąg przelewowy
- proj. instalacje energetyczne
- proj. ogrodzenie
- z proj. zasuwa
- hp proj. hydrant
- W6 proj. węzeł
- SR proj. studnia redukcyjna
- proj. rura ochronna
- proj. naw. dróg
- proj. naw. chodników
- proj. oskarpowanie zbiornika

-------zakres opracowania

MAPA DO CELÓW PROJEKTOWYCH

woj.: małopolskie
powiat: nowosądecki
gmina: Chełmiec [121002_2]
obręb: Biczyce Górne [Nr 0002]
obręb: Chełmiec [Nr 0006]
m. zas.: 183.222.14
działki: 52/1, cz.121/3, cz.125/2 i inne
arkusz: 5/5

skala 1:1000

KERG: 4128/284/2012
Dz: 15775/2012

Układ współrzędnych "1965"
Układ odniesienia "Kronsztadt 86"

Mapę sporządzono jako opracowanie jednostkowe na podstawie mapy zasadniczej i ewidencyjnej w skali 1:2000, wywiadu terenowego, uzgodnień oraz pomiaru w terenie.

Poza wykazanymi na niniejszej mapie urządzeniami podziemnymi nie wyklucza się istnienia w terenie innych urządzeń i budowli podziemnych, dla których brak jest informacji branżowych i nie zostały odnalezione w czasie inwentaryzacji geodezyjnej.

Wykonał:
Biuro Geodezji s.c. Grupa Mirosnaw
mgr inż. Witold Mirchacz
Geodeta uprawniony
tel. 604 [illegible]

Biuro Geodezji s.c. Grupa Mirosnaw
ul. Krupa 209 26
33-300 Nowy Sącz
tel./fax 018 443 36 67
NIP 734-[illegible]-56 Regon 1230[illegible]

Nowy Sącz, 13.08.2012r. Ks.rod.50/2012

ZAKRES KOORDYNACJI USYTUOWANIE PROJEKTOWANYCH SIECI UZBROJENIA TERENU W NOWYM SĄCZU

Na podstawie art. 5 ust. 2 i 28 ust. 1 ustawy z dnia 17 maja 1989 roku Prawo geodezyjne i kartograficzne (Dz.U. z 2000r. nr 100, poz. 1086 z późniejszymi zmianami) i w związku z nowelizacją w/w ustawy wprowadzoną ustawą z dnia 28 lipca 2005r. o zmianie ustawy - Prawo budowlane oraz o zmianie niektórych innych ustaw (Dz.U. z 2005r. Nr 163, poz. 1364) oraz § 13 ust. 3 pkt. 1 Regulaminu Organizacyjnego Starostwa Powiatowego w Nowym Sączu przyjętego uchwałą Nr XVII/V/2003 Rady Powiatu Nowosądeckiego uzgodniono usytuowanie projektowanych sieci uzbrojenia terenu.

budowa sieci wodoc. w Biczycach Górnych, Biczycach Dolnych, Chełmcu ze zbiornikiem wody, komorą zasuw i hydrofornią

2896/2012
dysp. opisu

Nowy Sącz, 14.11.2012 Wojciech Jacejnik

STAROSTA NOWOSĄDECKI
POWIATOWY OŚRODEK DOKUMENTACJI GEODEZYJNEJ I KARTOGRAFICZNEJ W NOWYM SĄCZU

W obszarze oznaczonym linią ... potwierdzono w terenie aktualizację treści mapy zasadniczej. Dokumenty potwierdzające aktualność mapy przyjęto
dla zasobu powiatowego w dniu 10 PAŹ 2012
i zaewidencjonowano pod nr 1128 / 394 / 2012
Niniejsza mapa nie może być podstawą prawnych. Projektowane obiekty budowlane wymagające pozwolenia na budowę podlegają wytyczeniu i inwentaryzacji powykonawczej przez jednostkę uprawnioną do wykonywania prac geodezyjnych.
10 PAŹ 2012 Z up. STAROSTY
Nowy Sącz, dnia ...
Wojciech Jacejnik
KIEROWNIK POWIATOWEGO OŚRODKA Dokumentacji Geodezyjnej i Kartograficznej

STAROSTA NOWOSĄDECKI
POWIATOWY OŚRODEK DOKUMENTACJI GEODEZYJNEJ I KARTOGRAFICZNEJ W NOWYM SĄCZU

W obszarze oznaczonym linią ... potwierdzono w terenie aktualizację treści mapy zasadniczej. Dokumenty potwierdzające aktualność mapy przyjęto
dla zasobu powiatowego w dniu 10.10.2012
i zaewidencjonowano pod nr 1128 / 394 / 2012
Niniejsza mapa nie może być podstawą prawnych. Projektowane obiekty budowlane wymagające pozwolenia na budowę podlegają wytyczeniu i inwentaryzacji powykonawczej przez jednostkę uprawnioną do wykonywania prac geodezyjnych.
z up. STAROSTY
Nowy Sącz, dnia 14.11.2012
Wojciech Jacejnik
KIEROWNIK POWIATOWEGO OŚRODKA Dokumentacji Geodezyjnej i Kartograficznej

Inwestor	Zakład Gospodarki Komunalnej i Mieszkaniowej w Chełmcu			
Nazwa inwestycji	Budowa sieci wodociągowej w Biczycach Górnych, Biczycach Dolnych i Chełmcu ze zbiornikiem wody, komorą zasuw i hydrofornią na Paśćiej Górze			
Stadium	Projekt budowlany			
Obiekt	Budowa sieci wodociągowej w Biczycach Górnych, Biczycach Dolnych i Chełmcu ze zbiornikiem wody, komorą zasuw i hydrofornią na Paśćiej Górze			
Nazwa rys.	Projekt zagospodarowania terenu, cz. 5			
Projektowali	mgr inż. Jolanta Mucha upr. MAP/0141/PWOS/07 inż. Czesław Sobiło upr. 232/66 i GP.IV-63/398/76	Sprawdził dr inż. Zbigniew Mucha upr. 97/2000	Data 08.2012	Nr rys. 6	Skala 1:1000
EKOSYSTEM	ul. Szybisko 30, 30-698 Kraków				