




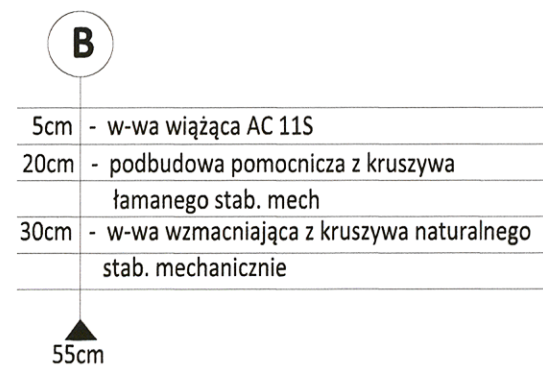

skala 1:50

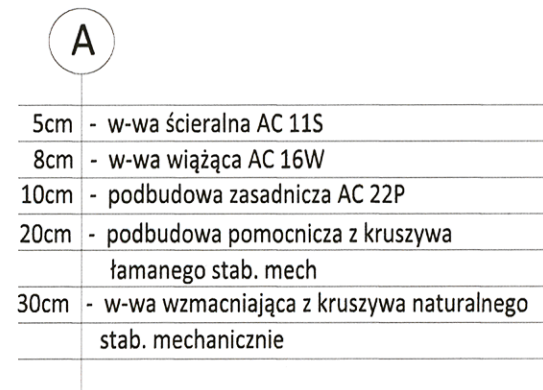

skala 1:50

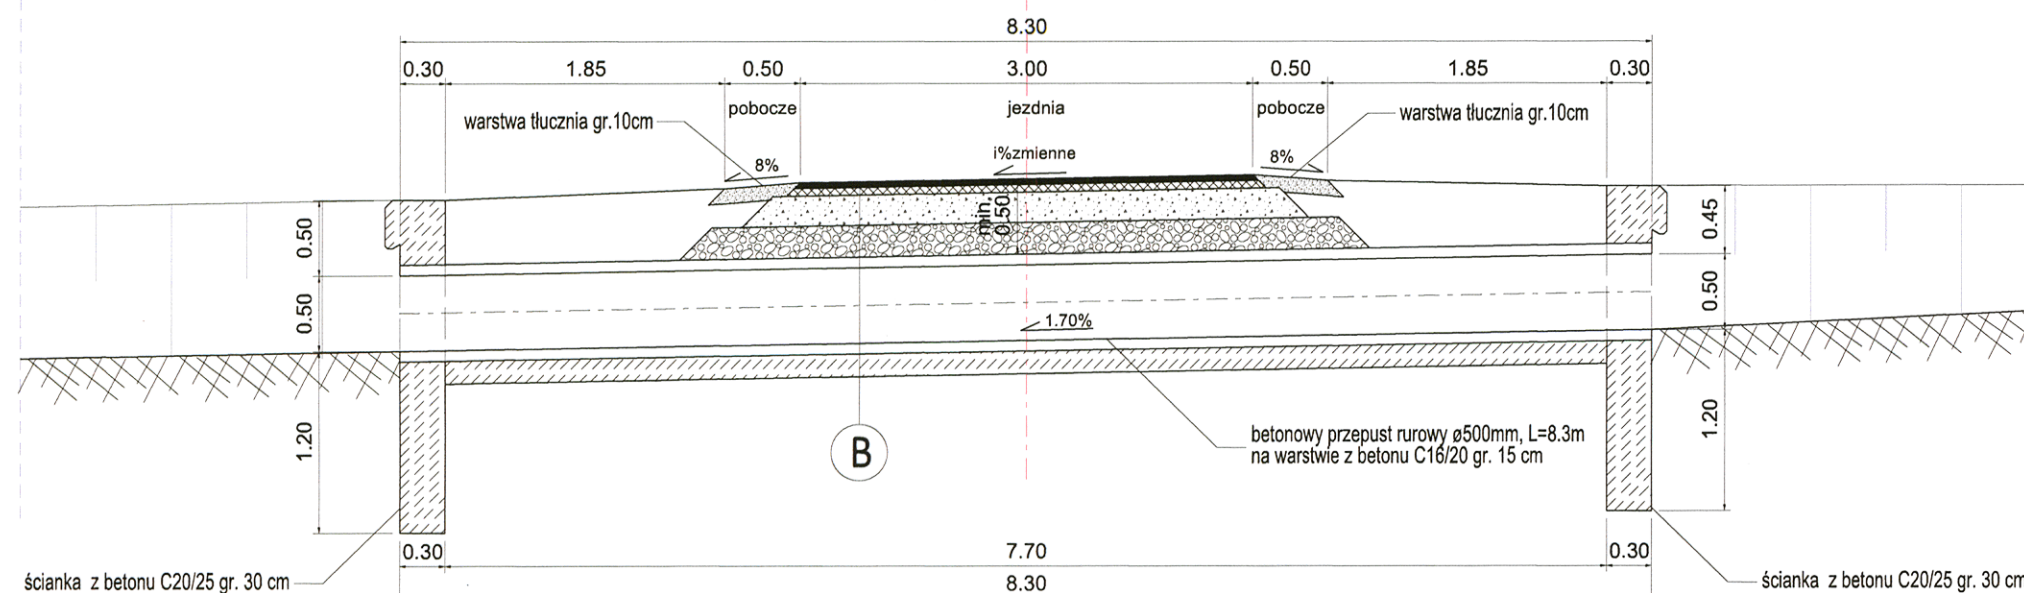

<p>Biuro Projektów:  <b>F.U.H. "RENOVA"</b>          Krzysztof Waniczek          ul. Słoneczna 9          34-440 Kusiówkowie          tel.693-468-132          biuro.renova@gmail.com</p> <p><b>RENOVA</b></p>	<p>Nazwa Obiektu:</p> <p><b>„Budowa drogi gminnej w miejscowości Klęczany          wraz z przebudową i rozbudową DP nr 1551K”</b></p>
<p>Skala:</p> <p><b>1:50</b></p>	<p>Adres Obiektu:</p> <p><b>Gmina Chełmiec, obr. Klęczany, dz. ew. nr:1/46, 1/54,          1/55, 63, 82/1, 82/1, 81</b></p>
<p>Nr Rys: <b>05</b></p>	<p>Investor:</p> <p><b>Gmina Chełmiec          ul. Papieska 2          33-395 Chełmiec</b></p>
<p>Data:  <b>LIPIEC 2013</b></p>	<p>Przedmiot Rysunku:</p> <p><b>SZCZEGÓŁ ZJAZDU Z DP NR 1551K</b></p>
<p>Opracowanie:  <b>PROJEKT BUDOWLANY</b></p> <p>Projektant:          (branża drogowa)  <b>mgr inż.          Robert Waniczek          nr ewid.343/2002</b></p>	<p>Podpis:</p> 
<p>Sprawdzający:          (branża drogowa)  <b>mgr inż.          Krzysztof Faron          nr ewid. 141/2002          MAP/BO/0064/03</b></p>	<p>Podpis:</p> 
<p>Opracował:  <b>mgr inż. Marcin Krępa</b></p>	<p></p>