odpis

TELEKOMUNIKACJA POLSKA S.A.
Operacyjne Utrzymanie Sieci i Usług w Krakowie
Dział Zarządzania Zasobami Sieci Kraków
UZGODNIONO
z poniżej podanymi uwagami:

1. Skrzyżaowania i zbliżenia z uzbrojeniem telekomunikacyjnym zaprojektować i wykonać zgodnie z obowiązującymi normami.
2. Prace w pobliżu urządzeń telekomunikacyjnych podziemnych i naziemnych wykonac ręcznnie pod ścisłym nadzorem pracownika TP S.A. z wcześniejszym powiadomieniem.
3. Przed zasypaniem wykopów obowiązuje odbiór skrzyżowań i zbliżeń do urządzeń telekomunikacyjnych przez pracownika TP S.A. zakończony protokołem.
4. Wszelkie uszkodzenia wynikłe nieodpowiedniego prowadzenia robót i niezgodne z uzgodnieniami będą traktowane jako awarie i usuwane na koszt Inwestora.
5. Zachować szczególną ostrożność przy zastosowaniu ciężkiego sprzętu budowlanego w czasie zagęszczenia terenu w miejscach ułożenia sieci teletechnicznej z powodu możliwości ich uszkodzenia.

Ustaleni dodatkowe:

6. Istniejącą kanalizację tt zabezpieczyć rurami AROTA na koszt Inwestora.

Nadzór z ramienia TP S.A. uzgodnić pod nr tel. 18 444 08 03

Za zgodność z oryginałem

Data 12.04.2013

Leszek Cięciwa
Starszy Specjalista
ds. Zarządzania Zasobami Sieci

mgr inż. ROBERT WANICZEK
uprawniony do projektowania i kierowania robotami budowlanymi bez ograniczeń w specjalności konstrukcyjno - budowlanej
Nr. Upr. 343/2002 i MAP /0059/OWOK/04

ORIENTACJA:

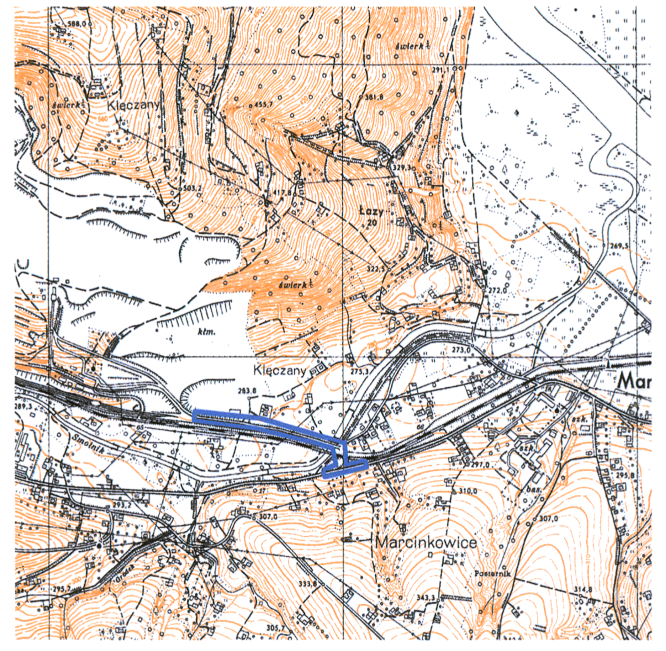

LEGENDA:

- proj. oś drogi
- proj. krawędź jezdni
- proj. krawędź pobocza
- proj. przepusty
- proj. sieć wodociągowa
- proj. studnie wodociągowe
- proj. rury osłonowe sieci teletechnicznej
- istn.. pas drogowy DP 1551K
- proj. pas drogowy DP 1551K
- proj. pas drogowy drogi gminnej
- teren niezbedny do realizacji inwestycji
- zakres wniosku = zakres uciążliwości obiektu
- granice istn. działek ewidencyjnych
- 100/1 numery istn. działek ewidencyjnych
- 100/1 numery działek ewidencyjnych podlegające podziałom
- 100/1 numery działek ewidencyjnych po podziałach
- proj. naw. jezdni z AC
- obszar dostosowania do istniejącej nawierzchni
- proj. naw. pobocza
- sieci uzbrojenia terenu do usunięcia
- el. zagospodarowania terenu do usunięcia

STAROSTA NOWOSĄDECKI
ZATWIERDZAM PROJEKT BUDOWLANY
udzielam pozwolenia na budowę
decyzja znak GB-II.6740.1314.2013
z dnia 30 WRZ. 2013
Z up. STAROSTY
mgr inż. Aneta Selwa
Z-ca DYREKTORA WYDZIAŁU

STAROSTA NOWOSĄDECKI
POWIATOWY OŚRODEK DOKUMENTACJI GEODEZYJNEJ I KARTOGRAFICZNEJ W NOWY SĄCZU
W obszarze oznaczonym linią ...... potwierdzono w terenie aktualizacje treści mapy zasadniczej.
Dokumenty potwierdzające aktualność mapy przyjęto do zasobu powiatowego w dniu 2012-06-14
i zaewidencjonowano pod nr 4064/59/2011
Niniejsza mapa może służyć do celów projektowych.
Projektowane obiekty budowlane wynikające z pozwolenia na budowę podlegają wytyczeniu i inwentaryzacji powykonawczej przez jednostki uprawnione do wykonywania prac geodezyjnych.
Nowy Sącz, dnia 05 WRZ. 2013
Z up. STAROSTY
mgr inż. Bogusław Cięciwa
SPECJALISTA
imię i nazwisko, podpis, stanowisko służbowe osoby upoważnionej

Biuro Projektów: F.U.H. "RENOWA" Krzysztof Waniczek ul. Słoneczna 9 34-440 Kluszkowce tel.693-468-132 biuro.renowa@gmail.com RENOWA	Nazwa Obiektu: „Budowa drogi gminnej w miejscowości Klęczany wraz z przebudową i rozbudową DP nr 1551K”
Skala: 1:500	Adres Obiektu: Gmina Chełmiec, obr. Klęczany, dz. ew. nr:1/46, 1/54, 1/55, 63, 82/1, 81
Nr Rys: 02	Inwestor: Gmina Chełmiec ul. Papieska 2 33-395 Chełmiec
Data: LIPIEC 2012	
Opracowanie: PROJEKT BUDOWLANY	Przedmiot Rysunku: ZAGOSPODAROWANIE TERENU
Projektant: (branża drogowa) mgr inż. Robert Waniczek nr ewid.343/2002	Podpis:
Sprawdzający: (branża drogowa) mgr inż. Krzysztof Faron nr ewid. 141/2002 MAP/BO/0064/03	Podpis: mgr inż. Krzysztof Faron uprawnienia budowlane do projektowania i kierowania robotami budowlanymi bez ograniczeń w specjalności konstrukcyjno-budowlanej Nr ewid. 141/2002
Projektant: (branża architektoniczna) mgr inż. arch. Grzegorz Borek nr ewid. 224/2001 MP-0822	Podpis:
Projektant: (branża sanitarna) mgr inż. Piotr Serafin MAP/0438/POOS/09 MAP/IS/0102/10	Podpis:
Sprawdzający: (branża sanitarna) inż. Marek Brenneisen Upr.nr.GT.III. 63-8/76 MAP/IS/1634/03	Podpis:
Opracował: mgr inż. Marcin Krępa	20