


RZUT PARTERU

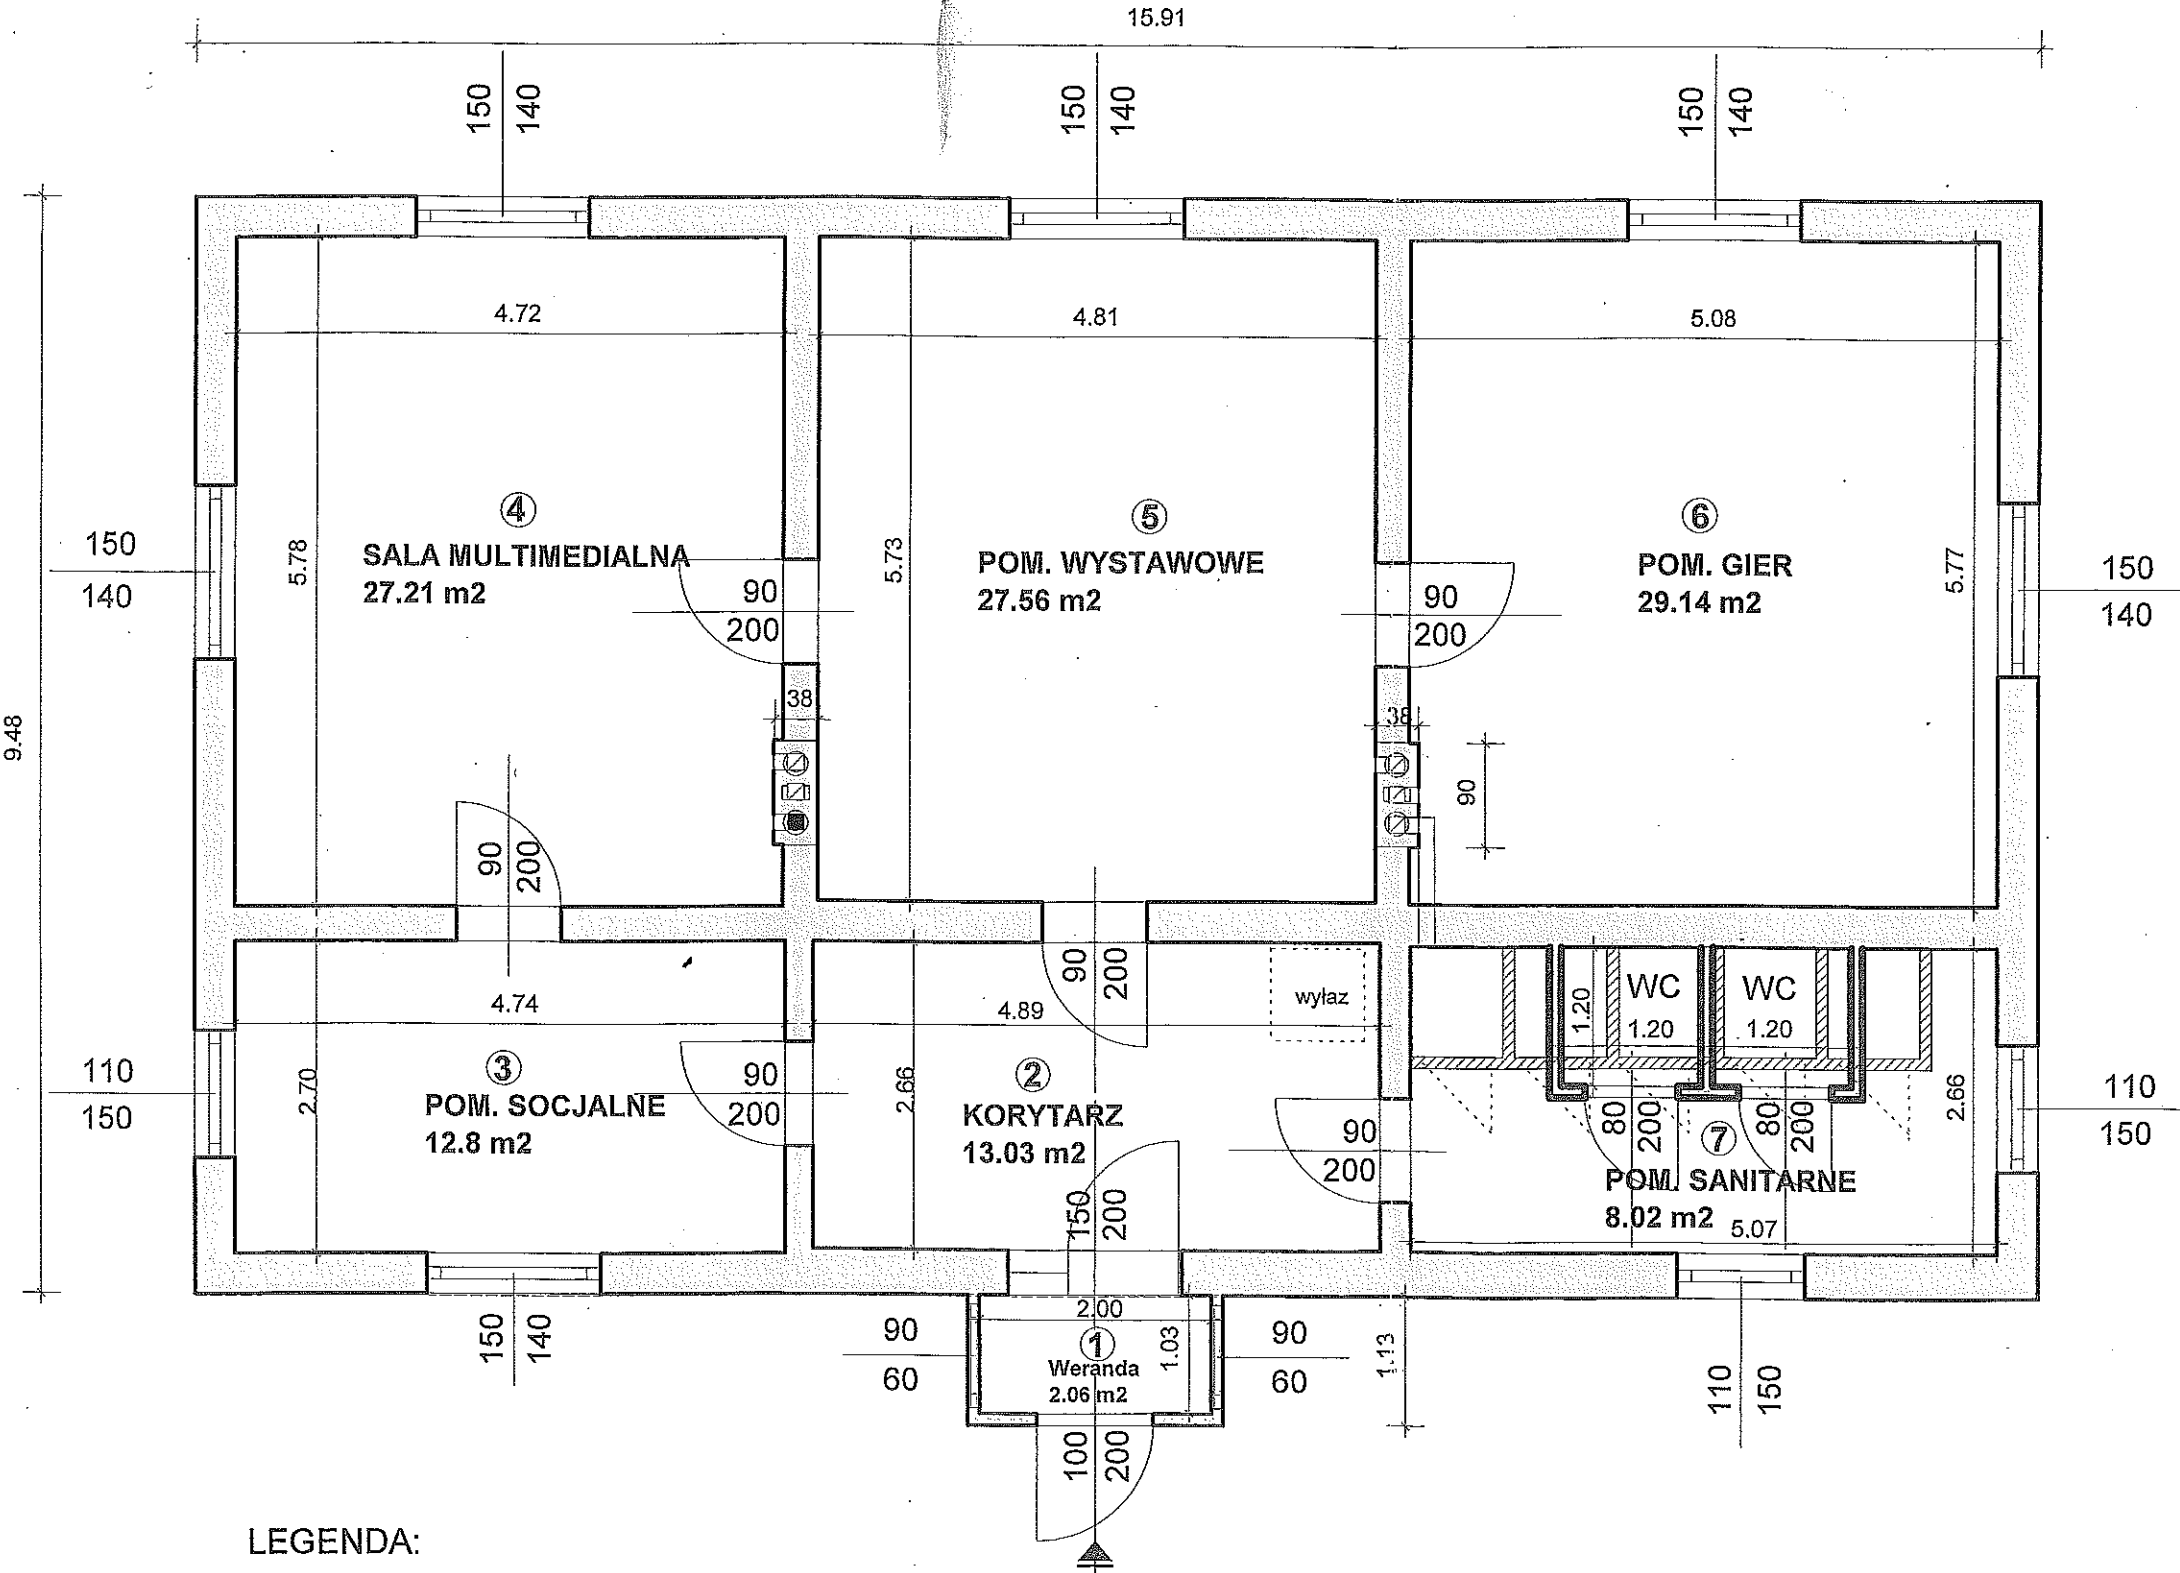

1. Weranda	plytki ceram.	2,06 m2
2. Korytarz	podł. drewn.	13,03 m2
3. Pom. socjalne	plytki ceram.	12,80 m2
4. Sala multimed.	podł. drewn.	27,21 m2
5. Pom. wystawowe	podł. drewn.	27,56 m2
6. Pom. gier	podł. drewn.	29,14 m2
7. Pom. sanitarne	plytki ceram.	8,02 m2
RAZEM:		119,82 m2

LEGENDA:

— Ścianki działowe do wyburzenia

— Ścianki działowe projektowane

Projekt:	Utworzenie Centrum Społ-Kulturalnego w Marcinkowicach 504		
Inwestor:	RZUT PARTERU Gmin. Osr. Kultury w Chelmcu z siedz. w Kleczanach		
Architekt:	Gustak Ryszard Opole 2014		
Nazwa pliku:	Marcinkowice CSK-2014		
Skala:	1 : 65	Data:	2014 Parter
RYS. NR 1			