

KOPIA

W P Ł Y N Ę Ł O Starostwo Powiatowe w Nowym Sączu KANCELARIA ADMINISTRACYJNA	
2015 -07- 23	
/imię i nazwisko ZARZĄDCA GOSPODARKI KOMUNALNEJ I MIESZKANIOWEJ 33-395 CHELMIEC ul. Papieska 2, tel. 018 448 04 61, w. 27, 28 adres/490752163 -	/numer rejestru właściwego organu/ Ilość zał..... (podpis)

**Starostwo Powiatowe w Nowym Sączu  
ul. Strzelecka 1  
Wydział Geodezji i Budownictwa**

**Z G Ł O S Z E N I E**

**o zamiarze budowy oraz wykonania robót budowlanych**

Zgodnie z art. 30 ust. 1 ustawy z dnia 07.07 1994 r. Prawo budowlane ( tekst jednolity: Dz. U. z 2006r. Nr 156, poz. 1118 ) zgłaszam o zamiarze budowy oraz wykonania robót budowlanych:

1. Miejsce wykonania robót: numer działki(działek): 4  
obręb ewidencyjny: **Krasne Potockie** jednostka ewidencyjna **Chelmiec**.

2. Rodzaj i zakres robót:  
*Remont drogi zgodnie z załączonym opisem technicznym*

3. Sposób wykonywania robót:  
*Określony w opisie technicznym*

4. Planowany termin rozpoczęcia robót: 24-08-2015

/najwcześniej 30 dni od daty zgłoszenia do Urzędu/

/dzień -miesiąc-rok/

22.07.2015

DYREKTOR

.....  
/data podpis inwestora-wnioskodawcy/

Do zgłoszenia dołączam:

1. oświadczenie o posiadanym prawie do dysponowania nieruchomością na cele budowlane,
2. rysunki (odpowiednie szkice, rysunki – mapka ewidencyjne z oznaczeniem obiektu)\*,
3. pozwolenia wymagane odpowiednimi przepisami\*,
4. projekt zagospodarowania działki lub terenu wraz z opisem technicznym instalacji wykonanym przez projektanta posiadającego odpowiednie uprawnienia budowlane\*

\*niepotrzebne skreślić

**Oświadczenie o posiadanym prawie do dysponowania nieruchomością na cele budowlane**  
Ja, niżej podpisany(a) ..... *BOGUMIŁA ASZKLAR-LELITO* .....

1) imię i nazwisko osoby ubiegającej się o wydanie pozwolenia na budowę albo osoby umocowanej do złożenia oświadczenia w imieniu osoby prawnej ubiegającej się o wydanie pozwolenia na budowę legitymujący(a) się ..... *AIK 647676 wydany przez Wójta Gminy Chełmiec* .....

(nr dowodu osobistego lub innego dokumentu stwierdzającego tożsamość i nazwa organu wydającego)

urodzony(a) ..... *03.03.1963* ..... w ..... *KROSNO* .....

(data) (miejsce)

zamieszkały(a) ..... *Biczyce Dolne 82* ..... *33-395 Chełmiec* .....

po zapoznaniu się z art. 32 ust. 4 pkt 2 ustawy z dnia 7 lipca 1994 r. – Prawo budowlane (tekst jednolity: Dz. U. z 2006r. Nr 156, poz. 1118 ),

oświadczam, że posiadam prawo do dysponowania nieruchomością oznaczoną w ewidencji gruntów i budynków jako działka(i) nr 4

w obrębie ewidencyjnym *Krasne Potockie* w jednostce ewidencyjnej *Chełmiec* na cele budowlane, wynikające z tytułu :

1) własności

2) współwłasności.....  
(wskazanie współwłaścicieli – imię, nazwisko lub nazwa oraz adres)

oraz zgodę wszystkich współwłaścicieli na wykonanie robót budowlanych objętych wnioskiem o pozwolenie na budowę z dnia

.....  
3) użytkowania wieczystego

.....  
4) trwałego zarządu2)

.....  
5) ograniczonego prawa rzeczowego2)

6) stosunku zobowiązaniowego, przewidującego uprawnienie do wykonywania robót i obiektów Budowlanych2)

wynikające z następujących dokumentów potwierdzających powyższe prawo do dysponowania nieruchomością na cele budowlane3) -

7) **Dz . nr ew. 4 Krasne Potockie** zajęta w trybie art. 73 ustawy z dnia 13 października 1998r. Przepisy wprowadzające ustawy reformujące administrację publiczną ( Dz. U. Nr 133, poz. 872 ).

.....  
(inne)

Oświadczam, że posiadam pełnomocnictwo z dnia .....do reprezentowania osoby Prawnej ..... upoważniające mnie

(nazwa i adres osoby prawnej)

do złożenia oświadczenia o posiadanym prawie do dysponowania nieruchomością na cele budowlane imieniu osoby prawnej. Pełnomocnictwo przedstawiam w załączeniu. 4)

Świadomy odpowiedzialności karnej za podanie w niniejszym oświadczeniu nieprawdy, zgodnie z art. 233 Kodeksu

Karnego, potwierdzam własnoręcznym podpisem prawdziwość danych zamieszczonych powyżej.

*Chełmiec 22.07. 2015*  
(miejscowość, data)

DYREKTOR

*mgr Bogumiła Aszklar-Lelito*  
(podpis(y))

1) Jeżeli oświadczenie składa więcej niż jedna osoba, należy wpisać wszystkie osoby składające oświadczenie oraz ich dane.

2) Należy wskazać właściciela nieruchomości.

3) Należy wskazać dokument, z którego wynika tytuł do dysponowania nieruchomością na cele budowlane.

4) Dotyczy wyłącznie osób posiadających pełnomocnictwo do reprezentowania osób prawnych

# **ZAKŁAD GOSPODARKI KOMUNALNEJ I MIESZKANIOWEJ W CHEŁMCU**

## **REMONT DROGI GMINNEJ „NOWA WIEŚ” W KM 0+000-0+600 W MIEJSCOWOŚCI KRASNE POTOCKIE**

### **OPIS TECHNICZNY**

#### **1. Podstawa opracowania dokumentacji:**

Niniejszą dokumentację opracowano na podstawie:

- mapy sytuacyjnej skala 1:2000
- pomiarów własnych w terenie
- Rozporządzenia Ministra Transportu i Gospodarki Morskiej z dnia 2 marca 1999 r. w sprawie warunków technicznych jakim powinny odpowiadać drogi publiczne i ich usytuowanie (Dz.U.nr 43 poz. 430)

#### **2. Opis stanu istniejącego**

Nawierzchnia remontowanego odcinka drogi z uwagi na zniszczenia posiada liczne deformacje podłużne i poprzeczne co powoduje dyskomfort podczas jej użytkowania.

#### **3. Zakres robót**

Remont drogi zakłada się w istniejącym pasie drogowym. W ramach remontu założono wymianę nawierzchni z betonu asfaltowego drogowego o grubości 9 cm. Udrożnione zostanie istniejące odwodnienie. Wymienione zostanie pobocze z kruszywa łamanego 0/31,5 mm. Użytkowe i techniczne parametry drogi nie ulegają zmianie.

#### **4. Zasady prowadzenia robót w pasie drogowym**


Roboty zostaną przeprowadzone zgodnie z zasadami BHP dla robót drogowych oraz zostanie wykonane oznakowanie zgodnie z Instrukcją Oznakowania.


Sposób wykonywania robót: System zlecony: Roboty wykona firma z uprawnieniami wyłoniona w przetargu nieograniczonym

Roboty zostaną wykonane zgodnie z warunkami wszystkich gestorów sieci umieszczonych w pasie drogowym.

22.07.2015  
ZAKŁAD GOSPODARKI  
KOMUNALNEJ I MIESZKANIOWEJ  
33-895 CHEŁMIEC  
ul. Papieska 2, tel. 018 443 04 61, w. 27, 28  
- 490752163 -

DYREKTOR  
  
mgr Bogumiła Piśkalar-Lelito

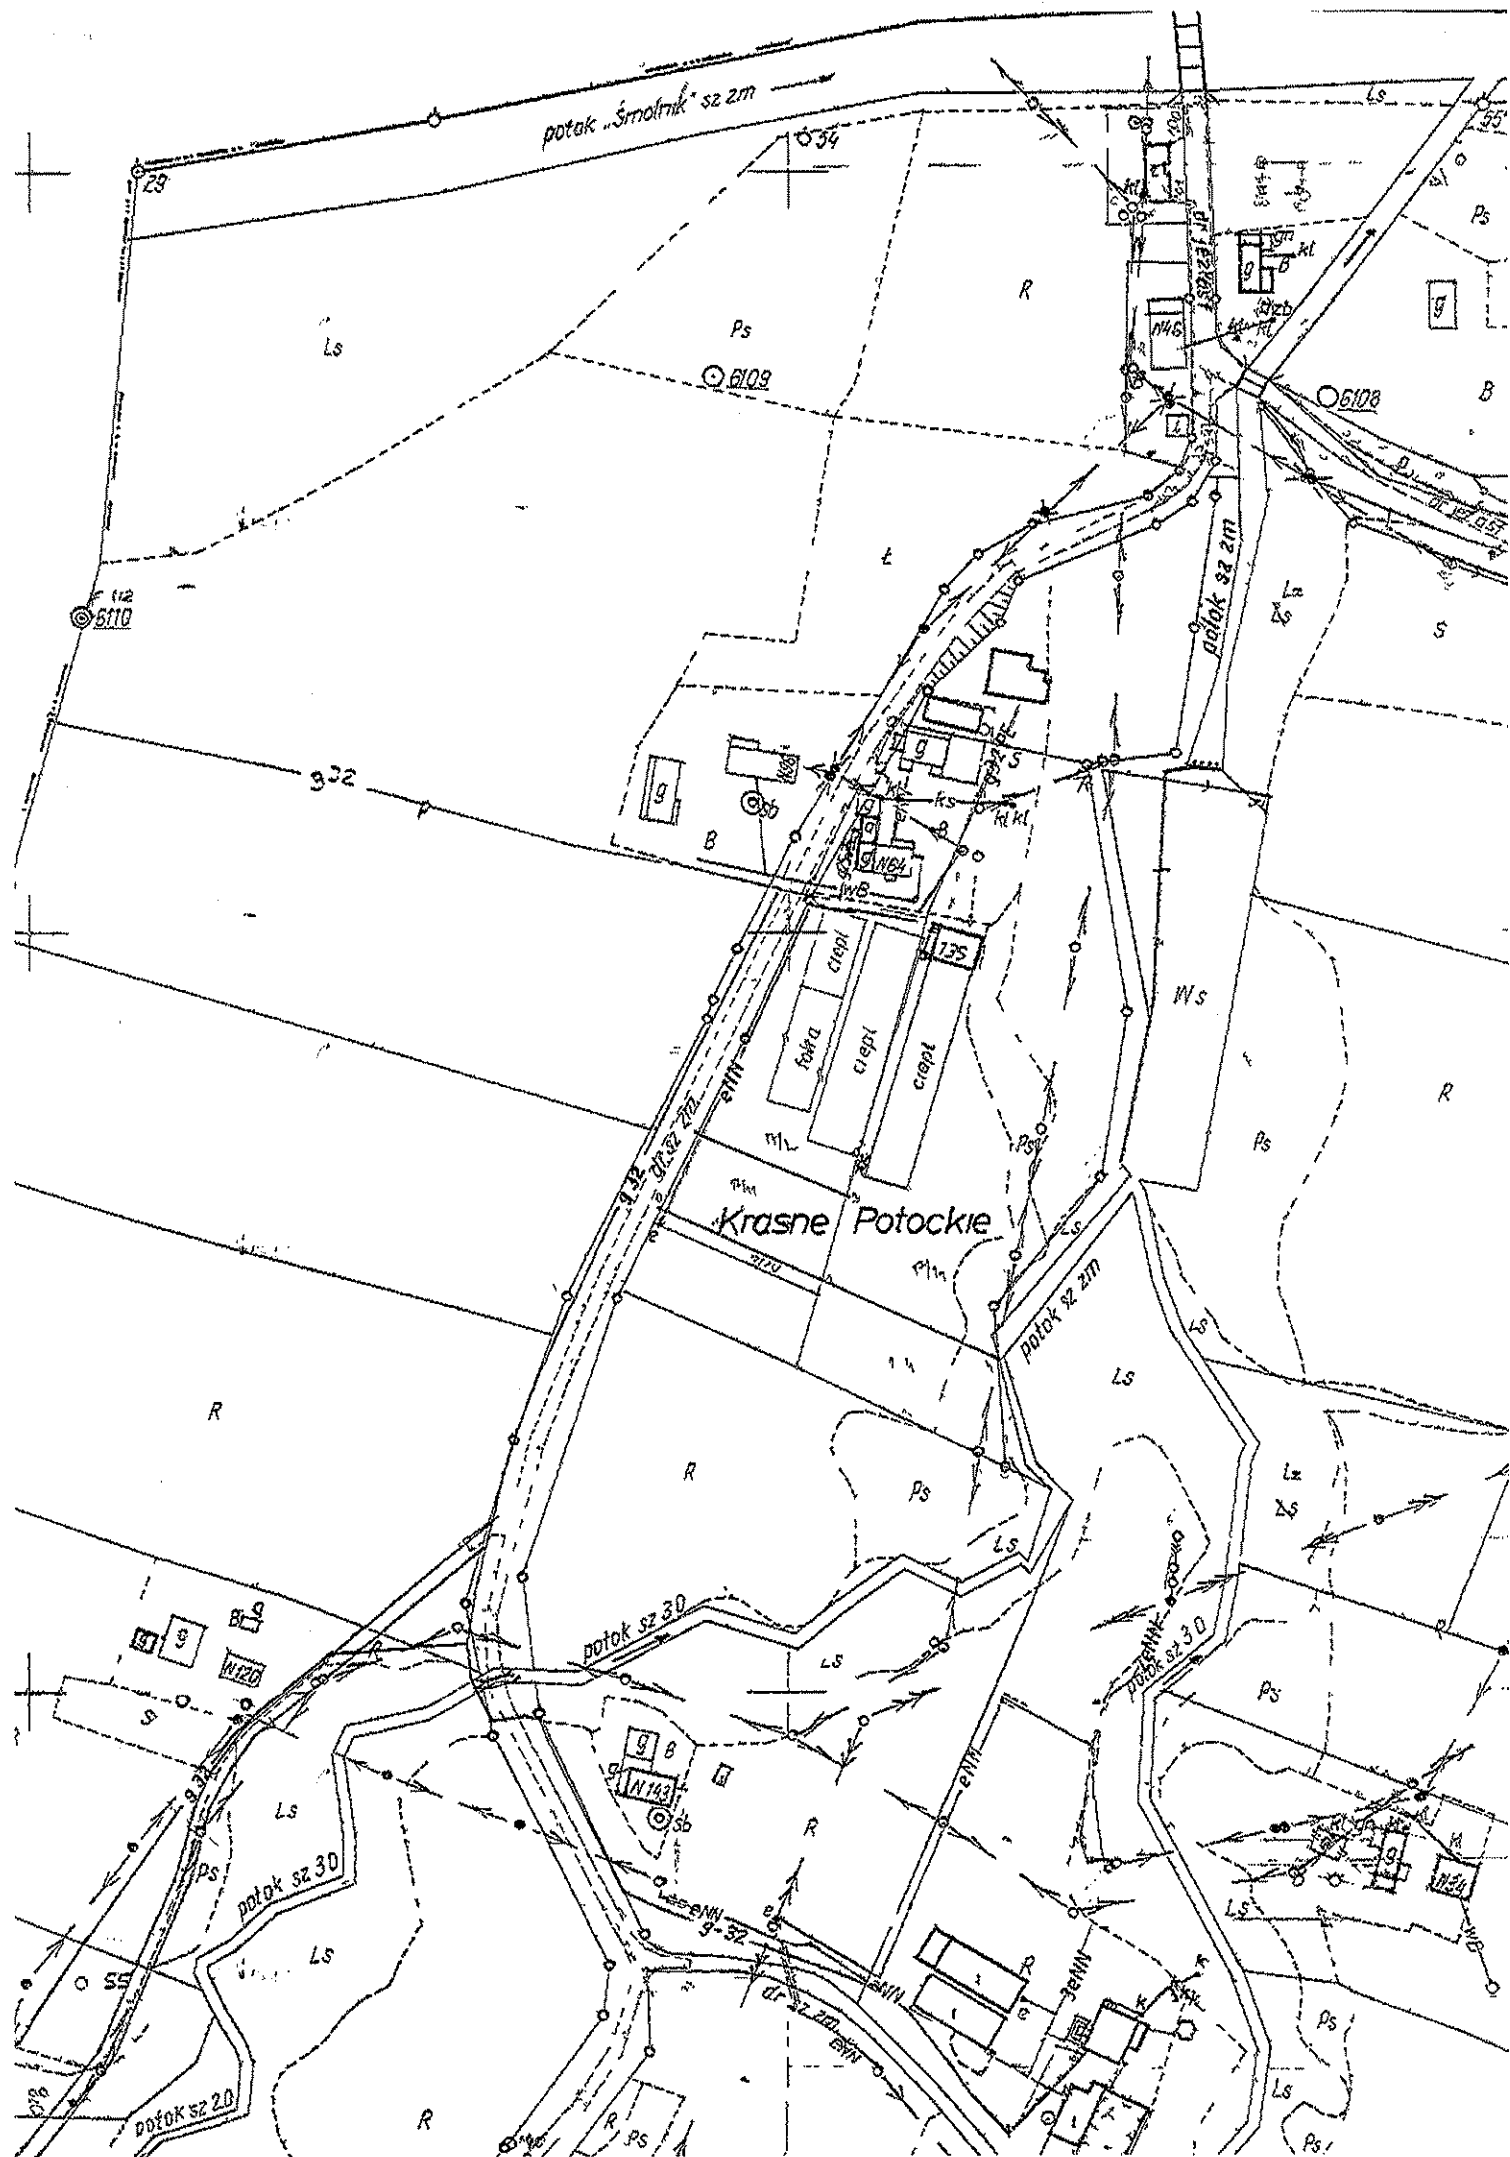

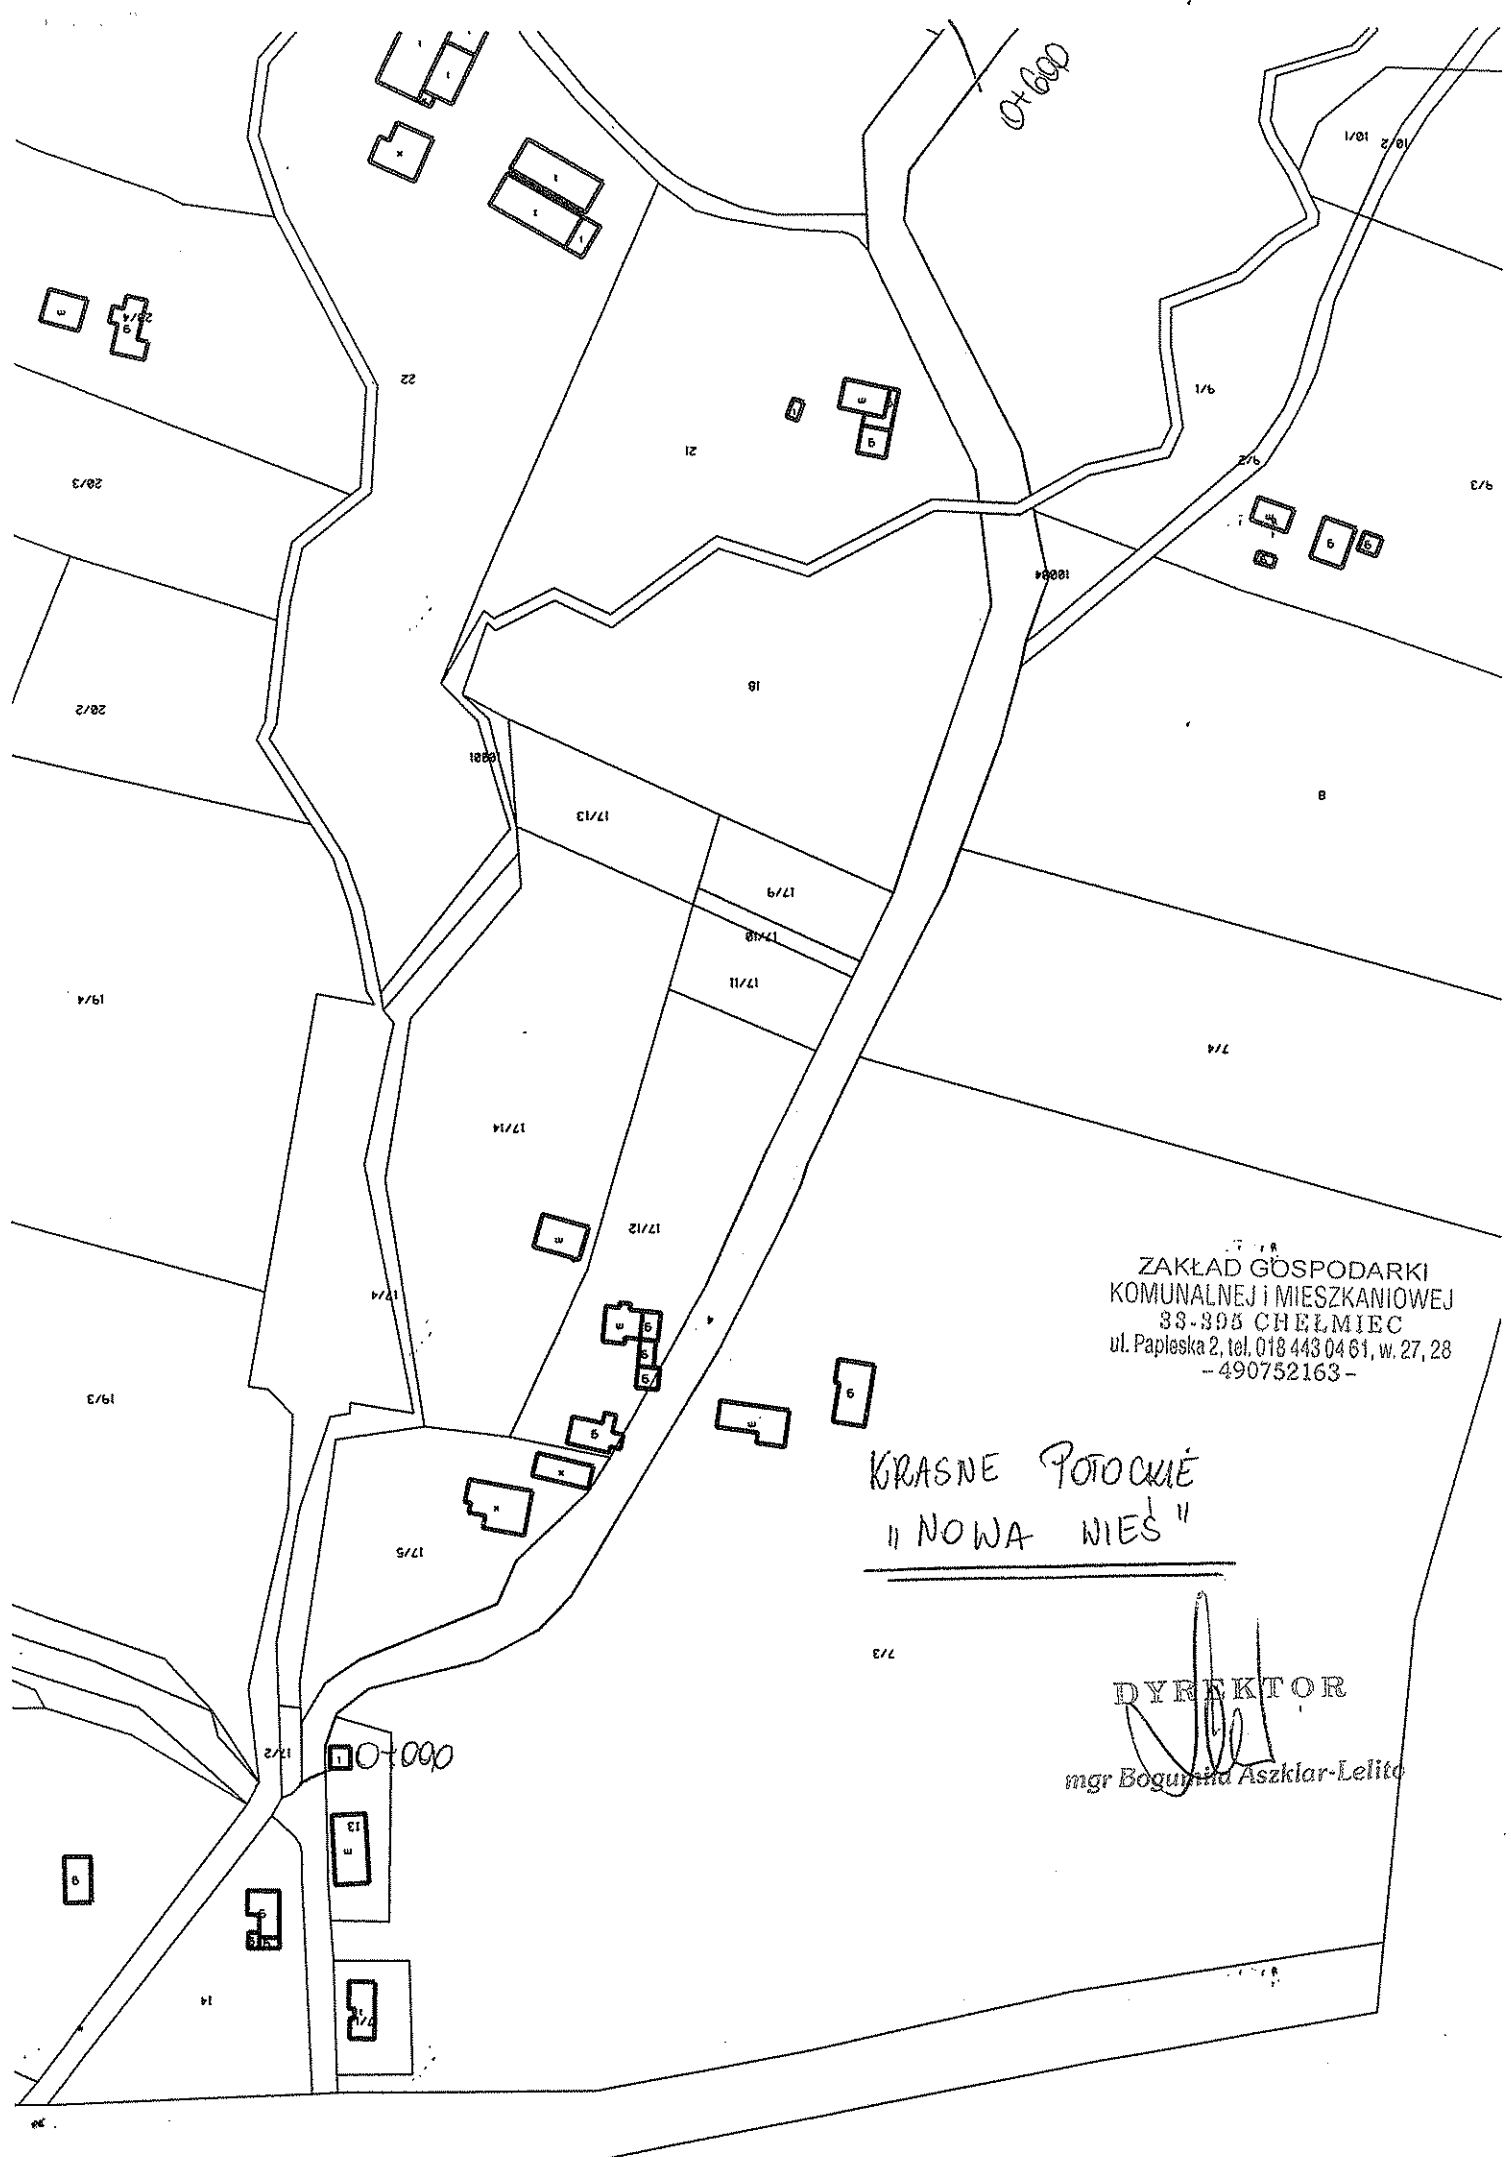

ZAKŁAD GOSPODARKI  
KOMUNALNEJ I MIESZKANIOWEJ  
33-393 CHELMIEC  
ul. Papieska 2, tel. 018 443 04 61, w. 27, 28  
- 490752163 -

KRASNE POTOCKIE  
"NOWA WIEŚ"

DYREKTOR

mgr Bogumiła Aszklar-Lelito