

Chełmec, dnia 21.07.2016

ZAPYTANIE OFERTOWE

Zakład Gospodarki Komunalnej i Mieszkaniowej w Chełmcu zwraca się z prośbą o wycenę (zaprojektuj i wybuduj wraz z wszelkimi pozwoleniami), podanie warunków zapłaty jak i terminu realizacji w przypadku zamówienia.

Garaż wolno-stojący ocieplany min 10 cm z dwóch stron blacha (systemowy) przeznaczony do postoju samochodów ciężarowych.

wymiary:

- prześwit w drzwiach wysokość min 3,60m, szerokość 3,8m
- wymiary pomieszczenia szeroki 8,0m, długi 18m, wysoki min 3,6m, wewnątrz wydzielone pomieszczenie o wymiarach szeroki 4,0m, długi 8,5m, wysoki min 3,6m przeznaczone pod samochód typu WUKO ogrzewane grzejnikami elektrycznymi z termostatem. Ilość grzejników dobrana tak, aby w okresach zimowych temperatura nie spadała w pomieszczeniu poniżej 5 °C.
- drzwi dwuskrzydłowe ocieplane min.5 cm z drzwiami małymi 1mx2m - 4 szt

Dodatkowe informacje:

W pomieszczeniu garażu zaprojektować zasilanie elektryczne 400V oraz oświetlenie i kontakty 240V.

Garaż ma stać pod istniejącą wiatą (załącznik nr1).

Kontakt z deszczem i śniegiem nie przewiduje się.

Montaż kratak nawiewnych i wywiewnych

Do ceny doliczyć wymieni 2 płyty długości ok 5 m wysokość ok 2,5m – dodatkowe informacje pod nr tel. 795 153 006

Wszelkie koszty związane z projektem czy zgłoszeniem na budowę po stronie wykonawcy.

Termin wykonania do 14.10.2016

Przed przystąpieniem do oferty należy skontaktować się w celu przeprowadzenia wizji lokalizacji obiektu pod nr tel. 795 153 006 Piotr Dudzik

Kryterium oceny oraz termin składania oferty.

Jedynym kryterium wyboru oferty jest najniższa cena

- cenę podać w ofercie (netto + podatek VAT-brutto w PLN) należy określić z dokładnością do dwóch miejsc po przecinku,
- cena podana w ofercie powinna obejmować wszystkie koszty związane z realizacją zamówienia, łącznie z dostarczeniem i montażem oraz ze wszelkimi pozwoleniami na budowę lub zgłoszeniem i pozwoleniem na użytkowanie..

Oferty należy składać osobno w urzędzie Gminy Chełmec na dziennik podawczy lub na adres: Zakład Gospodarki Komunalnej i Mieszkaniowej w Chełmcu, ul. Papieska 2, 33-395 Chełmec lub e-mail zgkim@chelmiec.pl do dnia 02.08.2016 do godz. 12:00.


Adres e-mail do kontaktu: zgkim@chelmiec.pl

Zapytanie nie stanowi oferty kupna na w/w garaż w razie braku dofinansowania.

ZAKŁAD GOSPODARKI
KOMUNALNEJ I MIESZKANIOWEJ
33-395 CHELMIEC
ul. Papieska 2, tel. 010 443 04 61, w. 27, 28

DYREKTOR

mgr *Bogumiła Aszklar-Lelito*

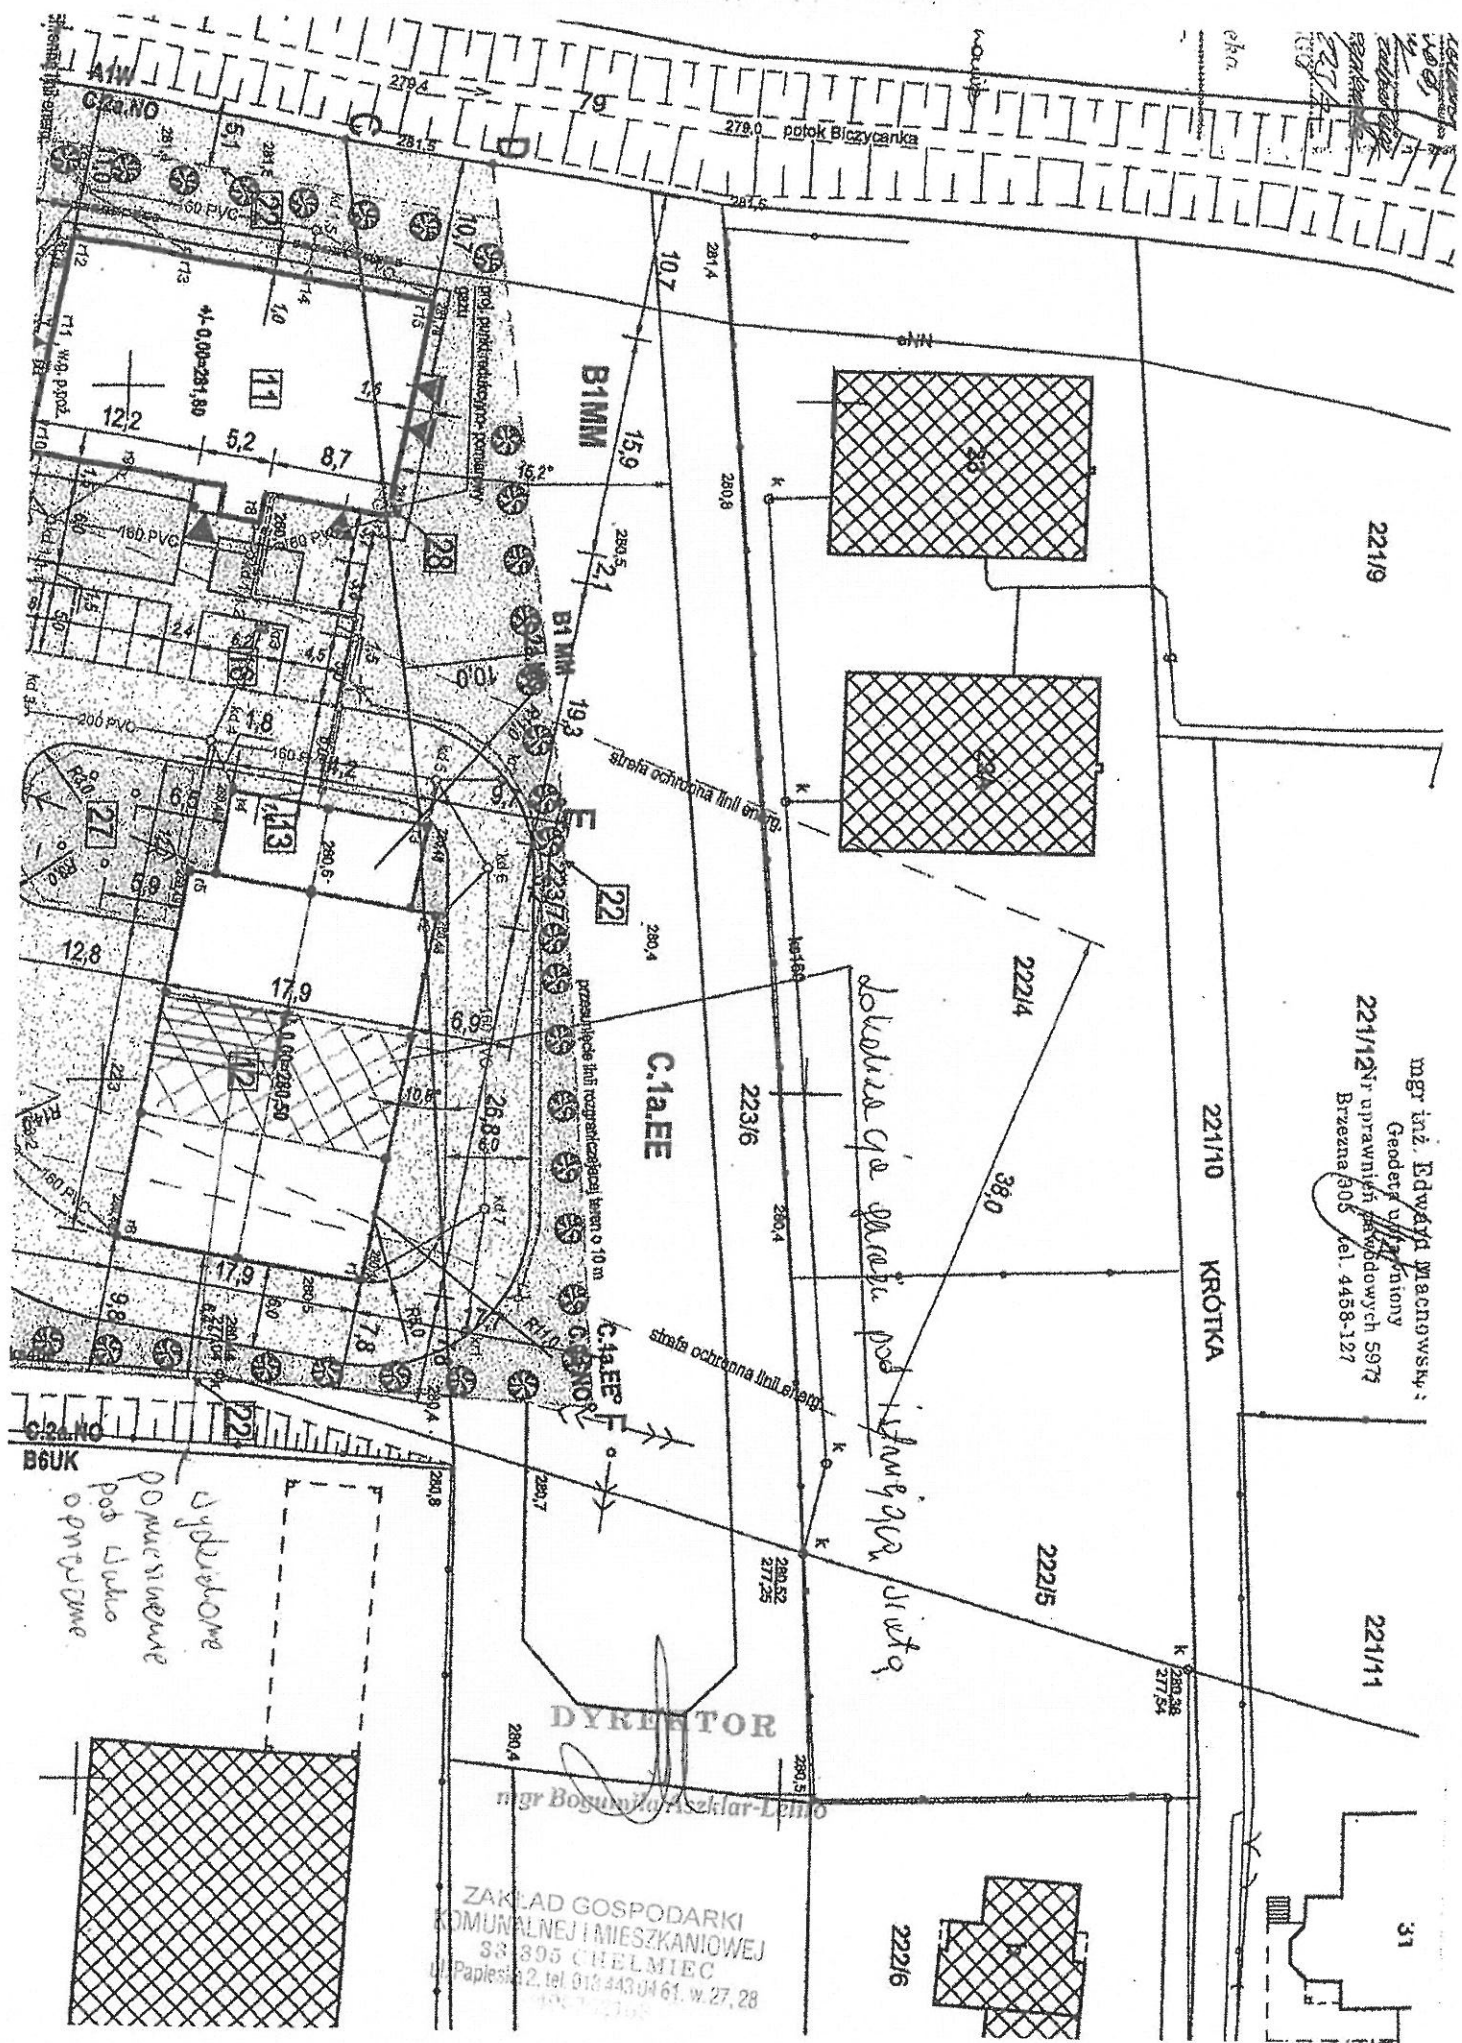

221/9
 221/10
 221/11
 222/5
 222/6
 222/14
 223/6

mgr inż. EDWARD MACHOWSKI
 Geodeta w sp. z o.o.
 221/12 Nr uprawnień geod. 5979
 Brzeźna 305 tel. 4458-127

221/10 KRÓTKA

DYREKTOR

mgr Bogusław Aszklar-Lelito

ZAKŁAD GOSPODARKI
 KOMUNALNEJ I MIESZKANIOWEJ
 33 895 CHELMIEC
 ul. Papieska 2, tel. 016 443 04 61, w. 27, 28

dyktando
 pomoc sieniowe
 pod dachem
 oprawy

dotkniecia ga zprawy pod krawężnika ulicy

221/11

31