



PRZEKRÓJ POPRZECZNY ZJAZDU PUBLICZNEGO

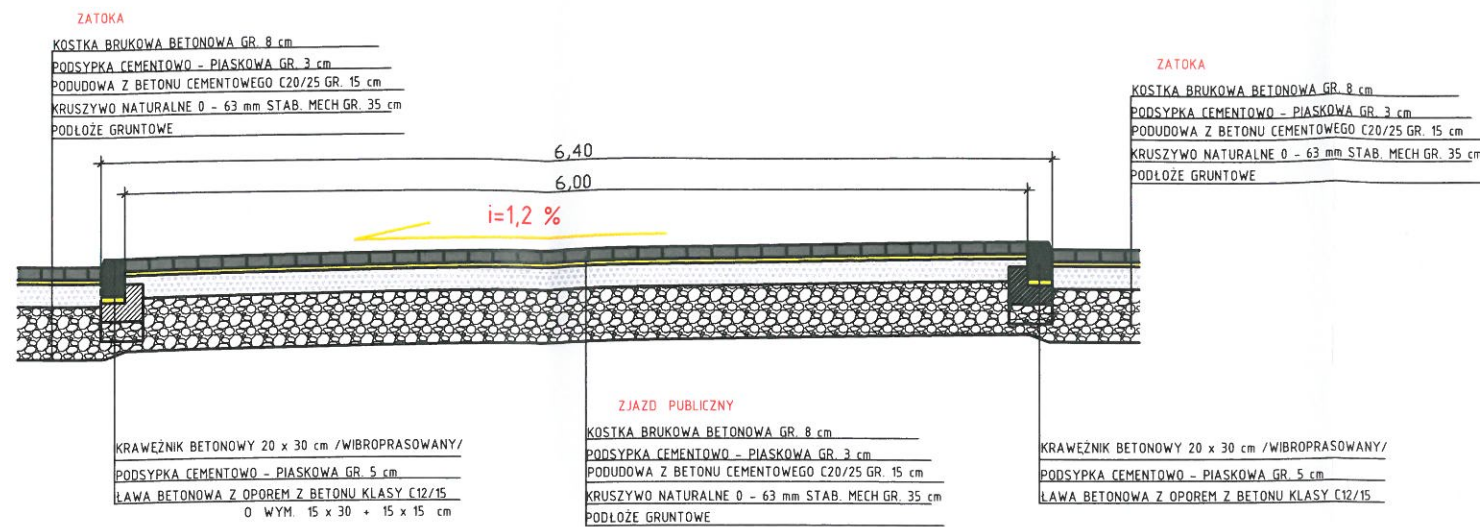

PRZEKRÓJ POPRZECZNY ZATOKI POSTOJOWEJ

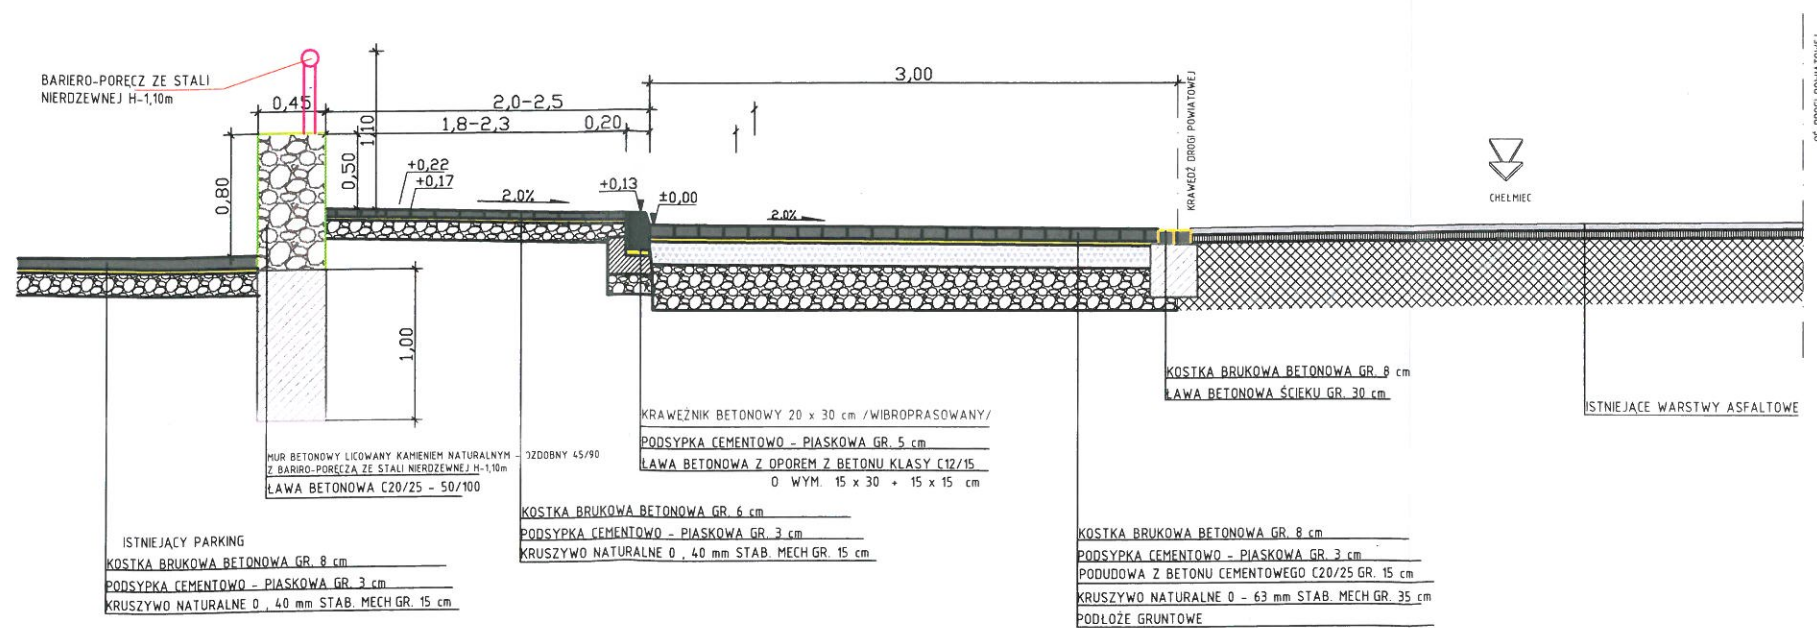

mgr inż. Adam Konicki 33-326 MOGILNO 234 mobile:605-999-812		PROJEKTOWANIE - NADZÓR - KIEROWANIE		
Projektant	mgr inż. Adam Konicki	Stadium:	PROJEKT BUDOWLANO - WYKONAWCZY	
Obiekt:	upr. budowlane do projektowania i kierowania robotami budowlanymi w specjalności drogowej nr MAP/0011/PWOD/11	Adres:	Chetmieć gm. Chetmieć, dz. nr 242; 354; 355; 356 obr. nr 06 Chetmieć	
Opracowanie:		Przedmiot rysunku:	PRZEKROJE CHARAKTERYSTYCZNE	
Nr rej.	25/7/2016	Data	VII.2016	Nr rys. 3
		Skala	1 : 50	

