


szczegół b-b

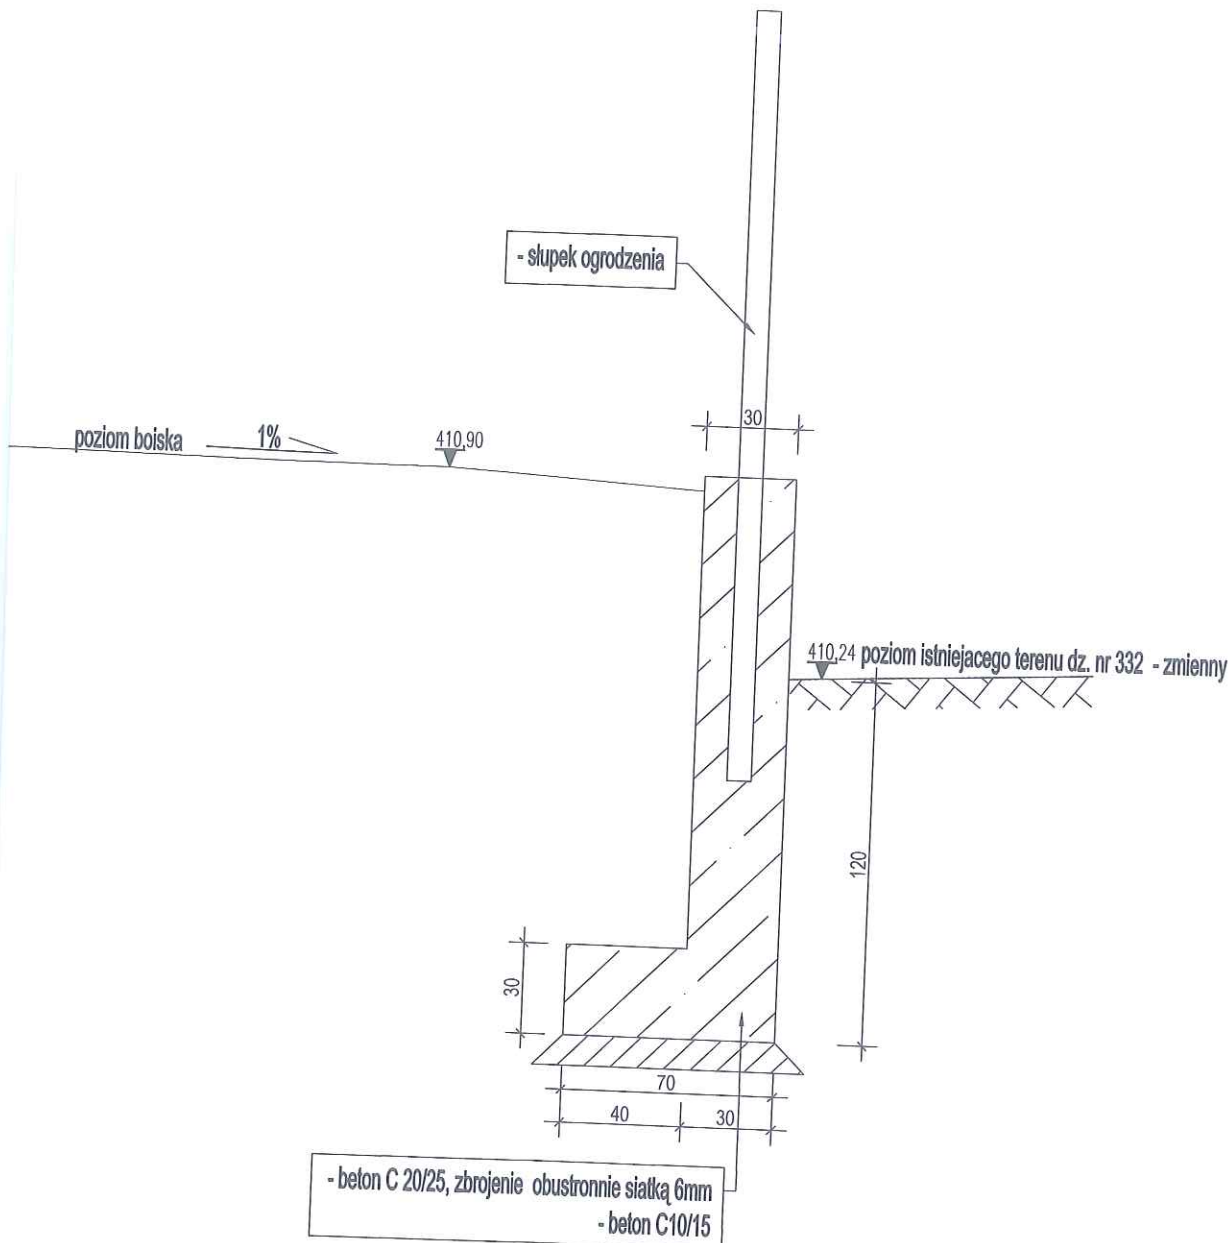

Biuro Projektów: F.U.H. PROJBUD 33-390 ŁĄCKO ŁĄCKO 770 (018)4446373 proj-bud@pro.onet.pl	Nazwa Obiektu: OGRODZENIE BOISKA SPORTOWEGO W BICZYCACH GÓRNYCH NA TERENIE GMINY CHEŁMIEC	
	Adres Obiektu: OBRĘB BICZYCE GÓRNE DZ. NR 333	
	Inwestor: GMINA CHEŁMIEC UL. PAPIESKA 2, 33-395 CHEŁMIEC	
Skala: 1:20	Przedmiot rysunku: szczegół b-b	
Nr Rys: 05	Data: LISTOPAD 2017	Opracowanie: PROJEKT BUDOWLANY - ZAŁĄCZNIK DO ZGŁOSZENIA
Projektant :		