
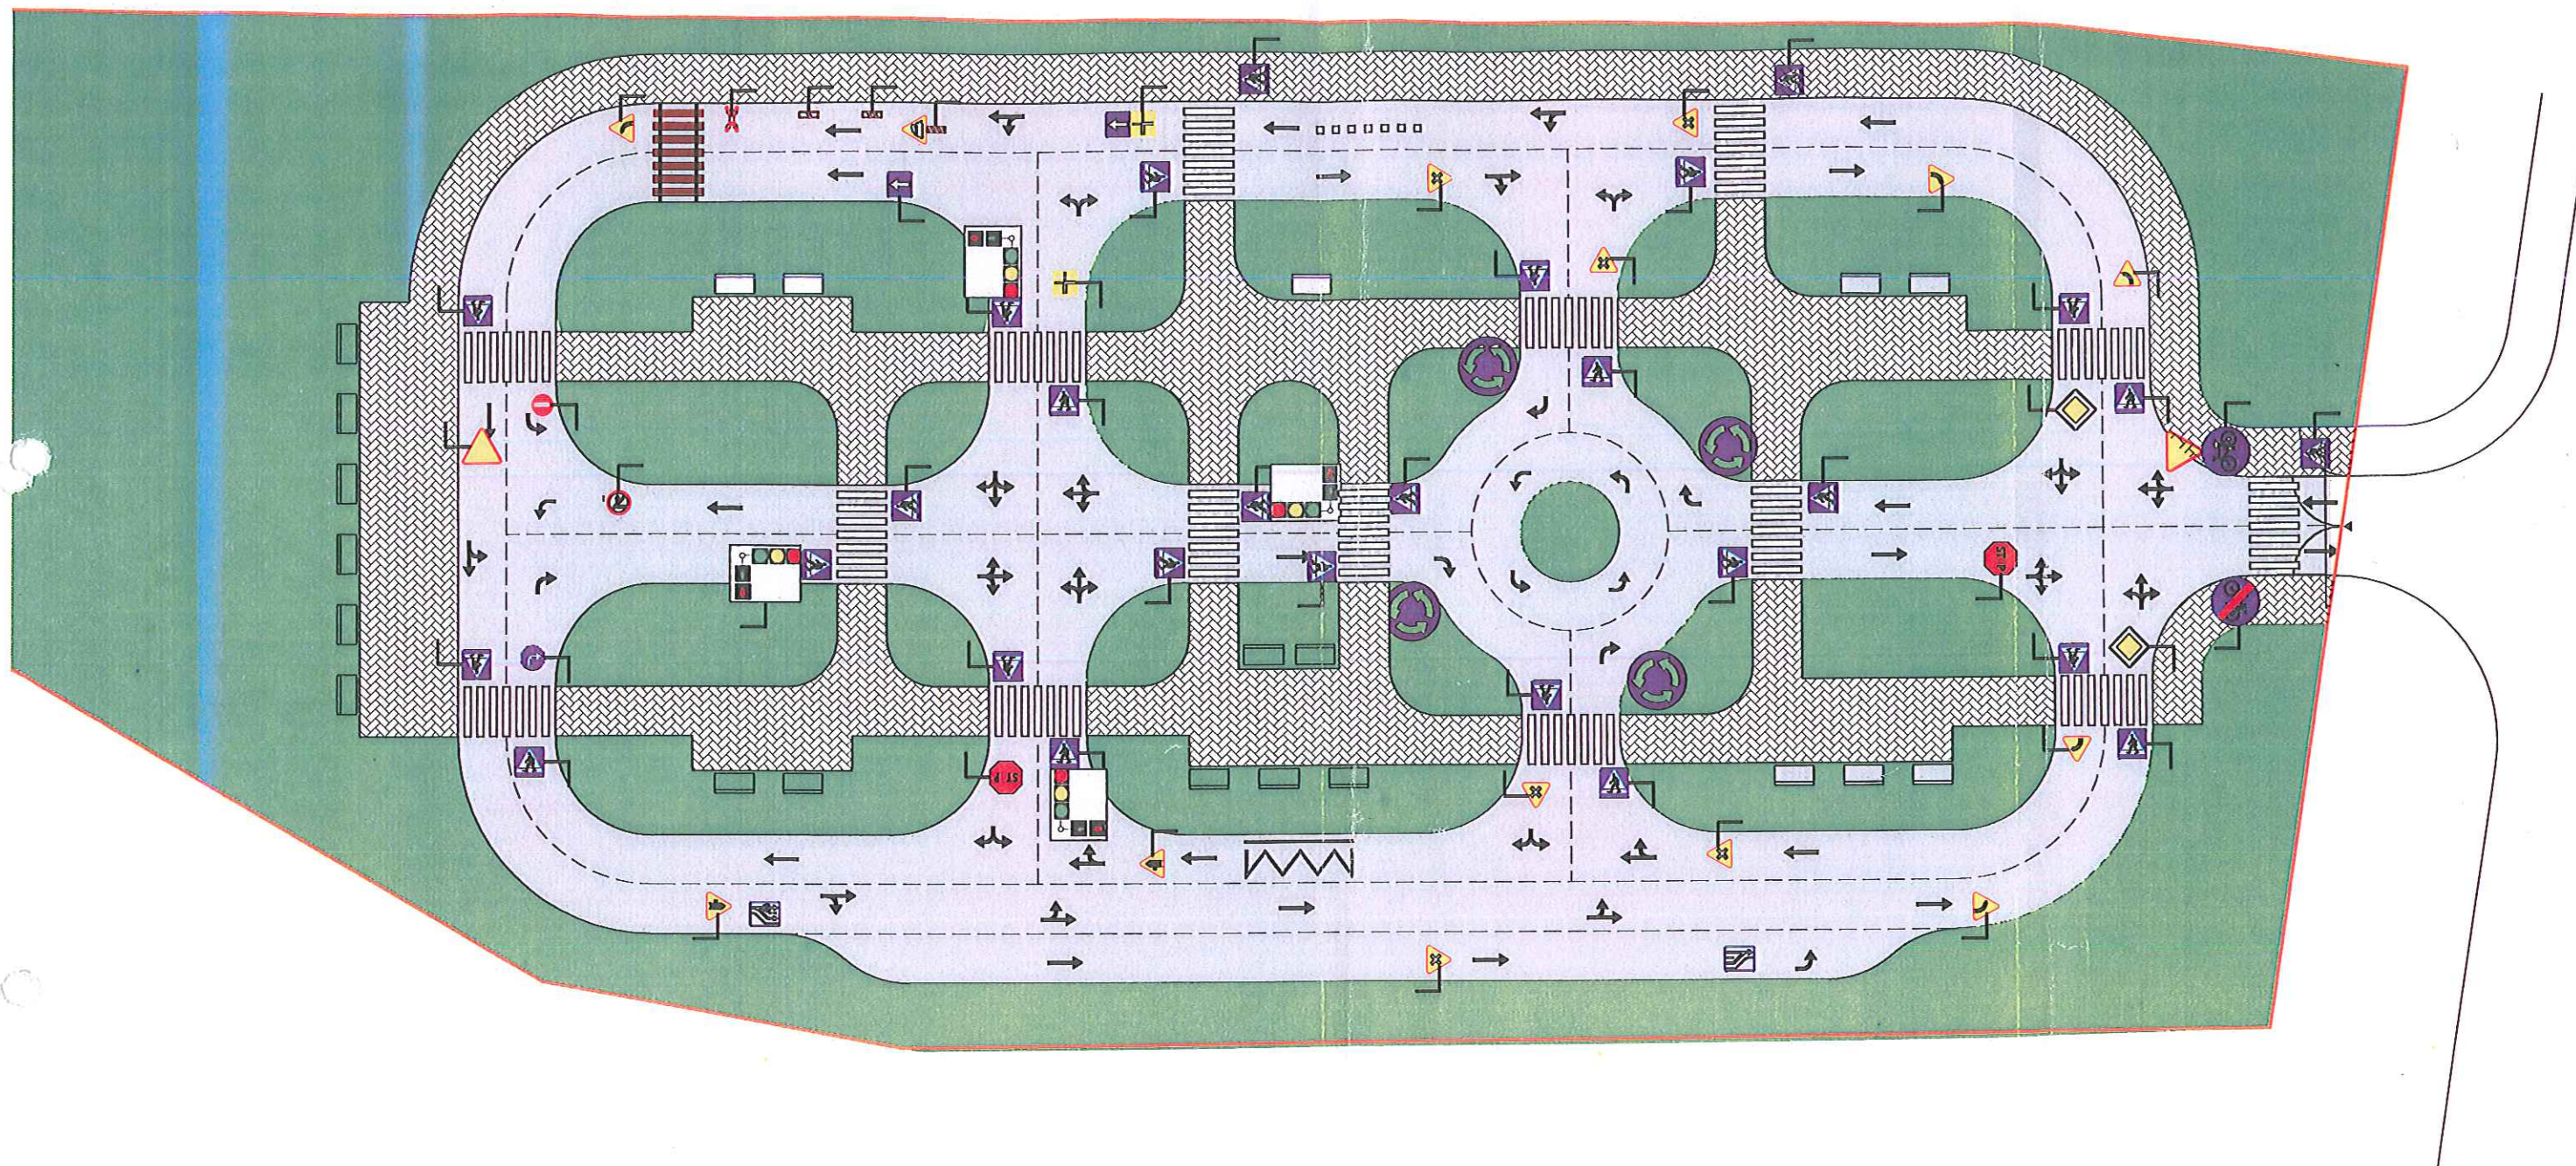


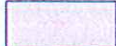

LEGENDA

-  Projektowany wjazd na miasteczko rowerowe
-  Projektowane drogi rowerowe - nawierzchnia asfaltowa
-  Projektowane drogi piesze - kostka brukowa betonowa
-  Projektowane zieleniska
-  Projektowane ławki

Biuro Projektowe "ARCHI - PROJEKT"

mgr inż. arch. Jan Ciesielka
33-300 Nowy Sącz, ul. Kopernika 11, tel. 018/ 442 10 01, kom. 516 019 650

Obiekt :	Miasteczko Ruchu Drogowego (rowerowego)	Data: 28.07.2014
Adres :	ul. Magazynowa gm. Chelmic	Projektowane bez ograniczeń UAN 7342/84/5
Inwestor :	Urząd Gminy Chelmic	do projektowania w planowaniu przestrzennym
Rysunek :	Schemat organizacji ruchu miasteczka rowerowego	Nr rysunku : 2
Zespół projektowy :	inż. Piotr Doruła	Skala : 1:200