


RZUT PARTERU

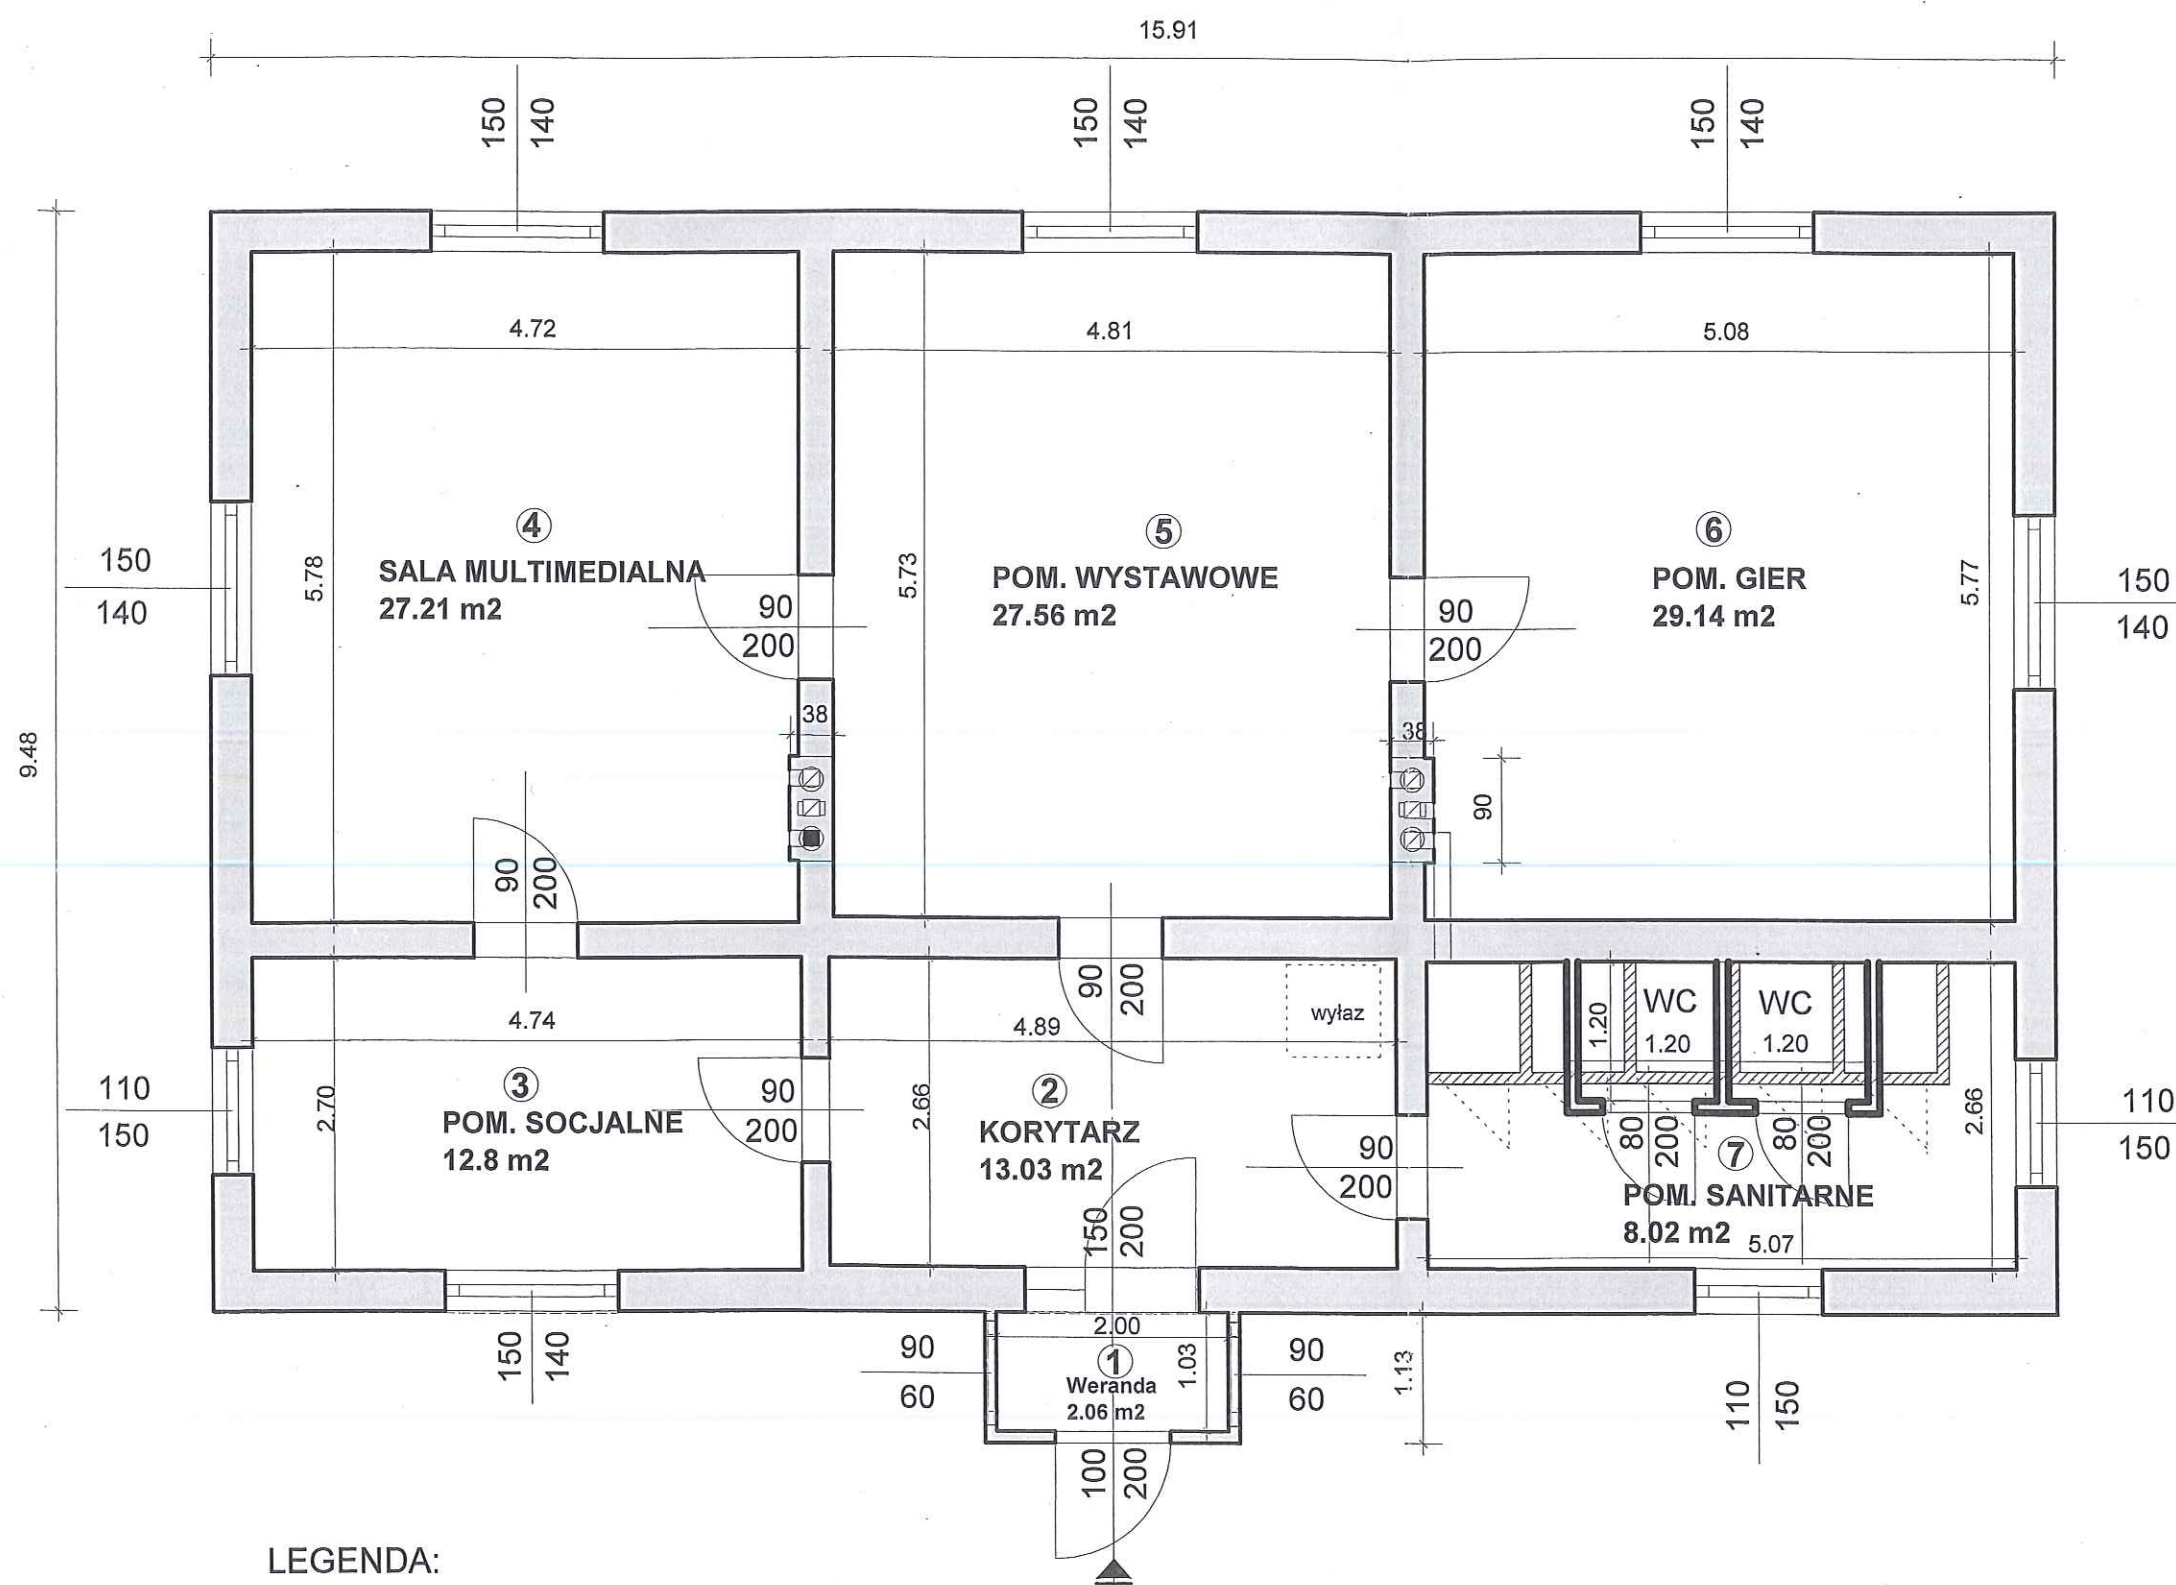

LEGENDA:

- Ścianki działowe do wyburzenia
- Ścianki działowe projektowane

1. Weranda	plytki ceram.	2,06 m ²
2. Korytarz	podł. drewn.	13,03 m ²
3. Pom. socjalne	plytki ceram.	12,80 m ²
4. Sala multimed.	podł. drewn.	27,21 m ²
5. Pom. wystawowe	podł. drewn.	27,56 m ²
6. Pom. gier	podł. drewn.	29,14 m ²
7. Pom. sanitarne	plytki ceram.	8,02 m ²
RAZEM:		119,82 m ²

Projekt:	Utworzenie Centrum Spot-Kulturalnego w Marcinkowicach 504		
Inwestor:	RZUT PARTERU Gmin.Osr.Kultury w Chelmcu z siedz. w Kleczanach		
Architekt:	Gustak Ryszard apwac 2014		
Nazwa pliku:	Marcinkowice CSK-2014		
Skala:	I : 65	Data:	2014 Parter
RYS. NR	I		