


Elementy planowane do wykonania w ramach operacji

W planie przewidziano 10 elementów planowanych do wykonania w ramach operacji. W planie przewidziano 10 elementów planowanych do wykonania w ramach operacji.

ZAKŁAD GOSPODARSTWA KOMUNALNEGO I MIESZKANOWEJ DYREKTOR 33-395 CHELMIEC ul. Papieska 2, tel. 018 443 04 61, w. 21 28 mgr Zdzisław Asztar-Lelito -490752163-

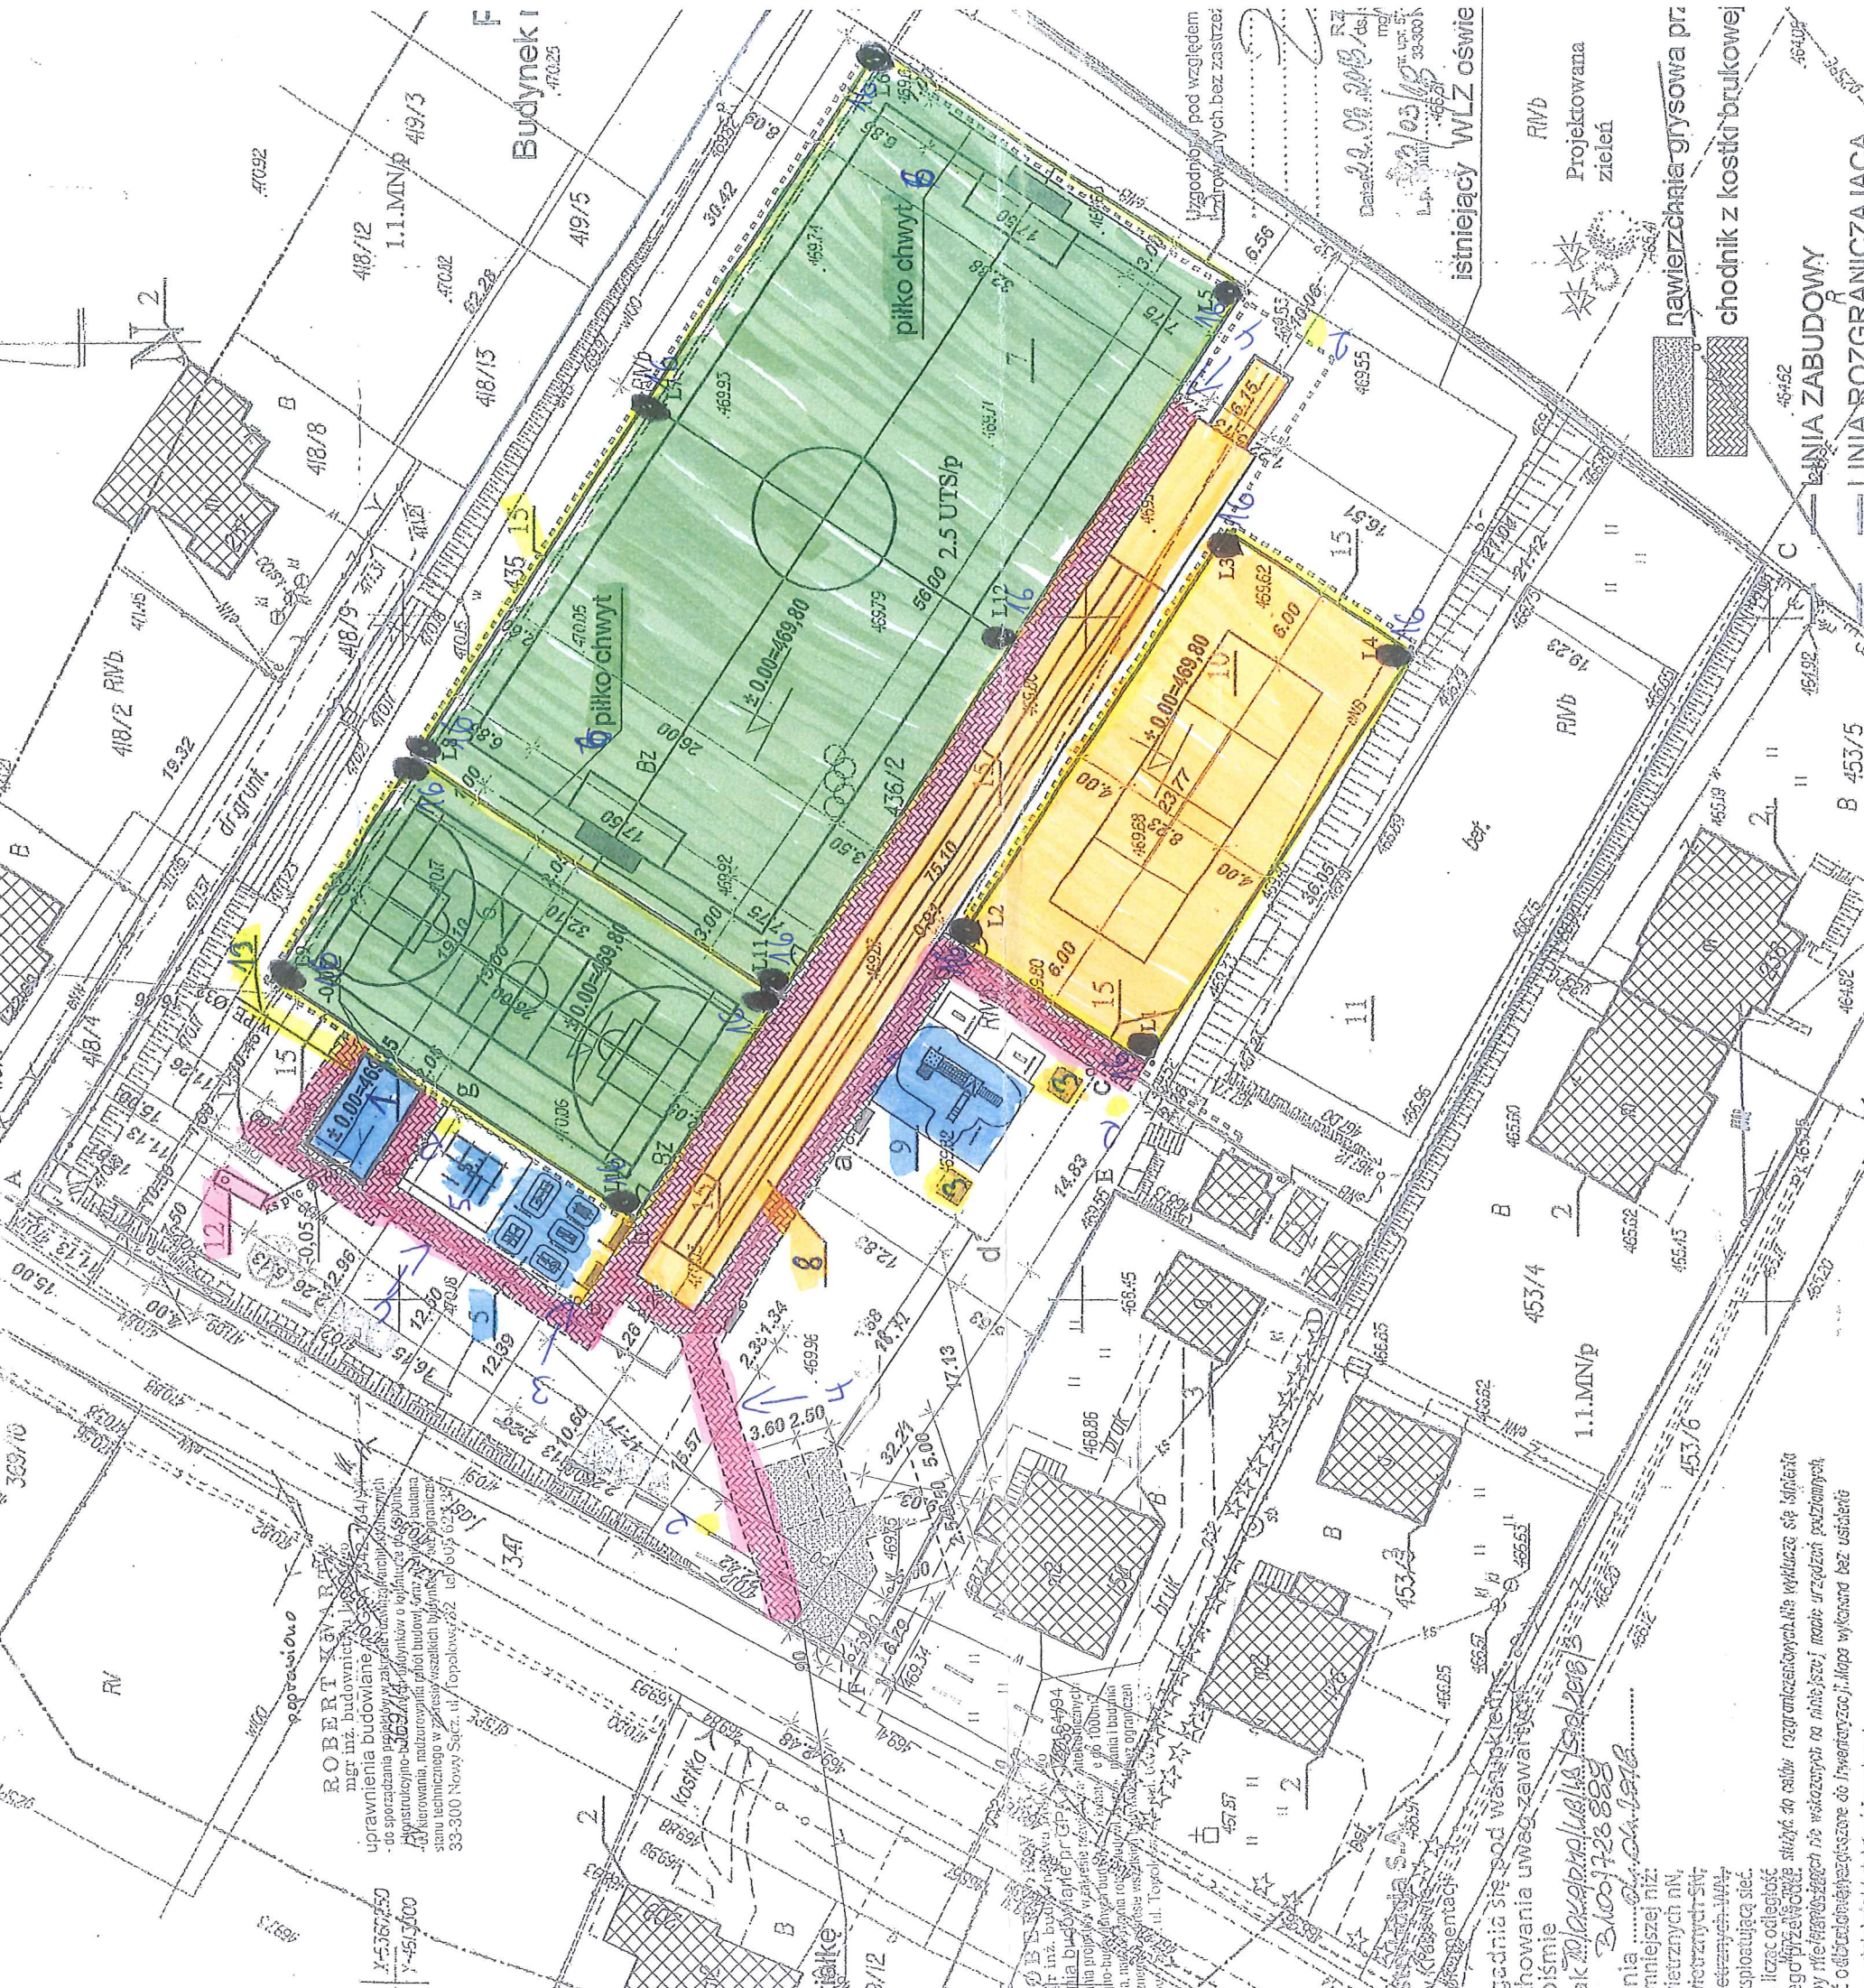

Legenda

8595,40m²	-100,0%	1- budynek
42,85m²	- 0,49%	2- kort
512,82m²	- 5,96%	3- kort
40,68m²	- 0,47%	4- kort
625,58m²	- 7,27%	5- kort
595,18m²	- 6,92%	6- kort
123,22m²	- 1,43%	7- kort
85,09m²	- 0,98%	8- kort
483,64m²	- 5,62%	9- kort
50,62m²	- 0,58%	10- kort
6035,72m²	- 70,28%	11- kort

- teren zabudowany projektowany
- budynek funkcjonalny WC
- boisko wielofunkcyjne
- kort tenisowy
- siłownia zew. plenerowa
- plac zabaw
- dojścia i dojazdy
- chodnik
- dojazd i miejsce postojowe
- teren biologicznie czynny

Wskazanie terenu: teren zabudowany istniejący

Barwne funkcjonalne boisko asfaltowe

teren zabudowany projektowany

budynek funkcjonalny WC

boisko wielofunkcyjne

kort tenisowy

siłownia zew. plenerowa

Legenda

8595,40m²	-100,0%	1- budynek
42,85m²	- 0,49%	2- kort
512,82m²	- 5,96%	3- kort
40,68m²	- 0,47%	4- kort
625,58m²	- 7,27%	5- kort
595,18m²	- 6,92%	6- kort
123,22m²	- 1,43%	7- kort
85,09m²	- 0,98%	8- kort
483,64m²	- 5,62%	9- kort
50,62m²	- 0,58%	10- kort
6035,72m²	- 70,28%	11- kort

Legenda

- 1- budynek
- 2- kort
- 3- kort
PROJ. KABEL YKY-4x4mm² L-112m [109m]

PROJ. KABEL YKY-4x4mm² L-112m [109m]

