


PRZEKRÓJ KONSTRUKCYJNY POPRZECZNY

1 : 25

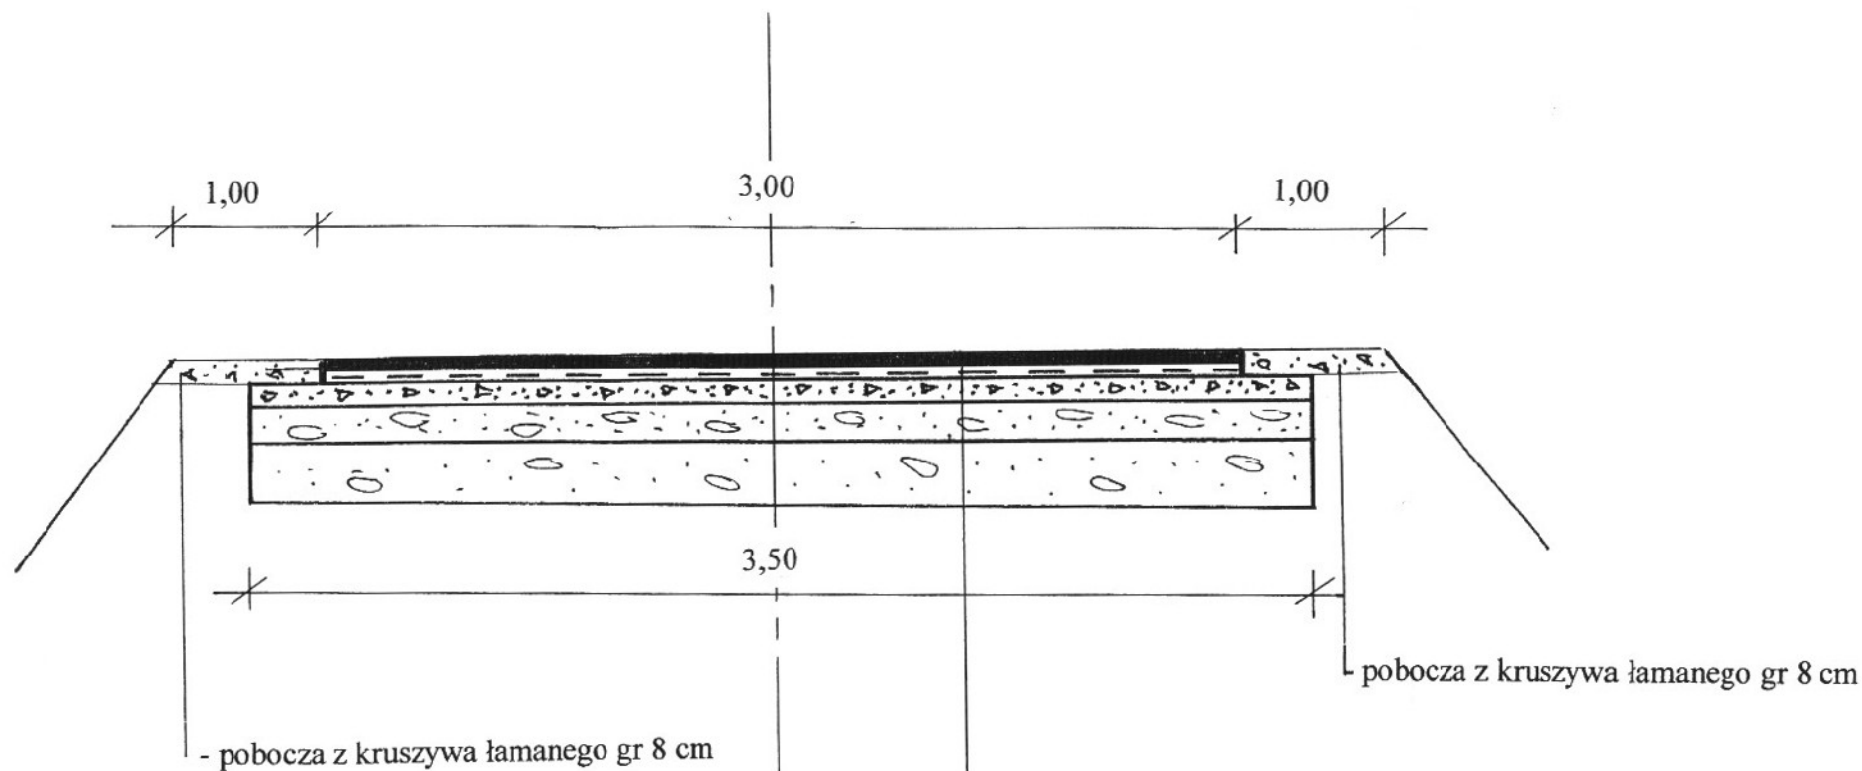

nawierzchnia z asfaltobetonu w-wa ściernalna gr 4 cm
nawierzchnia z asfaltobetonu w-wa wiążąca gr 4 cm
podbudowa z kruszywa łamanego stabilizowana mechanicznie gr 8 cm
podbudowa z kruszywa naturalnego stabilizowana mechanicznie gr 10 cm
istniejąca warstwa podbudowa z kruszywa naturalnego
do wyprofilowania i zagęszczenia przed wbudowaniem nowych warstw

Temat	Odbudowa ciągu dróg gminnych Gaj – Szymanowice w Świniarsku i Granicznej w Niskowej	Nr rys 2
Przedmiot Rysunku	Przekrój konstrukcyjny poprzeczny	skala 1 : 25
Projektował mgr inż. Józef Świderski	<i>mgr inż. Józef Świderski</i> Marcinkowice 309 ul. ... 150/87 upr. proj. UAN 18340/A-23/89	Data Luty 2008.