


PRZEKRÓJ POPRZECZNY NA CHODNIKU

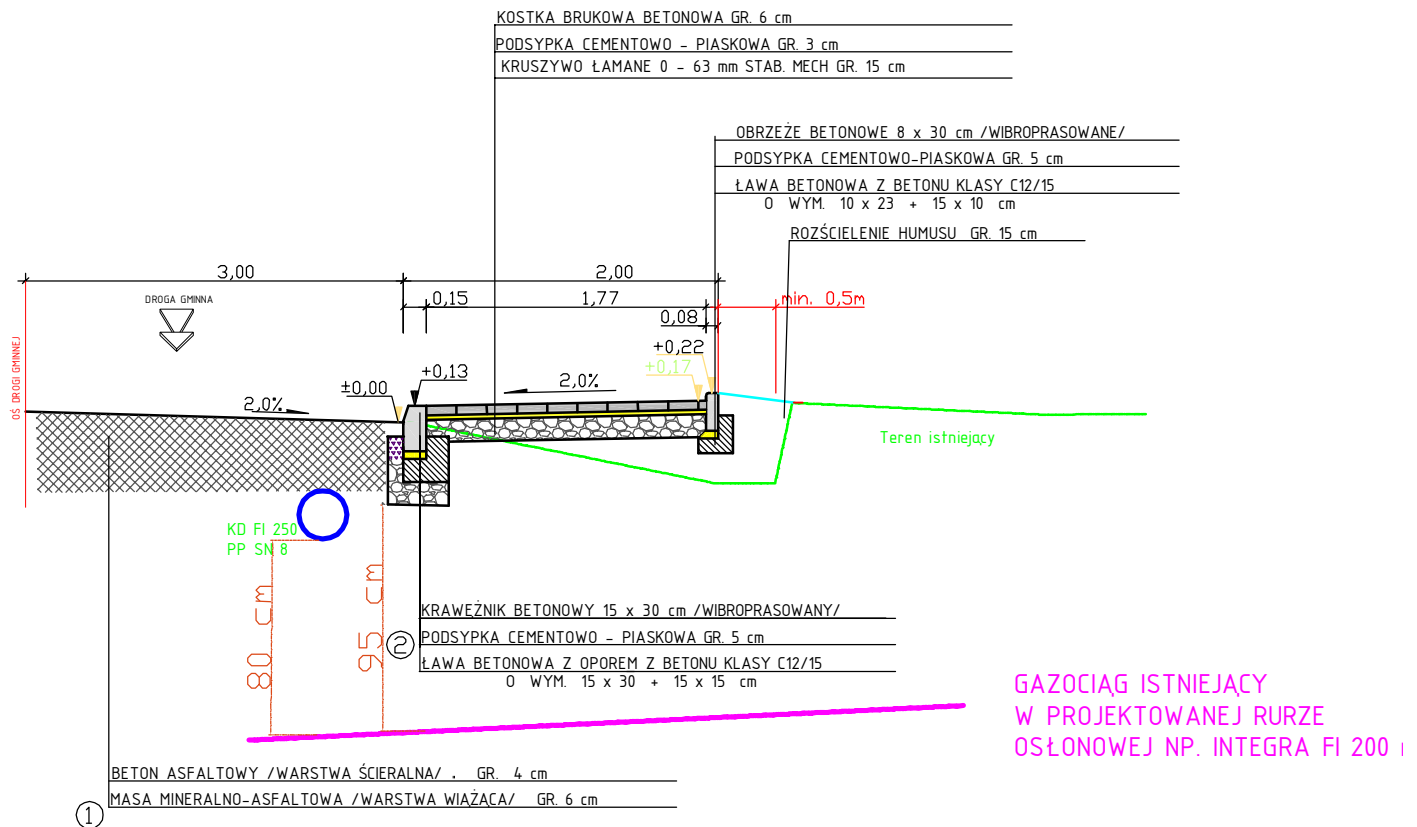

mgr inż. Adam Konicki		PROJEKTOWANIE - NADZÓR - KIEROWANIE		
33-326 MOGILNO 234 mobile:605-999-812		PROJEKT BUDOWLANO - WYKONAWCZY		
mgr inż. Adam Konicki upr. budowlane do projektowania i kierowania robotami budowlanymi w specjalności drogowej nr MAP/0011/PWOD/11	Projektant	Stadium:	PROJEKT BUDOWLANO - WYKONAWCZY	
	mgr inż. Adam Konicki	Obiekt:	Przebudowa Drogi Gminnej nr 290227 K Wielogłowy - Osiedle	
		Adres:	Wielogłowy - Ciąg Drogi Gminnej nr 290227 K; Gmina Chetmieć	
		Opracowanie:	Przebudowa Drogi Gminnej nr 290227 K w km 0+0,00 do 0+280,00	
		Przedmiot rysunku:	Przekrój charakterystyczny: Chodnik - Gaz w km 0+276,00	
		Nr rej. 12/X/2017	Data X.2017	Skala 1 : 50
				Nr rys. 3D