


# PRZEKRÓJ POPRZECZNY NA CHODNIKU

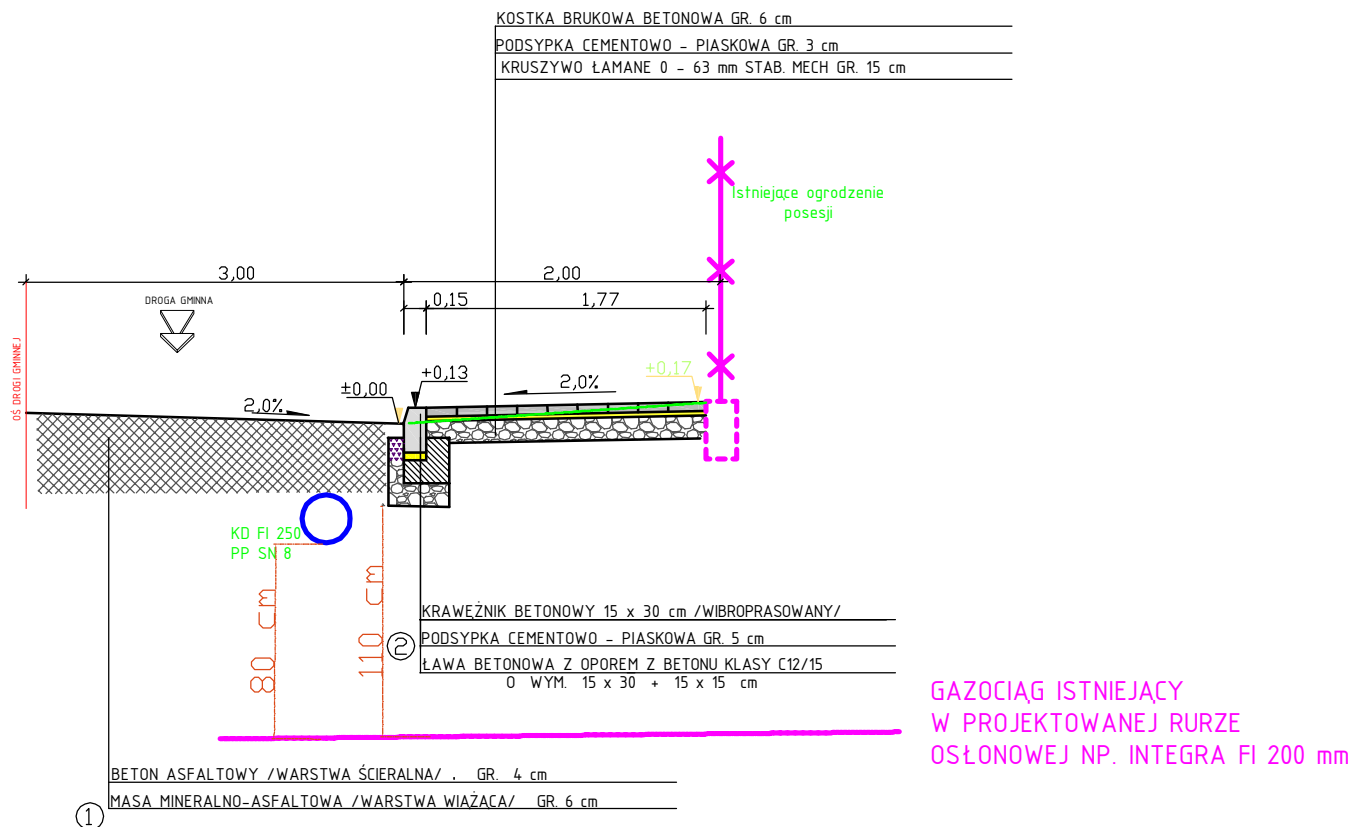

mgr inż. Adam Konicki		PROJEKTOWANIE - NADZÓR - KIEROWANIE		
33-326 MOGILNO 234 mobile:605-999-812				
Projektant	Stadium:	PROJEKT BUDOWLANO - WYKONAWCZY		
mgr inż. Adam Konicki  upr. budowlane do projektowania i kierowania robotami budowlanymi w specjalności drogowej nr MAP/0011/PWOD/11	Obiekt:	Przebudowa Drogi Gminnej nr 290227 K Wielogłowy - Osiedle		
	Adres:	Wielogłowy - Ciąg Drogi Gminnej nr 290227 K; Gmina Chetmiec		
	Opracowanie:	Przebudowa Drogi Gminnej nr 290227 K w km 0+0,00 do 0+280,00		
	Przedmiot rysunku:	Przekrój charakterystyczny: Chodnik - Gaz w km 0+007,30		
	Nr rej. 12/X/2017	Data X.2017	Skala 1 : 50	Nr rys. 3A