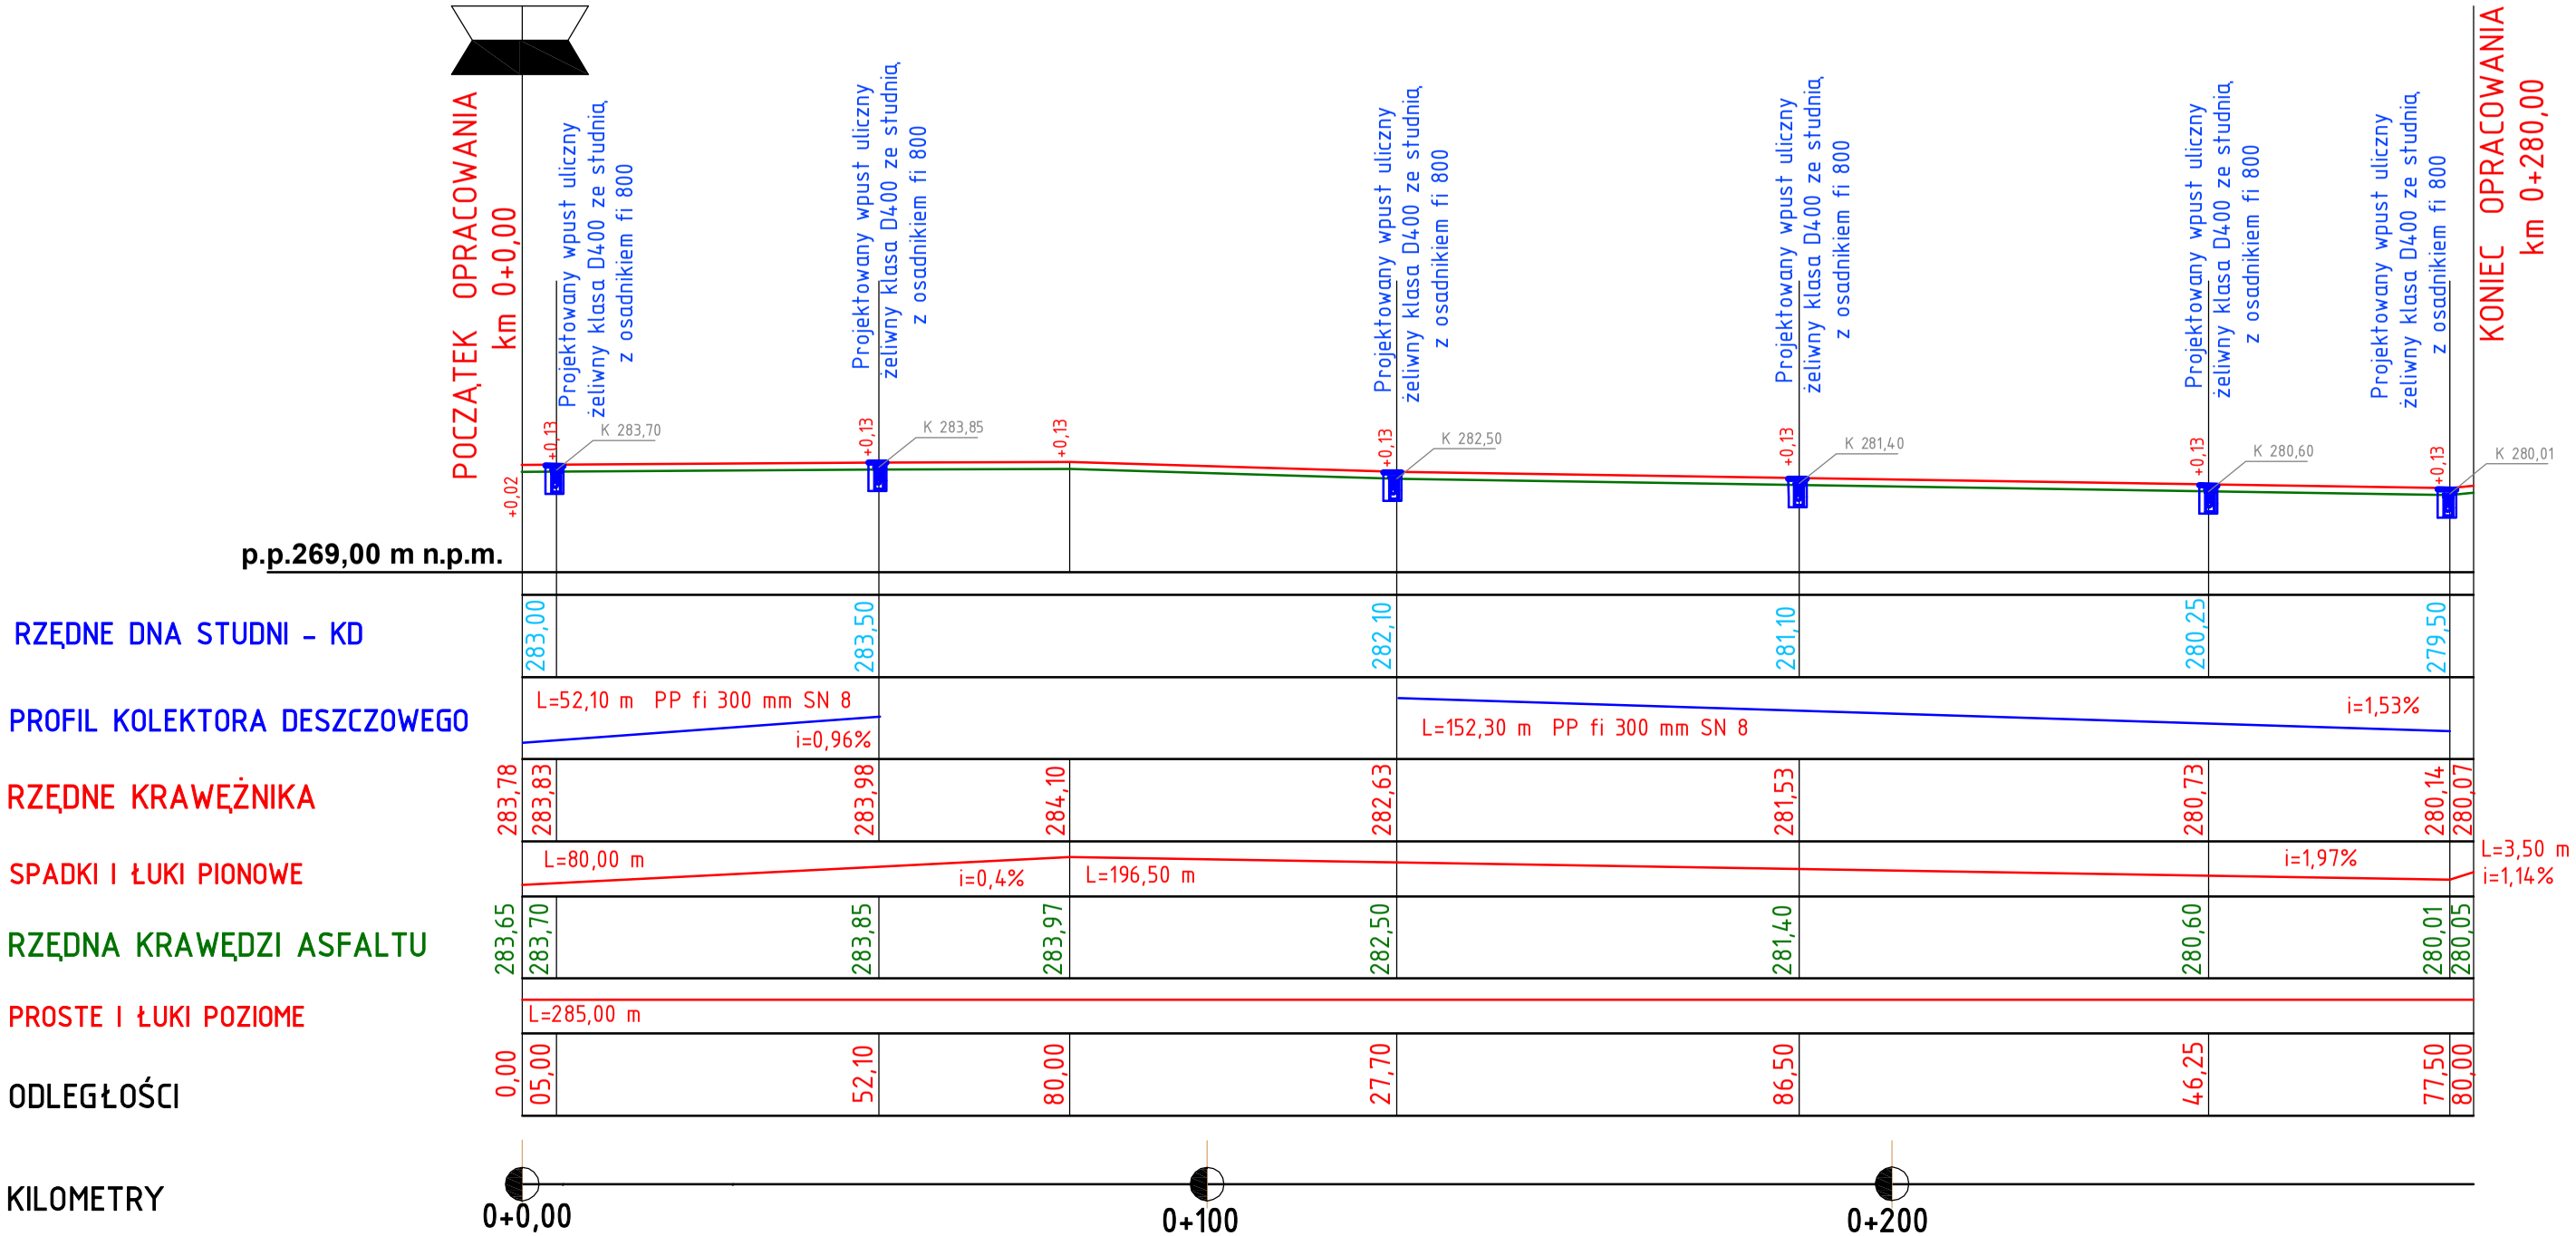mgr inż. Adam Konicki 33-326 MOGILNO 234 mobile:605-999-812	PROJEKTOWANIE - NADZÓR - KIEROWANIE		
Projektant	Stadium:	PROJEKT BUDOWLANO - WYKONAWCZY	
mgr inż. Adam Konicki upr. budowlane do projektowania i kierowania robotami budowlanymi w specjalności drogowej nr MAP/0011/PWOD/11	Obiekt:	Przebudowa Drogi Gminnej nr 290227 K Wielogłowy - Osiedle	
	Adres:	Wielogłowy - Ciąg Drogi Gminnej nr 290227 K; Gmina Chełmiec	
	Opracowanie:	Przebudowa Drogi Gminnej nr 290227 K w km 0+0,00 do 0+280,00	
	Przedmiot rysunku:	PROFIL PODŁUŻNY	
	Nr rej. 12/X/2017	Data X.2017	Skala 1 : 100/100	Nr rys. 4