

MAPA Z PROJEKTEM PODZIAŁU NIERUCHOMOŚCI

działek 223/1, 224/2, 225/1 położonych w obr. CHEŁMIEC(0006)

gm. Chełmiec[121002_2]

ark. 7 skala 1: 2000

Wykaz zmian

Dz ew.nr 223/1 dzieli się na dz. 223/6, 223/7.


Dz ew.nr 224/2 dzieli się na dz. 224/3, 224/4.

Dz ew.nr 225/1 dzieli się na dz. 225/6, 225/7.


Oznaczenia dz.ew.nr 223/1, 224/2, 225/1 anuluje się.

W związku z podziałem dz. 223/1, 224/2, 225/1, powierzchnie nowych działek 223/6, 223/7, 224/3, 225/6, w wyniku ich obliczeń sposobem analitycznym podano z dokładnością zapisu do 0,0001 ha.

Wydzielone działki: 223/6, 224/3, 225/6 stanowiąc będą drogę wewnętrzną.

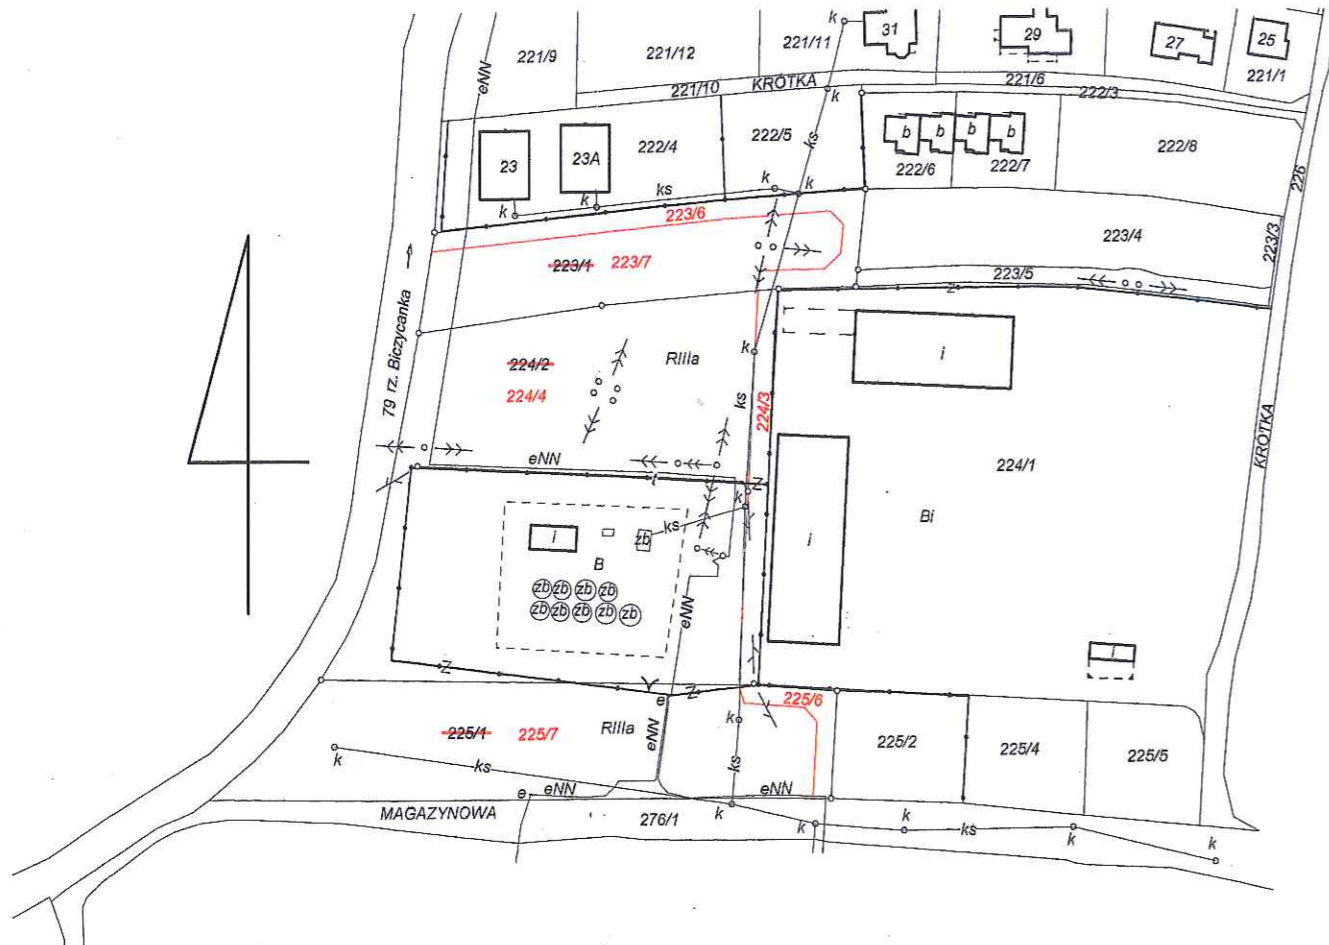

Stary stan					Nowy stan					
Nr Kw	Nr działki	Użytek klasa	Pow. h a m ²		Właściciel	Nr działki	Użytek klasa	Pow. h a m ²		Nabywca
75529	223/1	RIIIa	29	-	Gmina Chełmiec	223/6	RIIIa	08	06	dotychczasowy
						223/7	RIIIa	20	87	
							Razem	28	93	
		RIIIa	85	-		224/3	RIIIa	05	61	
		B	18	-			RIIIa	79	-	
	224/2	Σ	1	03			B	18	-	
						224/4	Σ	97	-	
							Razem	1	02	61
75671	225/1	RIIIa	45	-		225/6	RIIIa	02	47	
						225/7	RIIIa	43	-	
							Razem	45	47	

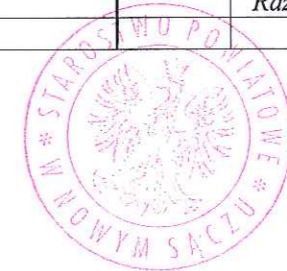

Dokument niniejszy jest wyrysem z mapy ewidencyjnej i jest przeznaczony do dokonania wpisu w księdze wieczystej.

Szkic orientacyjny 1: 25000



Sporządził: mgr inż. Edward Machowski
 zamieszkały w Brzeznej 305 tel. 4458-127
 Świadectwo uprawnień zawodowych nr 5977

Zamówienie
 Brzezna, 21.08.2013
 data podpis

STAROSTA NOWY SĄCZ
 POWIATOWY OŚRODEK DOKUMENTACJI GEODEZYJNEJ I KARTOGRAFICZNEJ W NOWYM SĄCZU
 Na podstawie art. 40, ust. 2 i 3 ustawy z dnia 17 maja 1989r. - Prawo Geodezyjne i Kartograficzne (Dz.U. Nr 30 poz. 163 z późn. zmianami) niniejszy dokument został przyjęty do państwowego zasobu geodezyjnego i kartograficznego i stanowi własność Skarbu Państwa
 Dokument wpisany do ewidencji zasobu powiatowego w dniu 2013-11-06 nr ewidencyjny 4128/228/2013
 Nowy Sącz, 2013-11-06
 STAROSTA
 BIEBROWNIK POWIATOWY OŚRODEK DOKUMENTACJI GEODEZYJNEJ I KARTOGRAFICZNEJ