


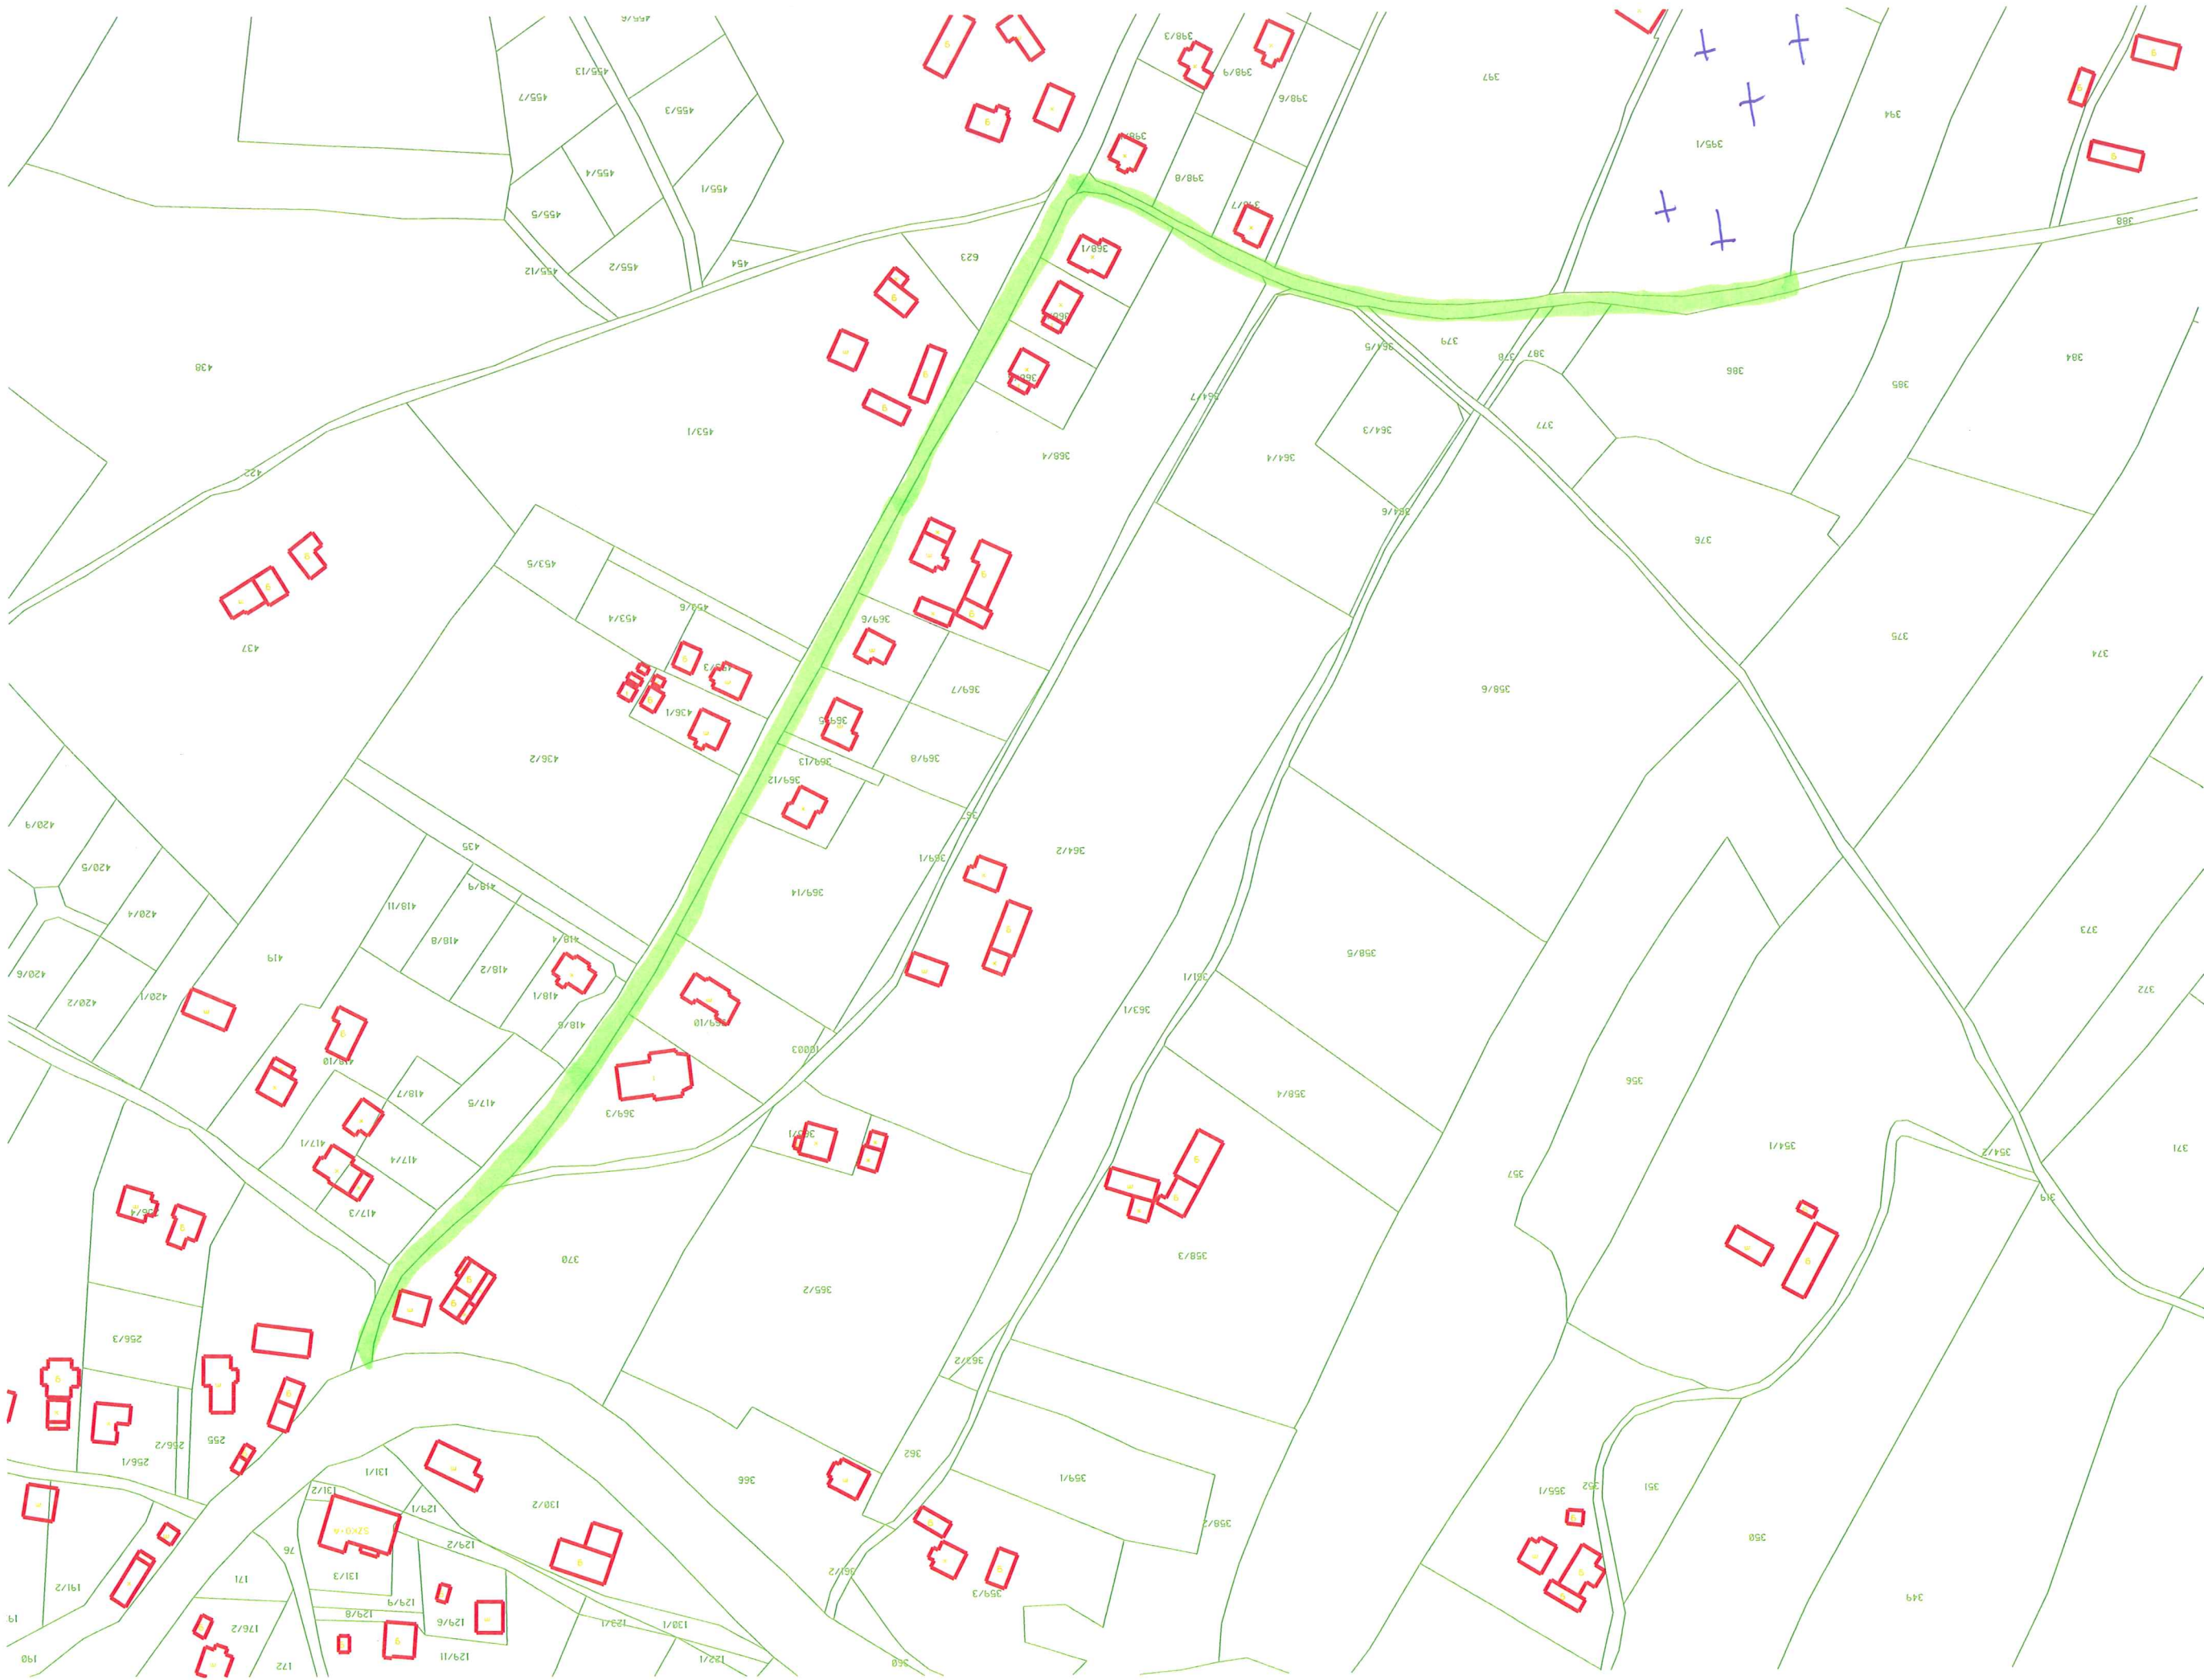
ZAPYTANIE OFERTOWE:

Wykonanie dokumentacji projektowej na zadaniu:

1. Budowa chodnika w ciągu drogi gminnej w Librantowej zgodnie z załączoną mapką z wrysowanym zakresem.

Proszę o złożenie oferty w terminie do dnia: 08.11.2013 r. na adres: ul. Papieska 2, 33-395 Chełmiec, dziennik podawczy, w zamkniętej kopercie opisanej „Oferta chodnik Librantowa”


Z up. WÓJTA GMINY
mgr Artur Bochenek
Z-CA WÓJTA GMINY



LIBRANTOWA