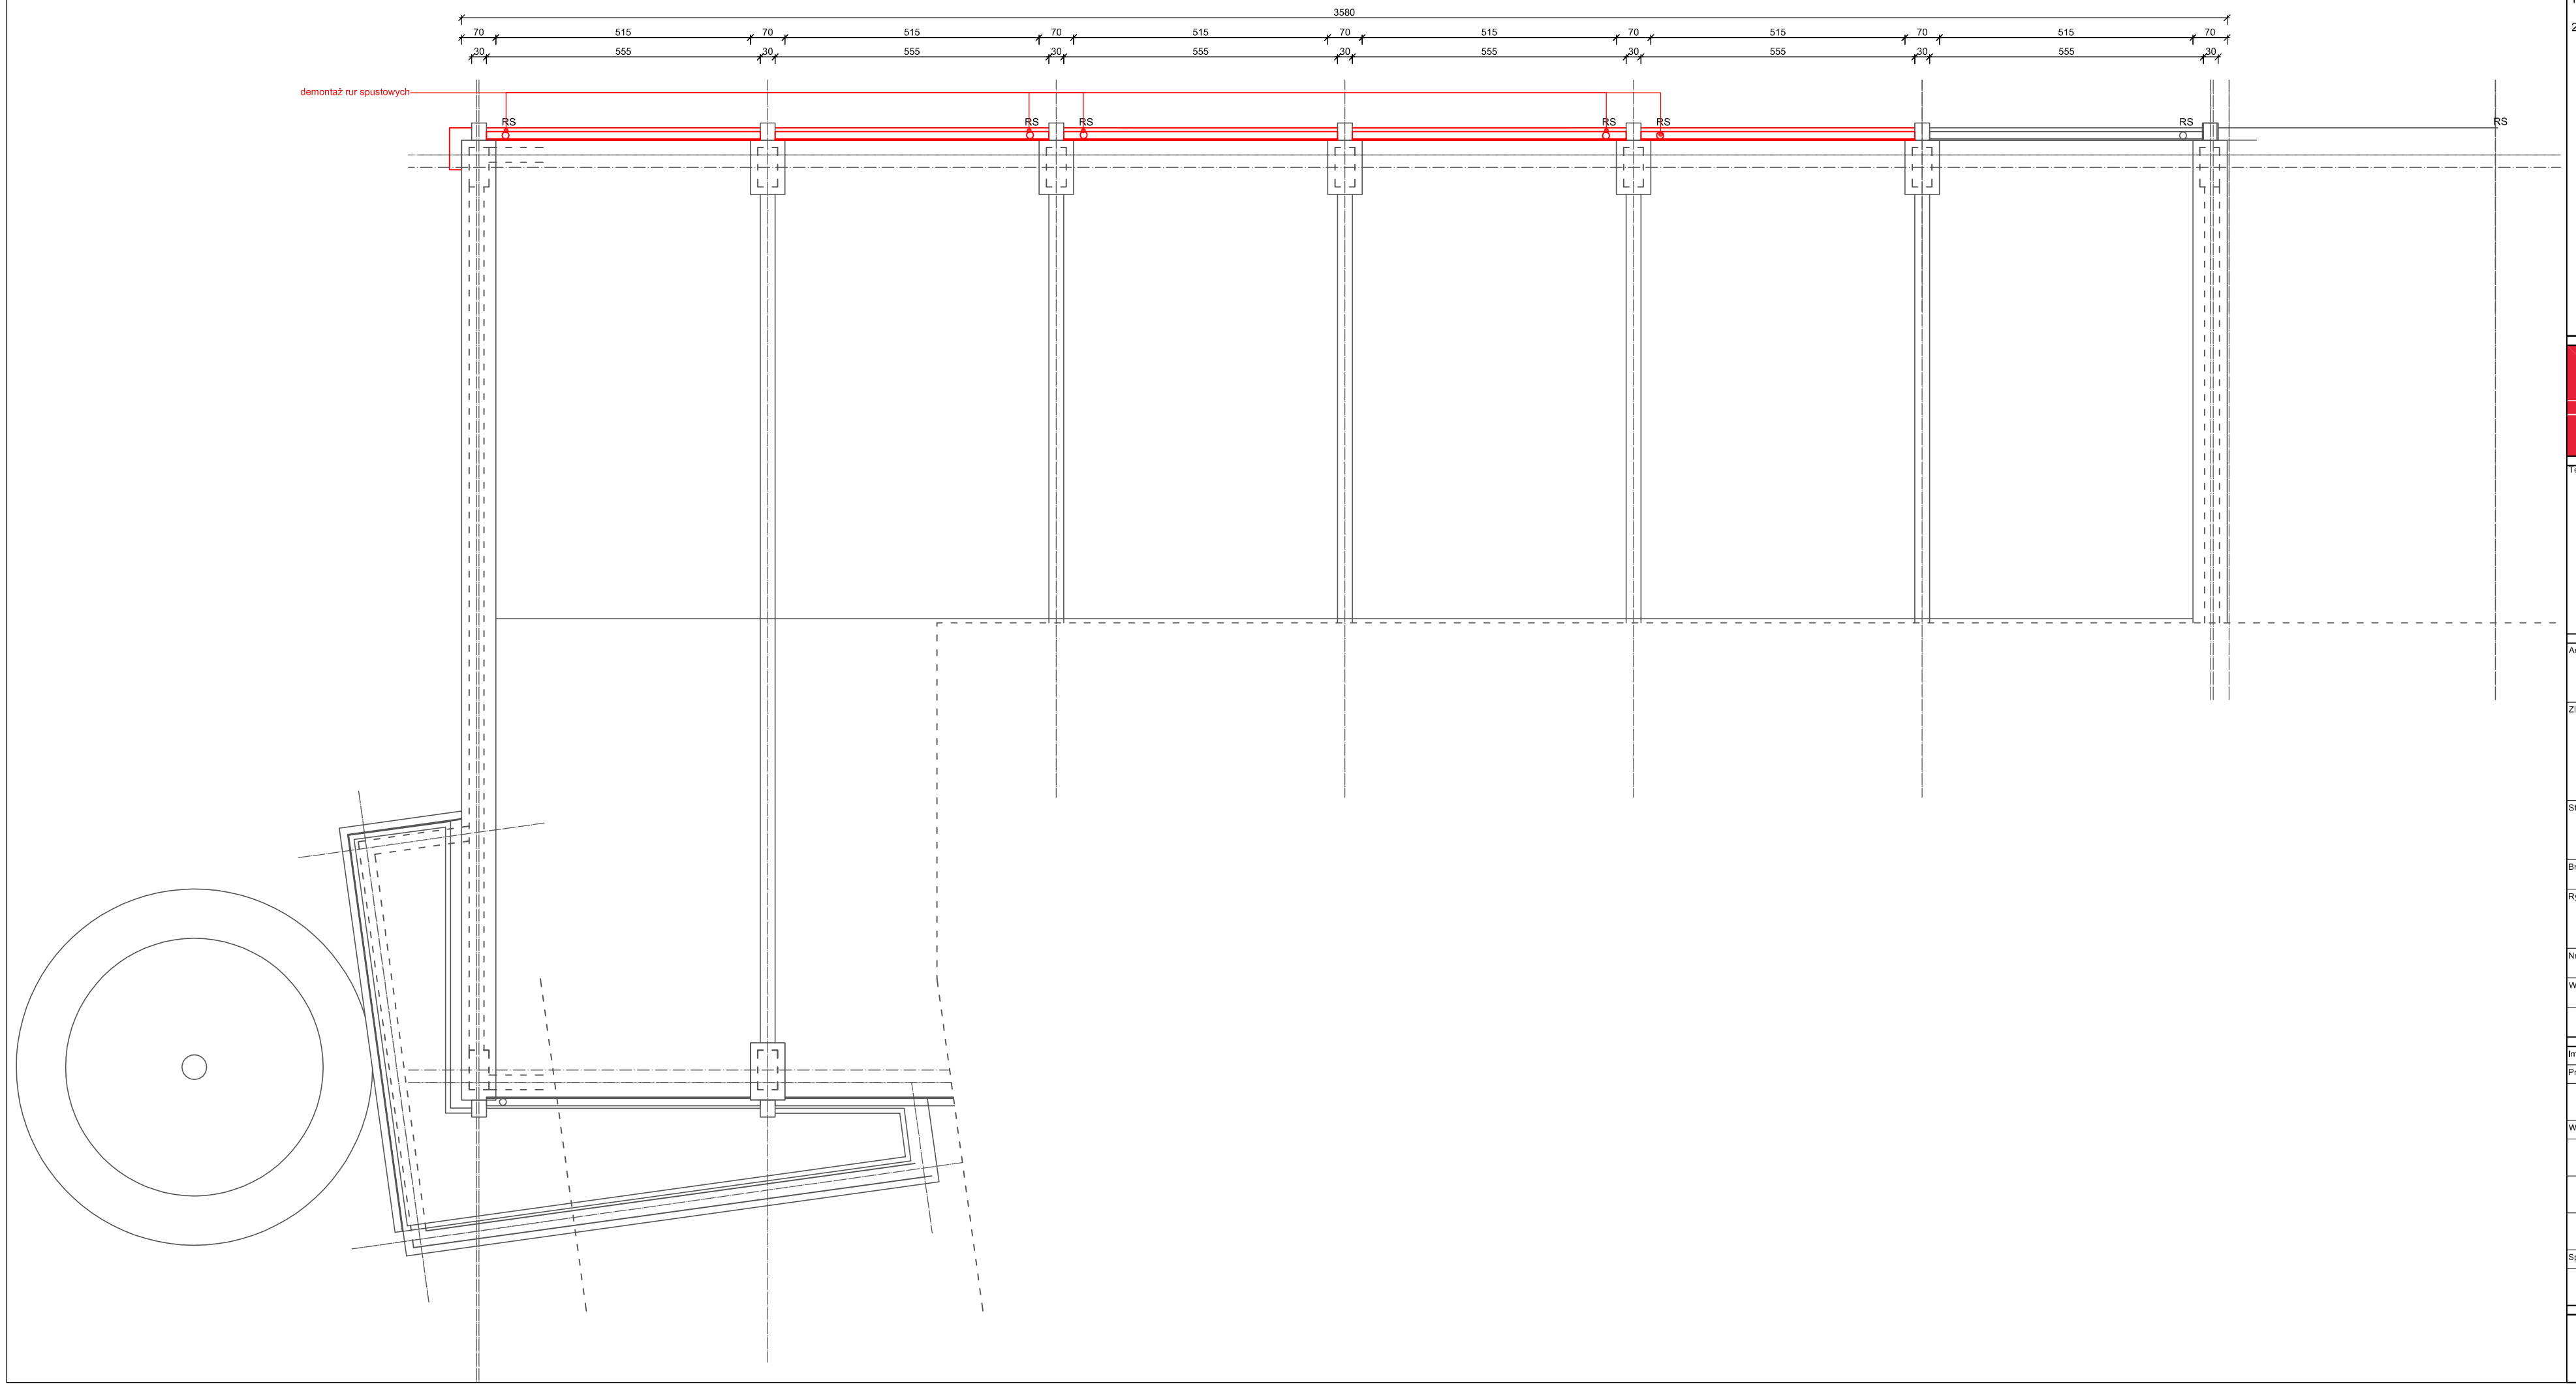

Uwagi:
1. Rysunki należy rozpatrywać łącznie z pozostałą częścią dokumentacji projektowej.
2. Elementy projektowane oznaczono kolorem fioletowym.

PROJEKTOWANIE ARCHITEKTONICZNE
WYCENA NIERUCHOMOŚCI
ANNA I BARTOSZ MICHALSCY S. C.
UL. CZARNIECKIEGO 22A | 44-100 GLIWICE
tel. 32 331 80 43
www.abm.gliwice.pl
facebook.com/abm.gliwice

Temat:

"ROZBUDOWA KRYTEJ PŁYWALNI W MIEJSCOWOŚCI CHEŁMIEC"

Adres obiektu:
ul. Marcinkowicka 9
33- 395 Chełmiec

Zleceniodawca:
Gmina Chełmiec
ul. Papieska 2
33-395 Chełmiec

Stadium: **PROJEKT BUDOWLANY** | Faza: **PB/PFU**

Branża: **ARCHITEKTONICZNA**

Rysunek:
DEMONTAŻE I ROZBIÓRKI
RZUT DACHU

Nr tomu:	Skala:	Nr rysunku:
II.A	1:100	A-04
Wersja: W.1	Data: 03/2017	

Wydanie rysunku z kolejnym numerem wersji powoduje unieważnienie wszystkich wcześniejszych rysunków

Imię i nazwisko:	Nr uprawnień:	Podpis:
Projektant:		
mgr inż. arch. Bartosz Michalski	upr. bud. do proj. nr 33/SLOKK/2011/II w spec. architektonicznej	
Współpraca:		
mgr inż. arch. Przemysław Wach	–	
mgr inż. arch. Karolina Stach	–	
--	–	
Sprawdzający:		
mgr inż. arch. Anna Śnieżek	upr. bud. do proj. nr 4/09/SLOKK w spec. architektonicznej	

Wszystkie teksty, rysunki, zdjęcia oraz wszystkie inne informacje opublikowane na niniejszych stronach podlegają prawom autorskim firmy.
Wszelkie kopiowanie, dystrybucja, elektroniczne przetwarzanie oraz przesyłanie zawartości bez zezwolenia firmy jest zabronione.