


PIWNICE	NAZWA POMIESZCZENIA	POSADZKA	Pow. [m 2]
0.1	KŁATKA SCHODOWA	ISTNIEJĄCA	4,24
0.2	MAGAZYN	ISTNIEJĄCA	8,27
0.3	KOTŁOWNIA GAZOWA	ISTNIEJĄCA	20,72
0.4	SZATNIA	ISTNIEJĄCA	17,54
0.5	KORYTARZ	ISTNIEJĄCA	10,38
0.6	SZATNIA	ISTNIEJĄCA	4,25
0.7	KUCHNIA	ISTNIEJĄCA	29,53
0.8	SALA GIMNASTYCZNA MAŁA	ISTNIEJĄCA	49,74
0.9	WC	ISTNIEJĄCA	13,25
0.10	WC	ISTNIEJĄCA	15,89
0.11	KORYTARZ	ISTNIEJĄCA	40,03
0.12	MAGAZYN	ISTNIEJĄCA	4,30
	POM. ISTNIEJĄCE	POW. NETTO	218,14
0.13	SALA GIMN. KOREKCYJNEJ	PŁ. CERAM. ANTYPOŁ.	99,51
0.14	PRZEDSIONIEK	PŁ. CERAM. ANTYPOŁ.	3,43
0.15	PRYSZNIC NIEP.	PŁ. CERAM. ANTYPOŁ.	4,43
0.16	WC NIEP.	PŁ. CERAM. ANTYPOŁ.	5,36
0.17	WC	PŁ. CERAM. ANTYPOŁ.	5,41
0.18	PRZEDSIONIEK	PŁ. CERAM. ANTYPOŁ.	4,49
0.19	SZATNIE	PŁ. CERAM. ANTYPOŁ.	23,87
0.20	SZATNIE	PŁ. CERAM. ANTYPOS.	23,88
0.21	PRYSZNICE	PŁ. CERAM. ANTYPOŁ.	9,48
0.22	PRYSZNICE	PŁ. CERAM. ANTYPOŁ.	14,05
0.23	POMIESZCZENIE P. POŁ.	PŁ. CERAM. ANTYPOŁ.	1,53
0.24	WC	PŁ. CERAM. ANTYPOŁ.	4,50
0.25	PRZEDSIONIEK	PŁ. CERAM. ANTYPOŁ.	4,35
0.26	MAGAZYN SPRZĘTU GIMNAST.	PŁ. CERAM. ANTYPOS.	36,75
0.27	MAGAZYN SPRZĘTU SPORT.	PŁ. CERAM. ANTYPOŁ.	20,61
0.28	KŁATKA SCHODOWA	PŁ. CERAM. ANTYPOŁ.	11,90
0.29	KORYTARZ	PŁ. CERAM. ANTYPOŁ.	35,20
POWIERZCHNIA NETTO POM. PROJEKTOWANYCH:			308,75

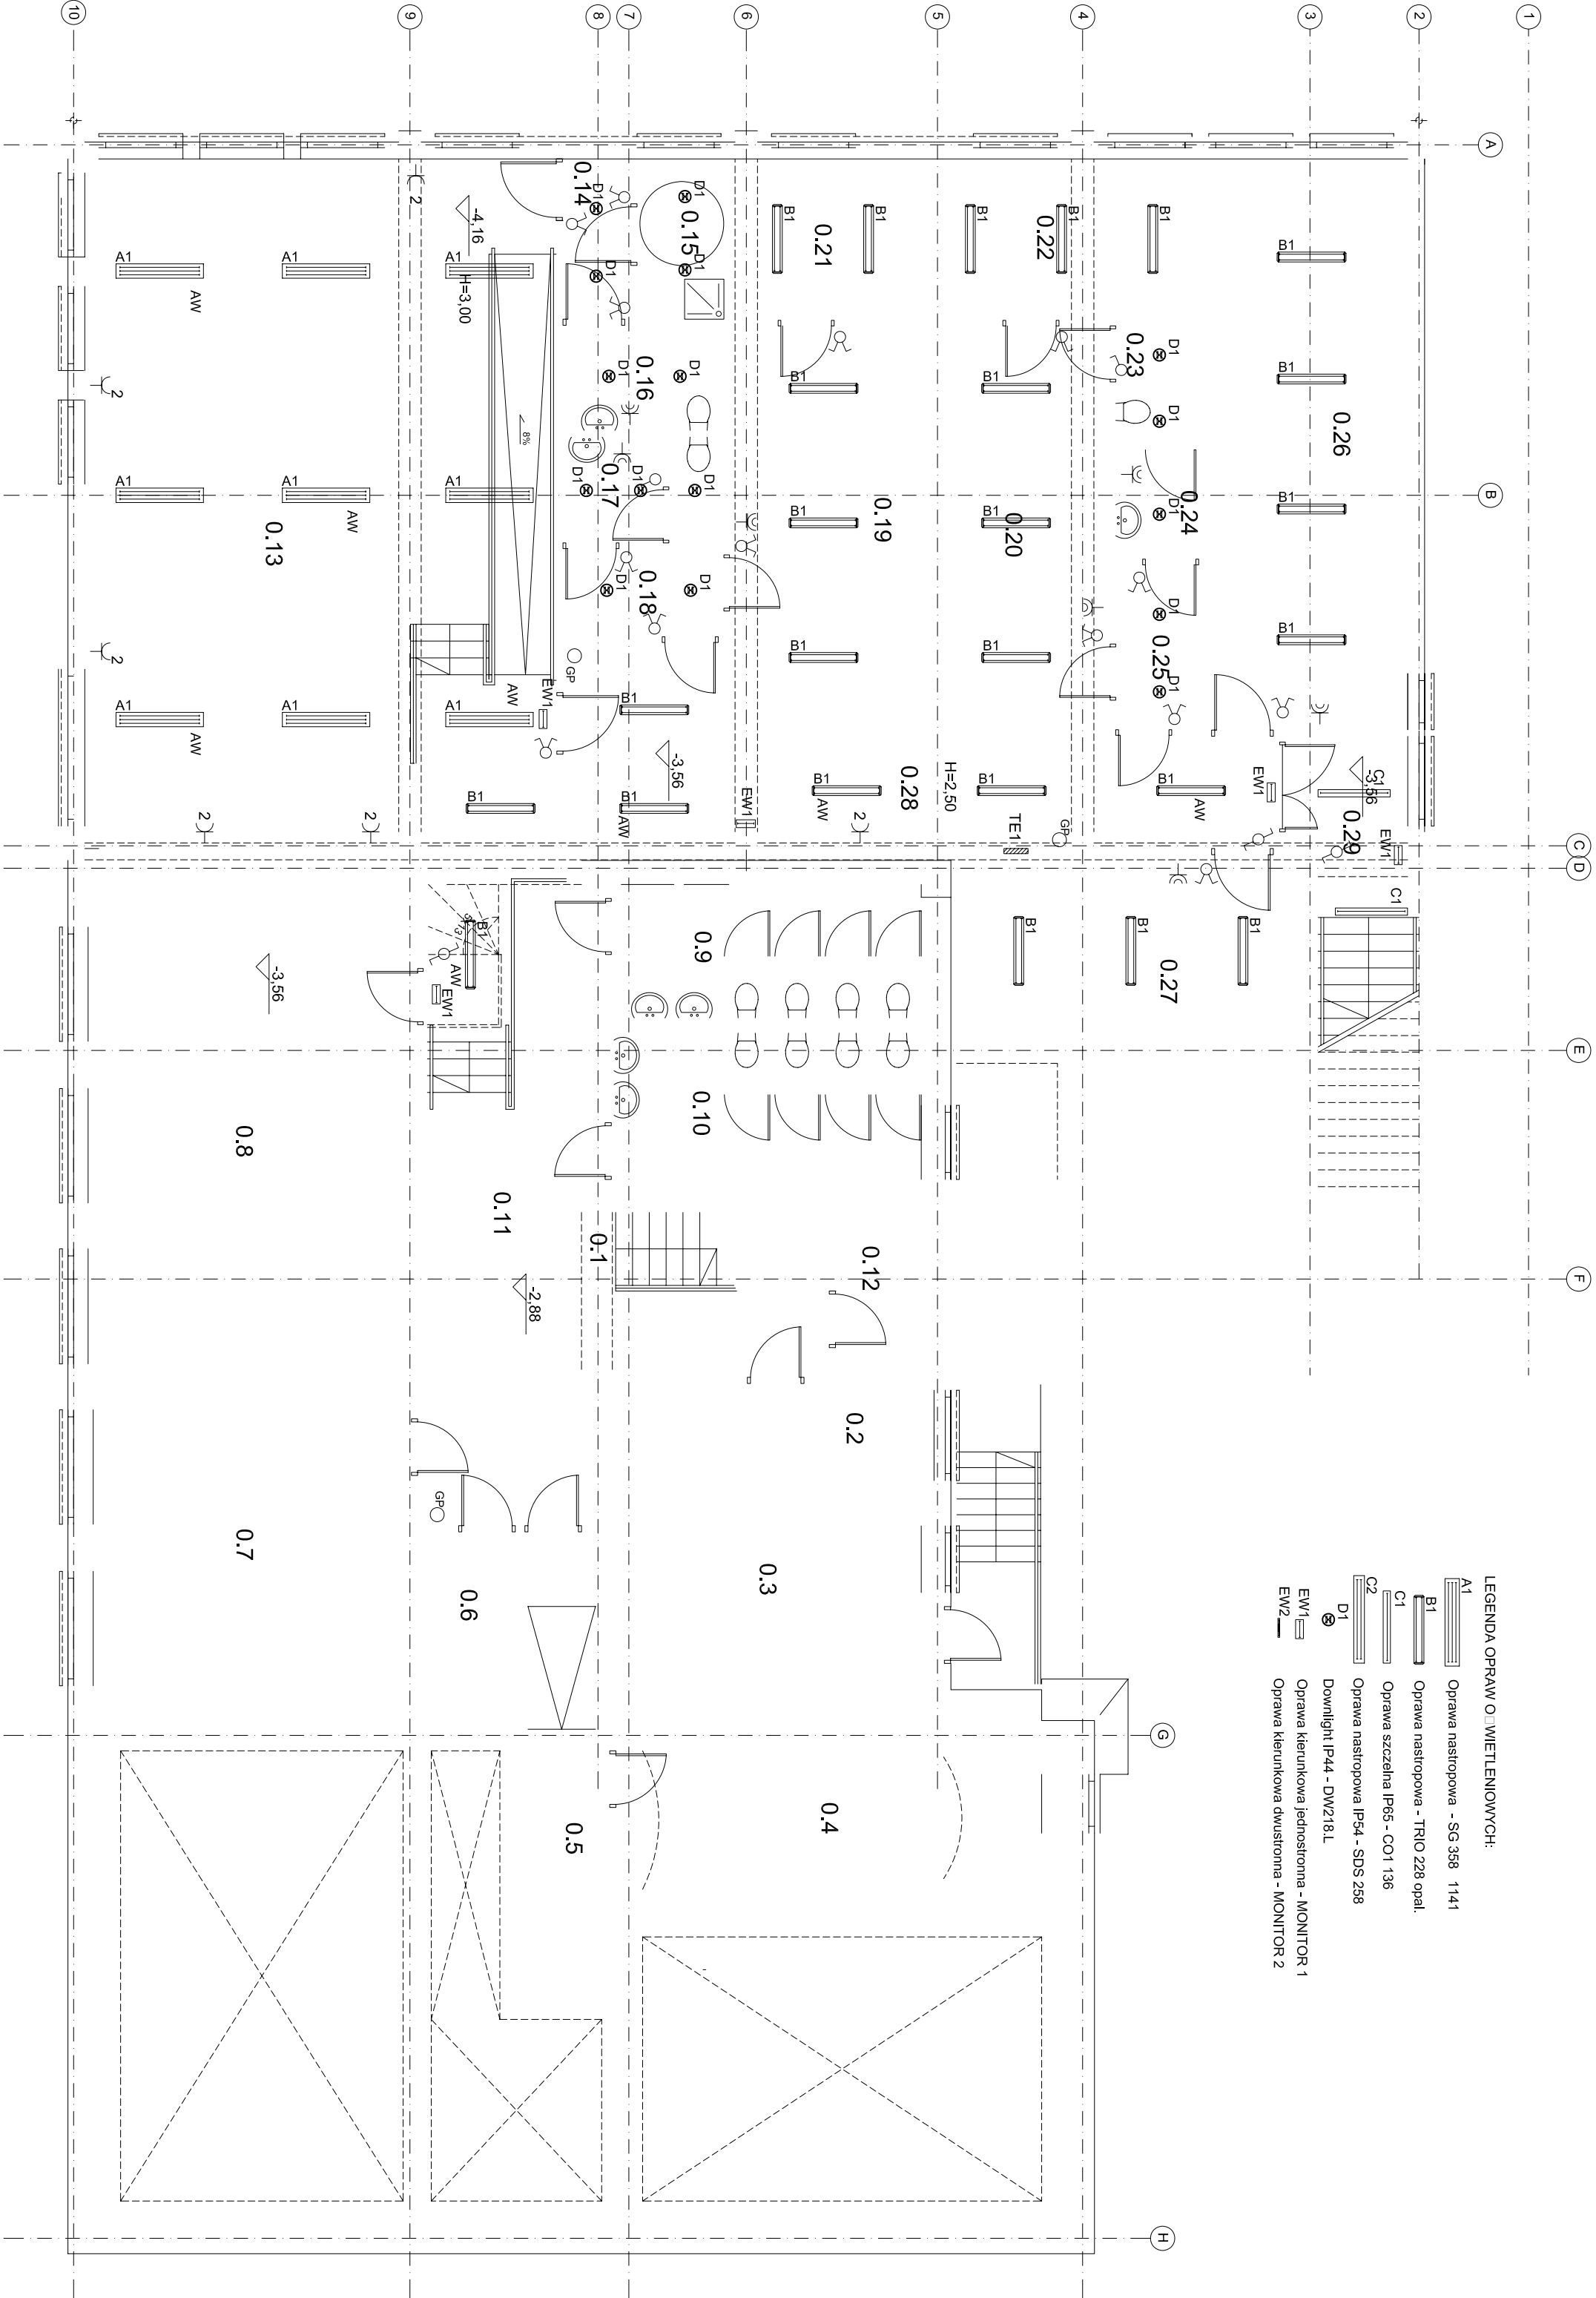

PROJEKTANT:	SPRAWDZAJĄCY:	INWESTOR:	DATA
		GMINA CHEŁMEC ul. PAPIESKA 2	08-2009r.
OBJEKT, ADRES: SALA GIMNASTYCZNA W LIBRANTOWEJ			NR RYSUNKU
NR DZIAŁKI: 129/1, 129/12, 131/1, 131/2, 131/3			
NAZWA RYSUNKU			
RZUT PIWNIC			
STADIUM	SKALA		
PROJEKT B+W	1:100		