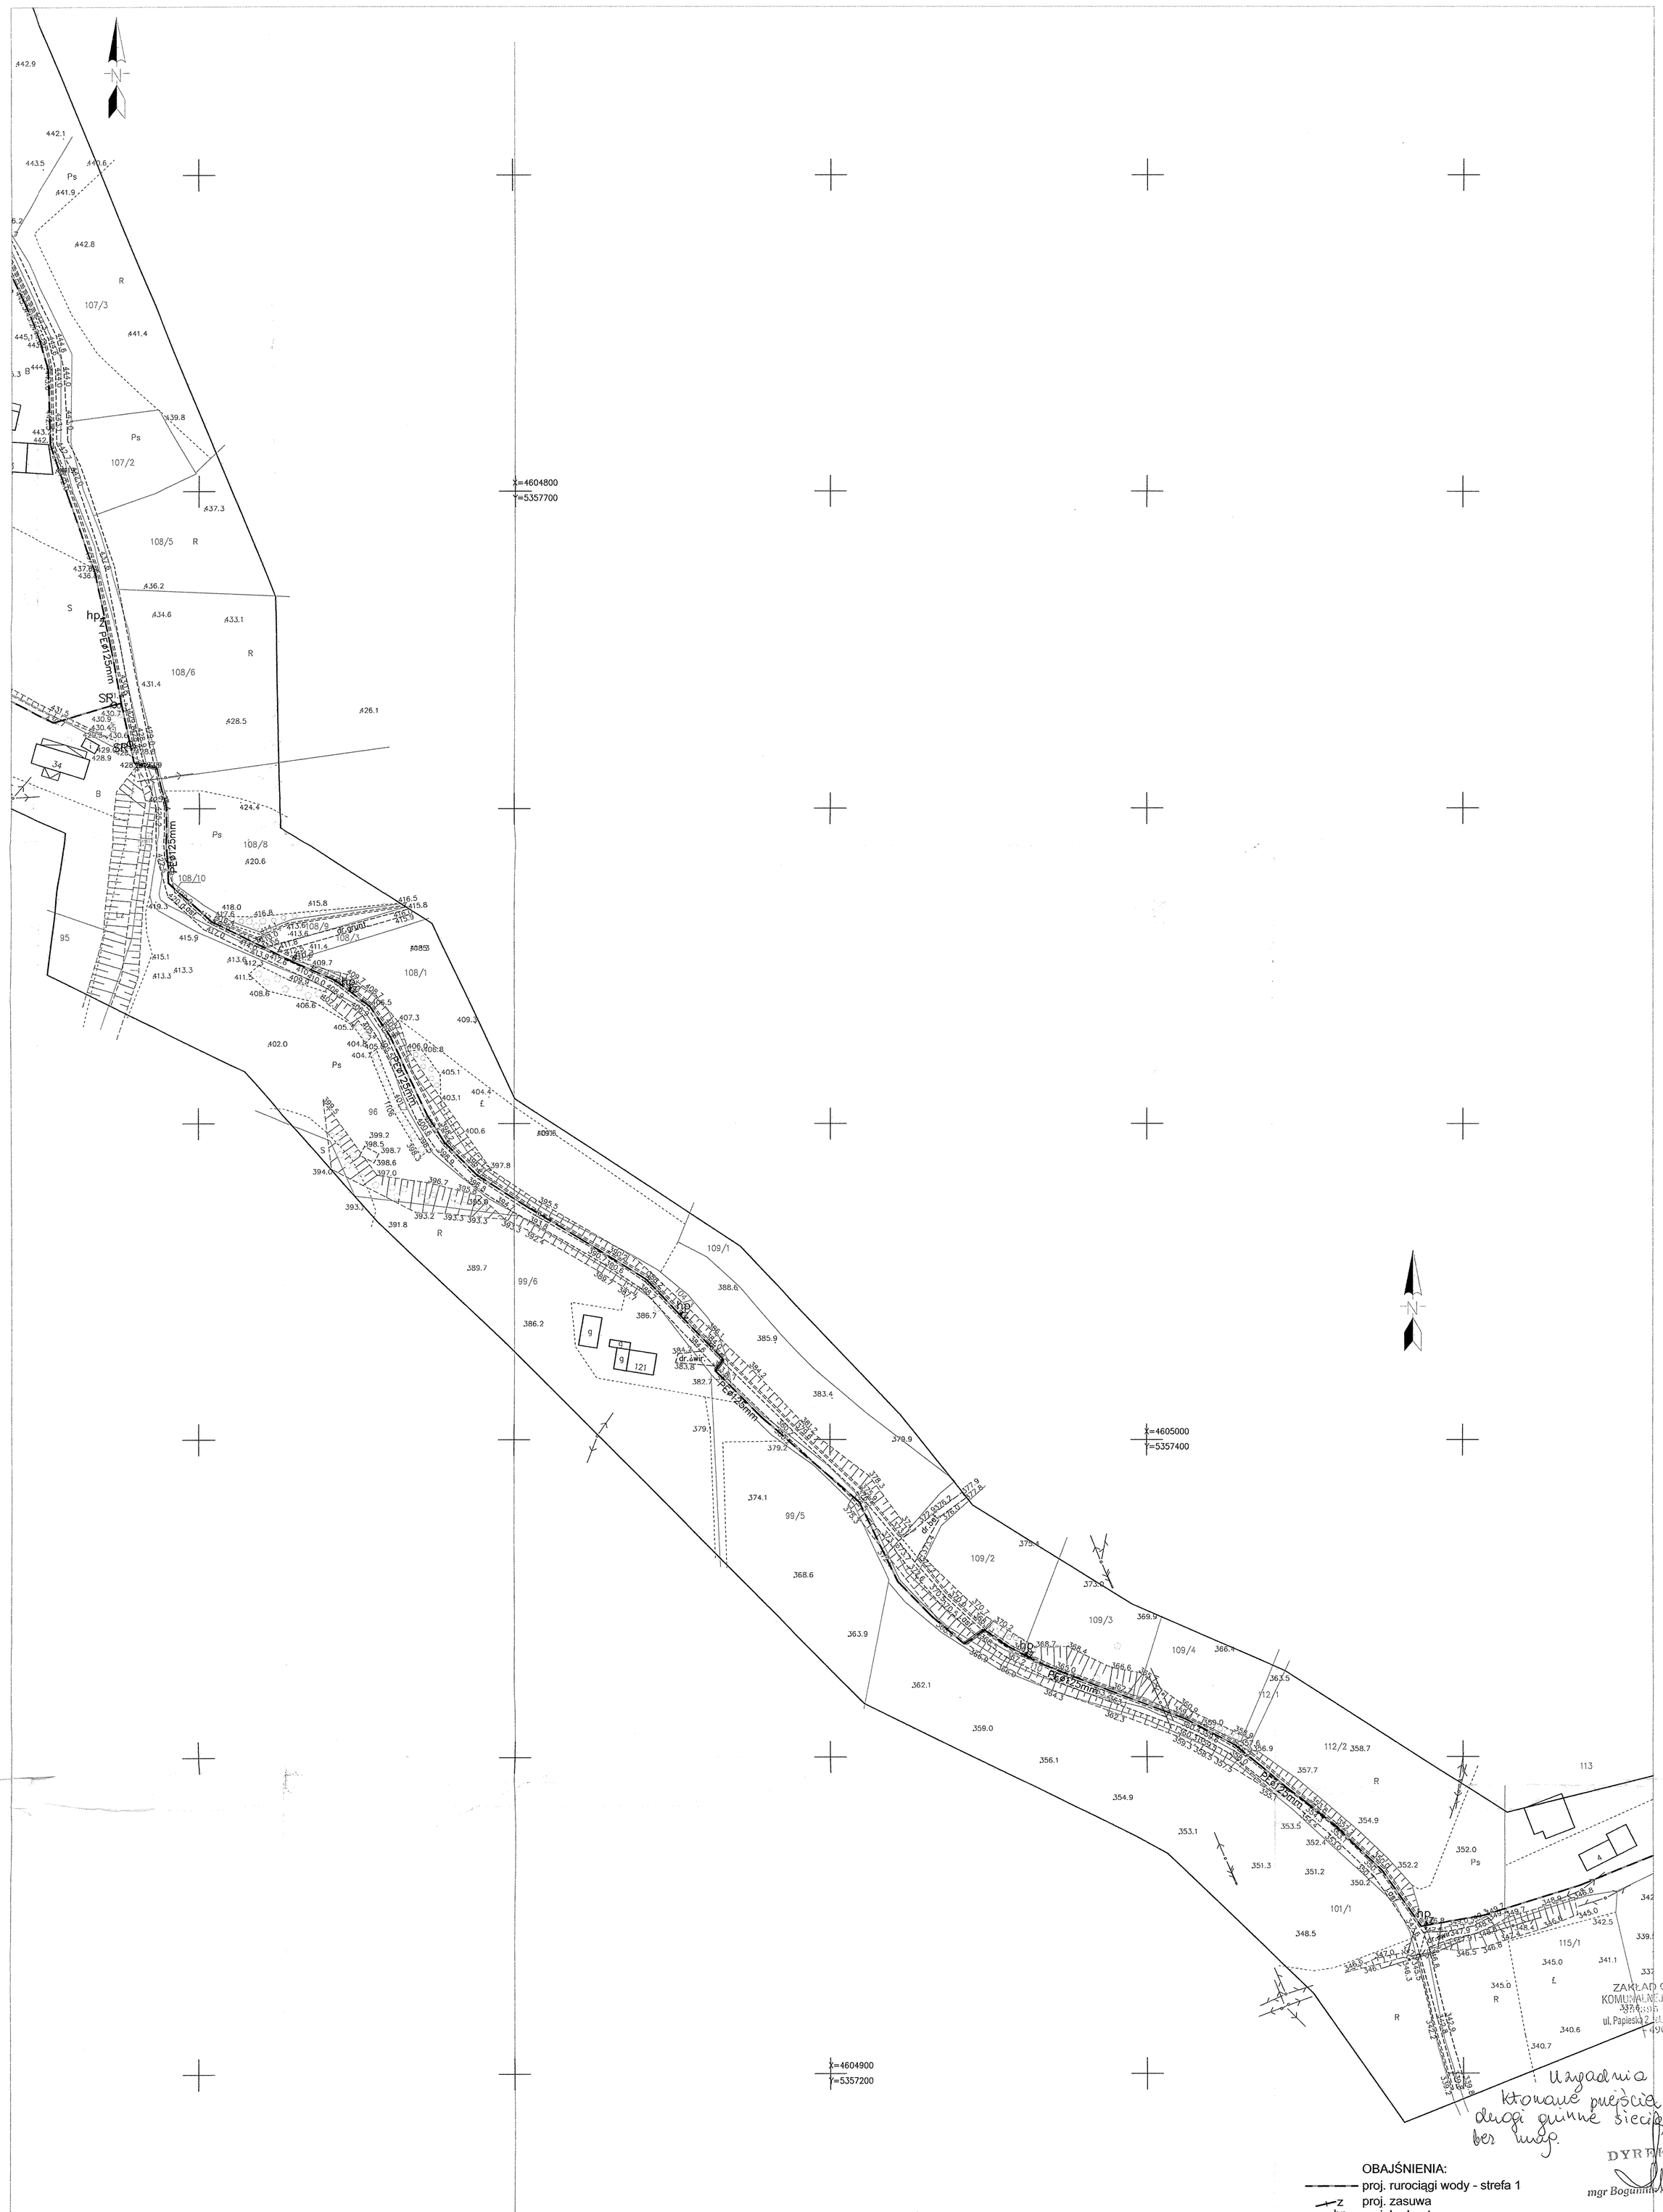

MAPA DO CELÓW PROJEKTOWYCH

skala 1:1000

woj.: małopolskie
powiat: nowosądecki
gmina: Chełmiec [121002_2]
obręb: Biczyce Górne [Nr 0002]
m. zas.: 183.222.13, 183.222.14
dział?ki: cz.115/2, cz.112/2 i inne

KERG: 4128/284/2012
Dz: 15775/2012

Układ współrzędnych "1965"
Układ odniesienia "Kronsztadt 86"

Mapę sporządzono jako opracowanie jednostkowe na podstawie mapy zasadniczej i ewidencyjnej w skali 1:2000, wywiadu terenowego, uzgodnień oraz pomiaru w terenie.

Poza wykazanymi na niniejszej mapie urządzeniami podziemnymi nie wyklucza się istnienia w terenie innych urządzeń i budowli podziemnych, dla których brak jest informacji branżowych i nie zostały odnalezione w czasie inwentaryzacji geodezyjnej.

Wykonał:

Nowy Sącz, 13.08.2012r. Ks.rob.50/2012

OBAJŚNIENIA:

——— proj. rurociągi wody - strefa 1
z proj. zasuwa
hp proj. hydrant
W6 proj. węzeł
SR proj. studnia redukcyjna
proj. rura ochronna

-------zakres opracowania

Inwestor Nazwa inwestycji	**Zakład Gospodarki Komunalnej i Mieszkaniowej w Chełmcu** **Budowa sieci wodociągowej w Biczycach Górnych, Biczycach Dolnych i Chełmcu ze zbiornikiem wody, komorą zasuw i hydrofornią na Paściej Górze**			
Stadium	**Projekt budowlany**			
Obiekt Nazwa rys.	**Budowa sieci wodociągowej w Biczycach Górnych, Biczycach Dolnych i Chełmcu ze zbiornikiem wody, komorą zasuw i hydrofornią na Paściej Górze** **Projekt zagospodarowania terenu, cz. 3**			
Projektowali mgr inż. Jolanta Mucha upr. MAP/0141/PWOS/07	Sprawdzili dr inż. Zbigniew Mucha upr. 97/2000	Data **08.2012**	Nr rys. **4**	Skala **1:1000**
EKOSYSTEM	**ul. Szybisko 30, 30-698 Kraków**			

mgr inż. Jolanta Mucha
Uprawnienia budowlane nr ewid. MAP/0141/PWOS/07 do projektowania i kierowania robotami budowlanymi bez ograniczeń w specjalności instalacyjnej w zakresie sieci, instalacji i urządzeń cieplnych, wentylacyjnych i gazowych, wodociągowych i kanalizacyjnych

dr inż. ZBIGNIEW MUCHA
Uprawnienia budowlane do projektowania bez ograniczeń w specjalności instalacyjnej w zakresie sieci, instalacji i urządzeń wodociągowych i kanalizacyjnych, cieplnych, wentylacyjnych i gazowych.
Specjalizacja: oczyszczalnie ścieków nr ewid. 97/2000

ZAKŁAD GOSPODARKI KOMUNALNEJ I MIESZKANIOWEJ
33-395 CHEŁMIEC
ul. Papieska 2, tel. 018 443 04 61, w. 27, 28
NIP 7352163 - 490

Uzgadnia się projektowane przejście pod drogą gminną siecią wodociągową bez kolizji.

DYREKTOR
mgr Bogumiła Szczniar-Lelito