

KOPIA

ZAKŁAD GOSPODARKI
KOMUNALNEJ I MIESZKANIOWEJ
33-395 CHELMIEC
ul. Papieska 2, tel. 018 443 04 61, w. 27, 28
- 49 0752 163 -

.....
/imię i nazwisko inwestora/
.....
.....
/adres/
.....

WPŁYNIEŁA
numer rejestru właściwego organu/
Starostwo Powiatowe w Nowym Sączu
KANCELARIA ADMINISTRACYJNA
2013 -10- 31
Ilość zał.
.....
..... podpis

Starostwo Powiatowe w Nowym Sączu
ul. Strzelecka 1
Wydział Geodezji i Budownictwa

Z G Ł O S Z E N I E

o zamiarze budowy oraz wykonania robót budowlanych

Zgodnie z art. 30 ust. 1 ustawy z dnia 07.07 1994 r. Prawo budowlane (tekst jednolity: Dz. U. z 2006r. Nr 156, poz. 1118) zgłaszam o zamiarze budowy oraz wykonania robót budowlanych:

1. Miejsce wykonania robót: numer działki(działek): **681**
obręb ewidencyjny: **Niskowa** jednostka ewidencyjna **Chelmiec**.
numer działki: **434**
obręb ewidencyjny: **Świniarsko** jednostka ewidencyjna: **Chelmiec**

2. Rodzaj i zakres robót:
Remont drogi zgodnie z załączonym opisem technicznym

3. Sposób wykonywania robót:
Określony w opisie technicznym

4. Planowany termin rozpoczęcia robót:
/najwcześniej 30 dni od daty zgłoszenia do Urzędu/ /dzień –miesiąc-rok/

02. GRU. 2013

31. PAŹ. 2013

DYREKTOR

mgr Bogumiła Aszklar-Lelito

.....
/data i podpis inwestora-wnioskodawcy/

Do zgłoszenia dołączam:

- 1. oświadczenie o posiadanym prawie do dysponowania nieruchomością na cele budowlane,
- 2. rysunki (odpowiednie szkice, rysunki – mapka ewidencyjne z oznaczeniem obiektu)*,
- 3. pozwolenia wymagane odpowiednimi przepisami*,`
- 4. projekt zagospodarowania działki lub terenu wraz z opisem technicznym instalacji wykonanym przez projektanta posiadającego odpowiednie uprawnienia budowlane*

*niepotrzebne skreślić

Oświadczenie o posiadanym prawie do dysponowania nieruchomością na cele budowlane

Ja, niżej podpisany(a)*BOGUMIŁA ASZKLAR-LELITO*.....

1) imię i nazwisko osoby ubiegającej się o wydanie pozwolenia na budowę albo osoby umocowanej do złożenia oświadczenia w imieniu osoby prawnej ubiegającej się o wydanie pozwolenia na budowę) legitymujący(a) się*AIK 647676 wydany przez Wójta Gminy Chelmiec*.....
(nr dowodu osobistego lub innego dokumentu stwierdzającego tożsamość i nazwa organu wydającego)

urodzony(a)*03.03.1963*..... w *KROSNO*.....
(data) (miejsce)

zamieszkały(a)*Biczyce Dolne 82* *33-395 Chelmiec*.....

po zapoznaniu się z art. 32 ust. 4 pkt 2 ustawy z dnia 7 lipca 1994 r. – Prawo budowlane (tekst jednolity: Dz. U. z 2006r. Nr 156, poz. 1118),

oświadczam, że posiadam prawo do dysponowania nieruchomością oznaczoną w ewidencji gruntów i budynków jako działka(i) nr): **681**

w obrębie ewidencyjnym *Niskowa* w jednostce ewidencyjnej *Chelmiec*
działka nr ew. *434*

w obrębie ewidencyjnym *Świniarsko* w jednostce ewidencyjnej *Chelmiec*
na cele budowlane, wynikające z tytułu :

1) własności dz. nr ew. **681, 434**

2) współwłasności.....

(wskazanie współwłaścicieli – imię, nazwisko lub nazwa oraz adres)

oraz zgodę wszystkich współwłaścicieli na wykonanie robót budowlanych objętych wnioskiem o pozwolenie na budowę z dnia

.....

3) użytkowania wieczystego

.....

4) trwałego zarządu2)

.....

5) ograniczonego prawa rzeczowego2)

6) stosunku zobowiązaniowego, przewidującego uprawnienie do wykonywania robót i obiektów Budowlanych2)

wynikające z następujących dokumentów potwierdzających powyższe prawo do dysponowania nieruchomością na cele budowlane3) -

7).....

(inne)

Oświadczam, że posiadam pełnomocnictwo z dniado reprezentowania osoby

Prawnej upoważniającej mnie

(nazwa i adres osoby prawnej)

do złożenia oświadczenia o posiadanym prawie do dysponowania nieruchomością na cele budowlane imieniu osoby prawnej. Pełnomocnictwo przedstawiam w załączeniu. 4)

Świadomy odpowiedzialności karnej za podanie w niniejszym oświadczeniu nieprawdy, zgodnie z art. 233 Kodeksu

Karnego, potwierdzam własnoręcznym podpisem prawdziwość danych zamieszczonych powyżej.

Chelmiec
(miejscowość, data)

31. PAŹ. 2013

DYREKTOR

.....*mgr Bogumiła Aszklar-Lelito*.....
(podpis(y))

1) Jeżeli oświadczenie składa więcej niż jedna osoba, należy wpisać wszystkie osoby składające oświadczenie oraz ich dane.
2) Należy wskazać właściciela nieruchomości.
3) Należy wskazać dokument, z którego wynika tytuł do dysponowania nieruchomością na cele budowlane.
4) Dotyczy wyłącznie osób posiadających pełnomocnictwo do reprezentowania osób prawnych

ZAKŁAD GOSPODARKI KOMUNALNEJ I MIESZKANIOWEJ W CHEŁMCU

REMONT DROGI GMINNEJ „PRZEZ SREBRNE DO PODRZECZA” W MIEJSCOWOŚCI NISKOWA I ŚWINIARSKO

OPIS TECHNICZNY

1. Podstawa opracowania dokumentacji:

Niniejszą dokumentację opracowano na podstawie:

- mapy sytuacyjnej skala 1:2000
- pomiarów własnych w terenie
- Rozporządzenia Ministra Transportu i Gospodarki Morskiej z dnia 2 marca 1999 r. w sprawie warunków technicznych jakim powinny odpowiadać drogi publiczne i ich usytuowanie (Dz.U.nr 43 poz. 430)

2. Opis stanu istniejącego

Nawierzchnia remontowanego odcinka drogi z uwagi na zniszczenia posiada liczne deformacje podłużne i poprzeczne co powoduje dyskomfort podczas jej użytkowania

3. Zakres robót

Remont drogi zakłada się w istniejącym pasie drogowym. W ramach remontu założono:

- wymianę i dogęszczenie podbudowy z kruszywa łamanego
- wymianę nawierzchni na beton asfaltowy o grubości 8 cm
- remont istniejącego odwodnienia
- wykonanie poboczy z destruktu

Użytkowe i techniczne parametry drogi nie ulegają zmianie.

4. Zasady prowadzenia robót w pasie drogowym

Roboty zostaną przeprowadzone zgodnie z zasadami BHP dla robót drogowych oraz zostanie wykonane oznakowanie zgodnie z Instrukcją Oznakowania.

Sposób wykonywania robót:

Zakład Gospodarki Komunalnej i Mieszkaniowej w Chełmcu zleca wykonanie robót zewnętrznej firmie do

tego uprawnionej.

Roboty zostaną wykonane zgodnie z warunkami wszystkich gestorów umieszczonych w pasie drogowym sieci.

31. PAŹ. 2013

DYREKTOR

mgr Bogumiła Aszklar-Lelito

Przedmiar

Remont Drogi Gminnej w miejscowościach Niskowa i Świniarsko "Przez Srebrne do Podrzecza" w km 0+165,00 -1+290,00


Lp.	Podstawa	Opis	j.m.	Ilość
Środki Powodziowe 1125 m				
1.	KNNR 6 0103-03	Profilowanie i zagęszczanie podłoża wykonywane mechanicznie w gruncie kat. II-IV pod warstwy konstrukcyjne nawierzchni pow. 3.20*1125+3*2*10	m2	3660
2.	KNNR 6 0113-06	Warswa górna podbudowy z kruszyw łamanych gr. 15 cm pow. 3.20*1125+3*2*10	m2	3660
3.	KNNR 6 308 2	Nawierzchnie z mieszanek mineralno bitumicznych grysowo-żwirowych warstwa asfaltowa wiążąca gr. 4 cm 2,8*1125+3*2*10	m2	3210
4.	KNR AT 3 202 2	Mechaniczne oczyszczenie skropienie emulsją asfaltową na zimno podbudowy lub nawierzchni bitumicznej; zużycie 0,5 kg/m2 2,8*1125+3*2*10	m2	3210
5.	KNR 2 31 310 5,6	Nawierzchnie z mieszanek mineralno bitumicznych grysowych warstwa asfaltowa ścieralna gr. 4 cm 2,8*1125+3*2*10	m2	3210
6.	Kalkulacja Własna	Pobocza z destruktu asfaltowego - warstwa gorna o grub. po zagęszcz. 8 cm 1125*2*0,3	m2	675

Opracował:

Nowy Sącz 31.10.2013 r

INSPEKTOR NADZORU
mgr inż. Adam Kubiński
Nr MAP/0011/PWOD/11



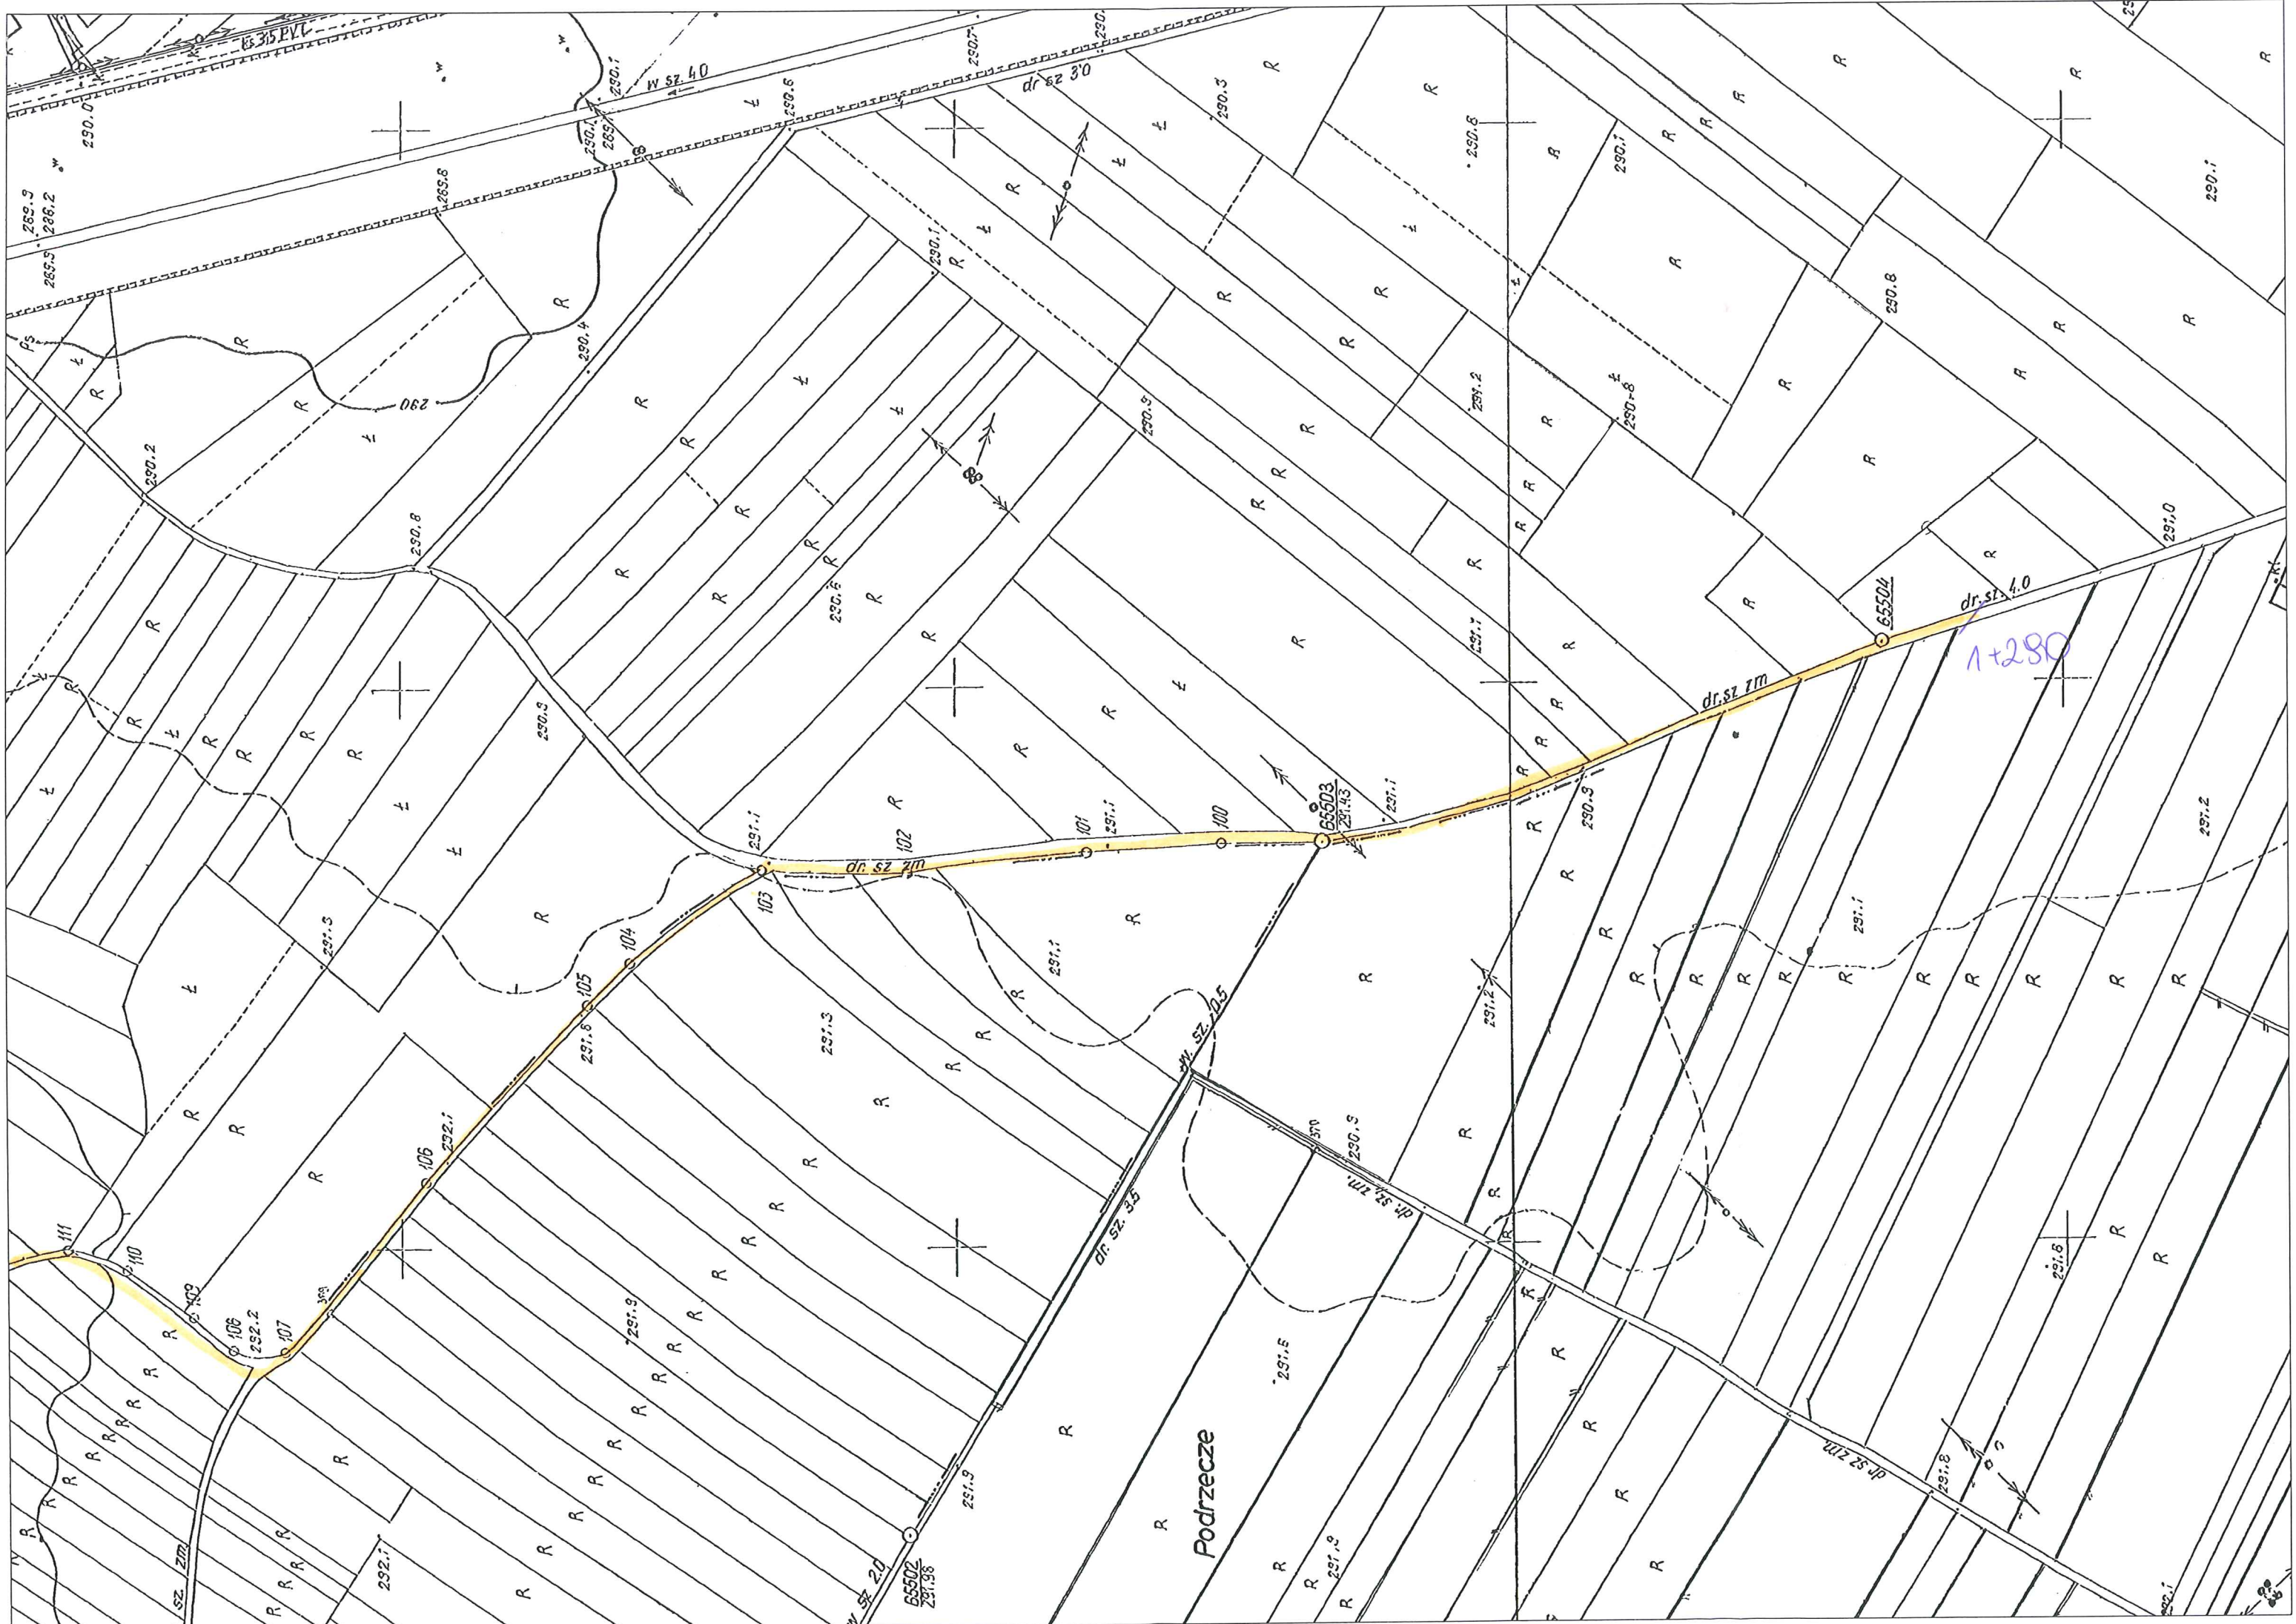



PRZEZ SREBRNE
DO PODRZECKA
W M. NISKOWA I ŚW. MIARSKO

DYREKTOR
[Signature]
mgr Bogusław Górkiewicz-Lelito



PRZEZ SREBRNE
DO PODRZEKA
W M. NISKOWA I ŚWINIARSKO.

1+290

DYREKTOR
[Signature]
mgr Bogumił Aszmar-Lelito