UWAGA:
Przed rozpoczęciem robót sprawdzić rzędne dna studzienek opisanych jako przyjęte. W przypadku niezgodności z rzędnymi z profilu skontaktować się z projektantem.

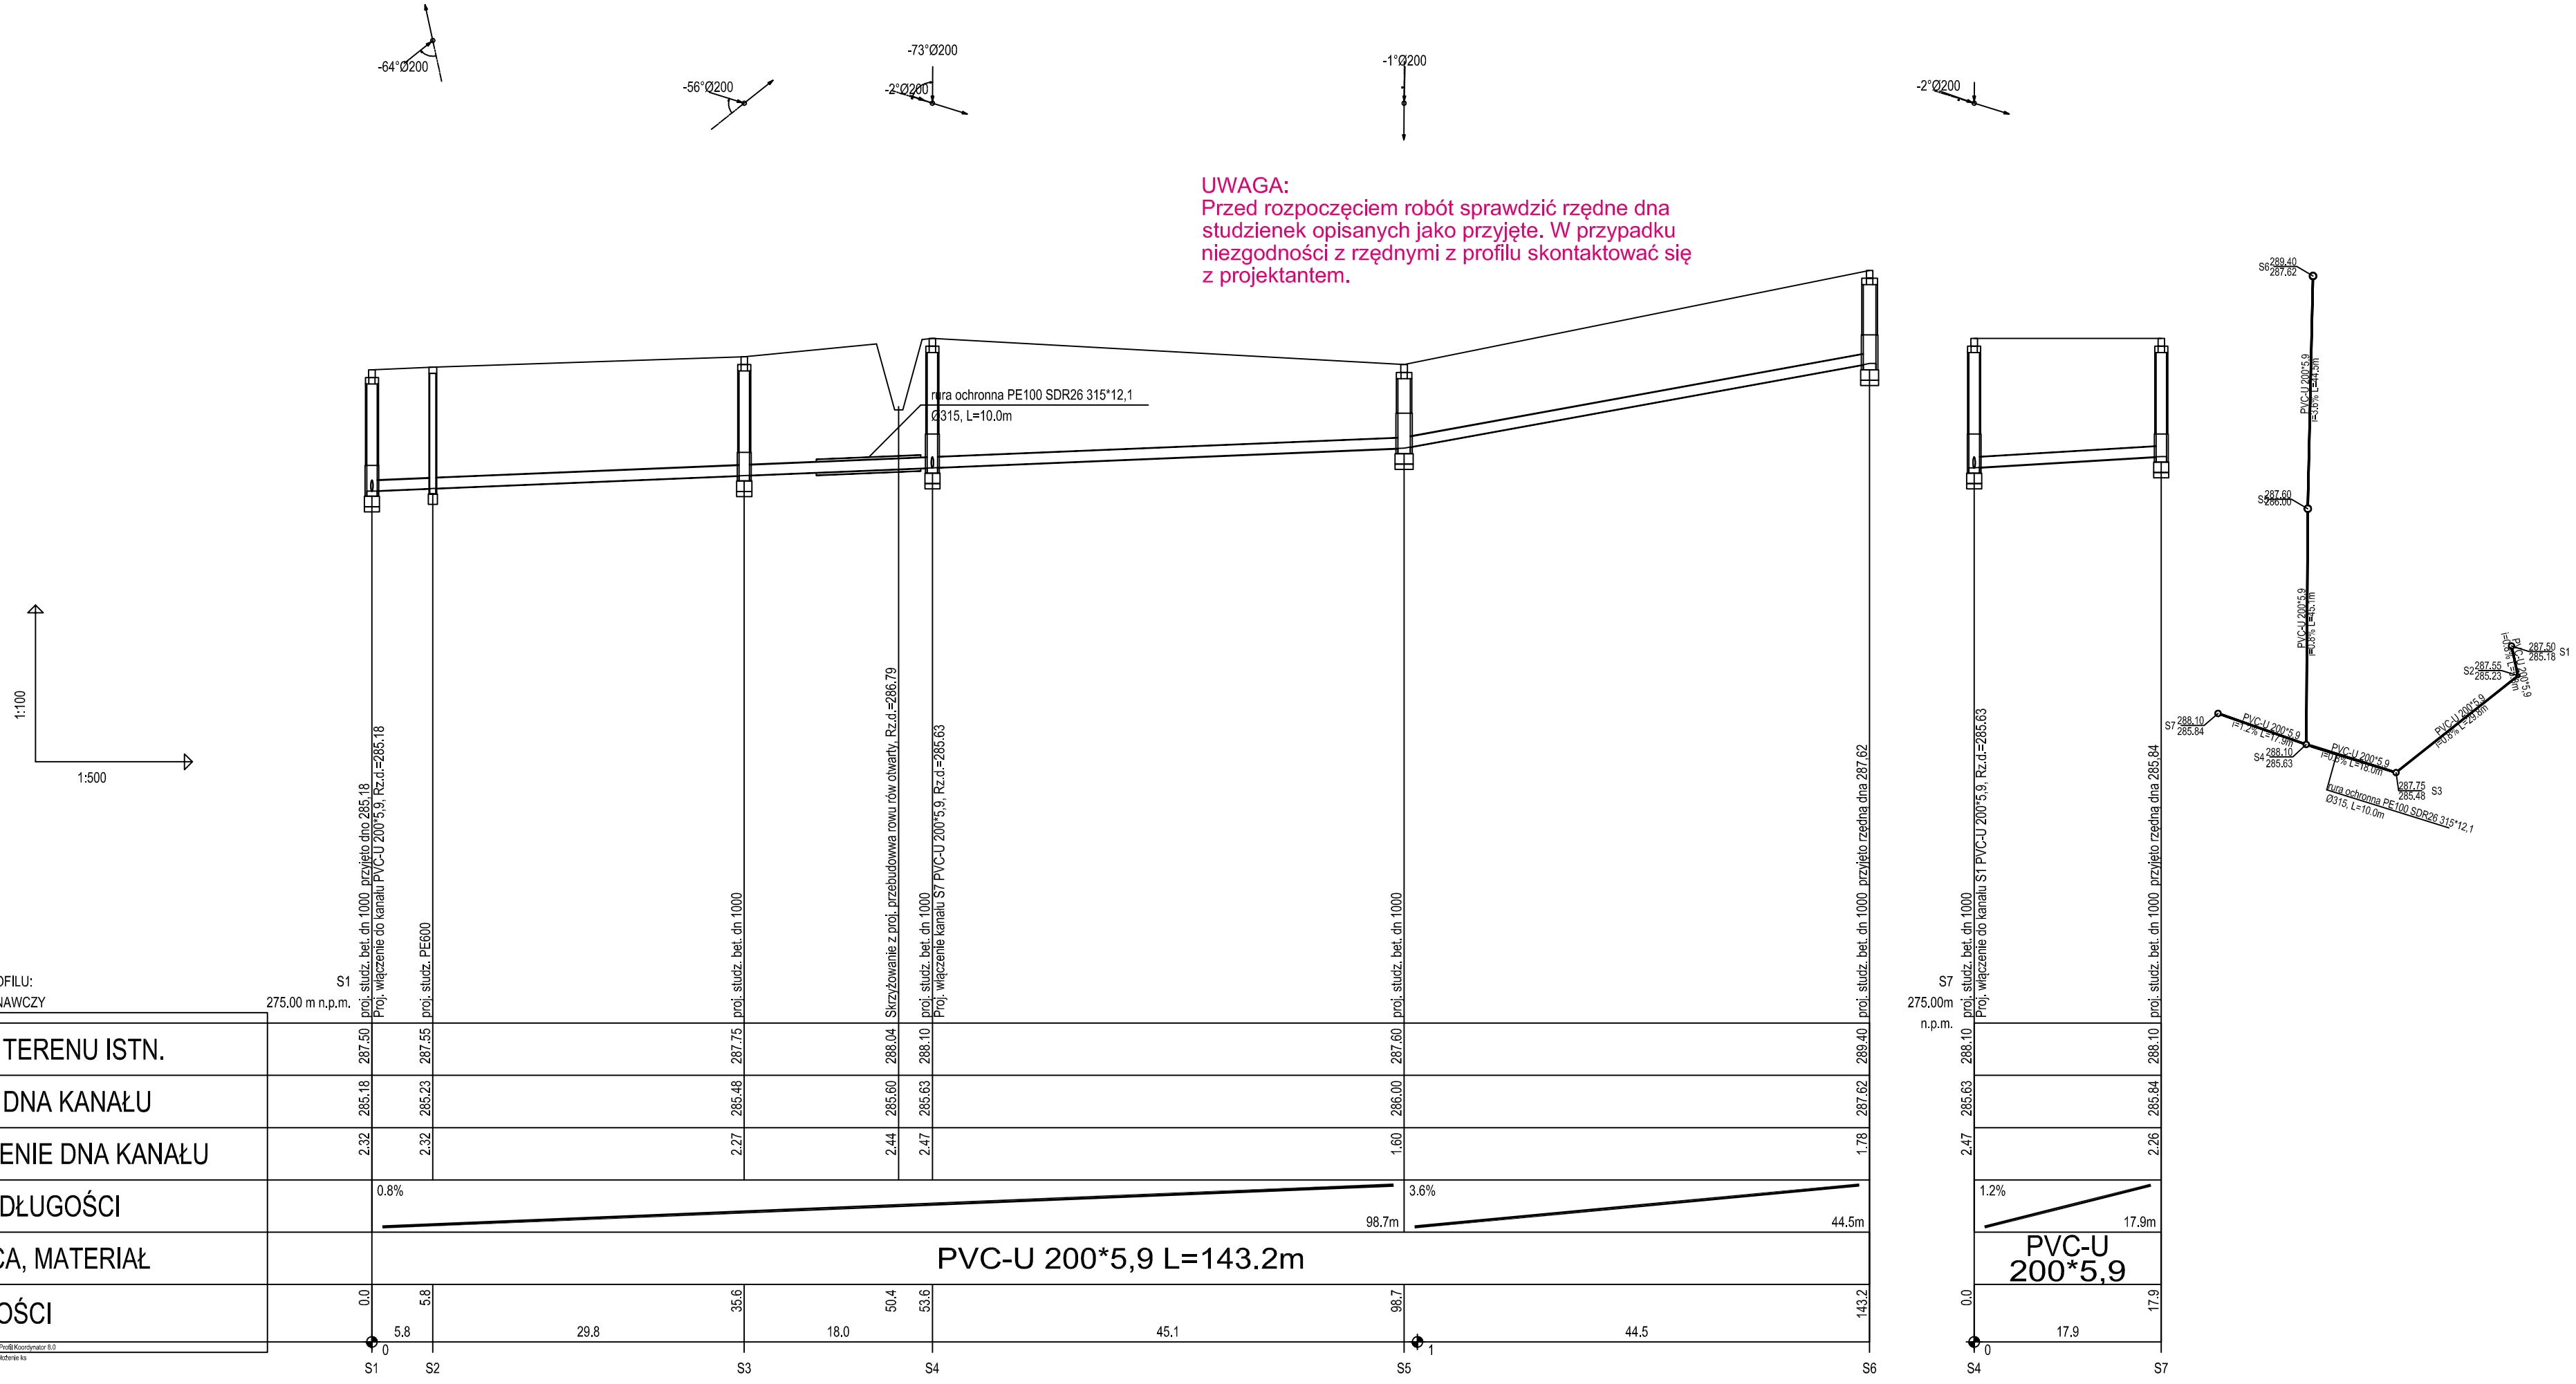

P.S.I./EPs-Grafi. Generator rysunkowy Profil/Koordynator 8.0
Nazwa pliku: Biczyce rów Projekt przebudowa ka

Skala 1:100/500	Podpis	BRANŻA SANITARNA	mgr inż. Katarzyna Majcher upr. proj. i wyk. MAP/0281/PWOS/04
Data 04-2016		Projektant:	mgr inż. Katarzyna Majcher upr. proj. i wyk. MAP/0281/PWOS/04
Nr rys. 2.		Sprawdził	inż. Mirosław Olszowski upr.proj. i wyk. Nr UAN-7342-139/91
		Opracował:	mgr inż. Paweł Majcher

OBIEKT	PRZEBUDOWA ROWU WODNEGO ODPROWADZAJACEGO WODY DO POTOKU KRAŚNIANKA W KM 1+728 Z TERENU M. BICZYCE DOLNEGMINA CHEŁMIEC POWIATU NOWOSĄDECKIEGO, WOJ. MAŁOPOLSKIE
INWESTOR	ZAKŁAD GOSPODARKI KOMUNALNEJ I MIESZKANIOWEJ ul. PAPIESKA 2, 33-395 CHEŁMIEC
ADRES INWESTYCJI	Dz. nr 209 – Wp, 208, 186/1, 186/2, 187, 188,190/3, 207/10 obr. Biczyce Dolne gmina Chełmiec
PRZEDMIOT RYSUNKU	PROFIL PRZEBUDOWYWANEJ SIECI KAMALIZACJI SANITARNEJ

P.H.U. PASANDER
mgr inż. Paweł Majcher
ul. Gajowa 40, 33-300 Nowy Sącz
NIP: 734-100-67-63
tel. 018-44111689 majcher@wp.pl

STADIUM:
PROJEKT BUDOWLANY