


ODLEGŁOŚCI		SPADKI, DŁUGOŚCI		ŚREDNICA, MATERIAŁ		POZIOMY PORÓWNAWCZY	
RZĘDNA TERENU ISTN.		RZĘDNA DŁUGOŚCI		RZĘDNA DŁUGOŚCI		RZĘDNA DŁUGOŚCI	
0.0	0.0	0.5%	43.6m	270.00 m n.p.m.	KS1	istn. studz.	KS1
12.8	12.8	1.54	282.53	284.07	282.53	284.07	Gaz. śr. ciśn., Rz.o.=283.07
7.5	20.3	1.48	282.59	284.07	282.59	284.07	proj. studz. PVC425
23.3	43.6	1.44	282.63	284.07	282.63	284.07	Skrzyżowanie z proj. wodociąg PE100RC SDR11 40*3,7, Rz.o.=282.29 proj. studz. PE600 Proj. włączenie kanaku KS5 PVC-U 160*4,7, Rz.d.=282.69 Proj. włączenie kanaku KS6 PVC-U 160*4,7, Rz.d.=282.69
		1.32	282.75	284.07	282.75	284.07	proj. studz. PE600 Proj. włączenie kanaku KS7 PVC-U 160*4,7, Rz.d.=282.80 Proj. włączenie kanaku KS8 PVC-U 160*4,7, Rz.d.=282.80

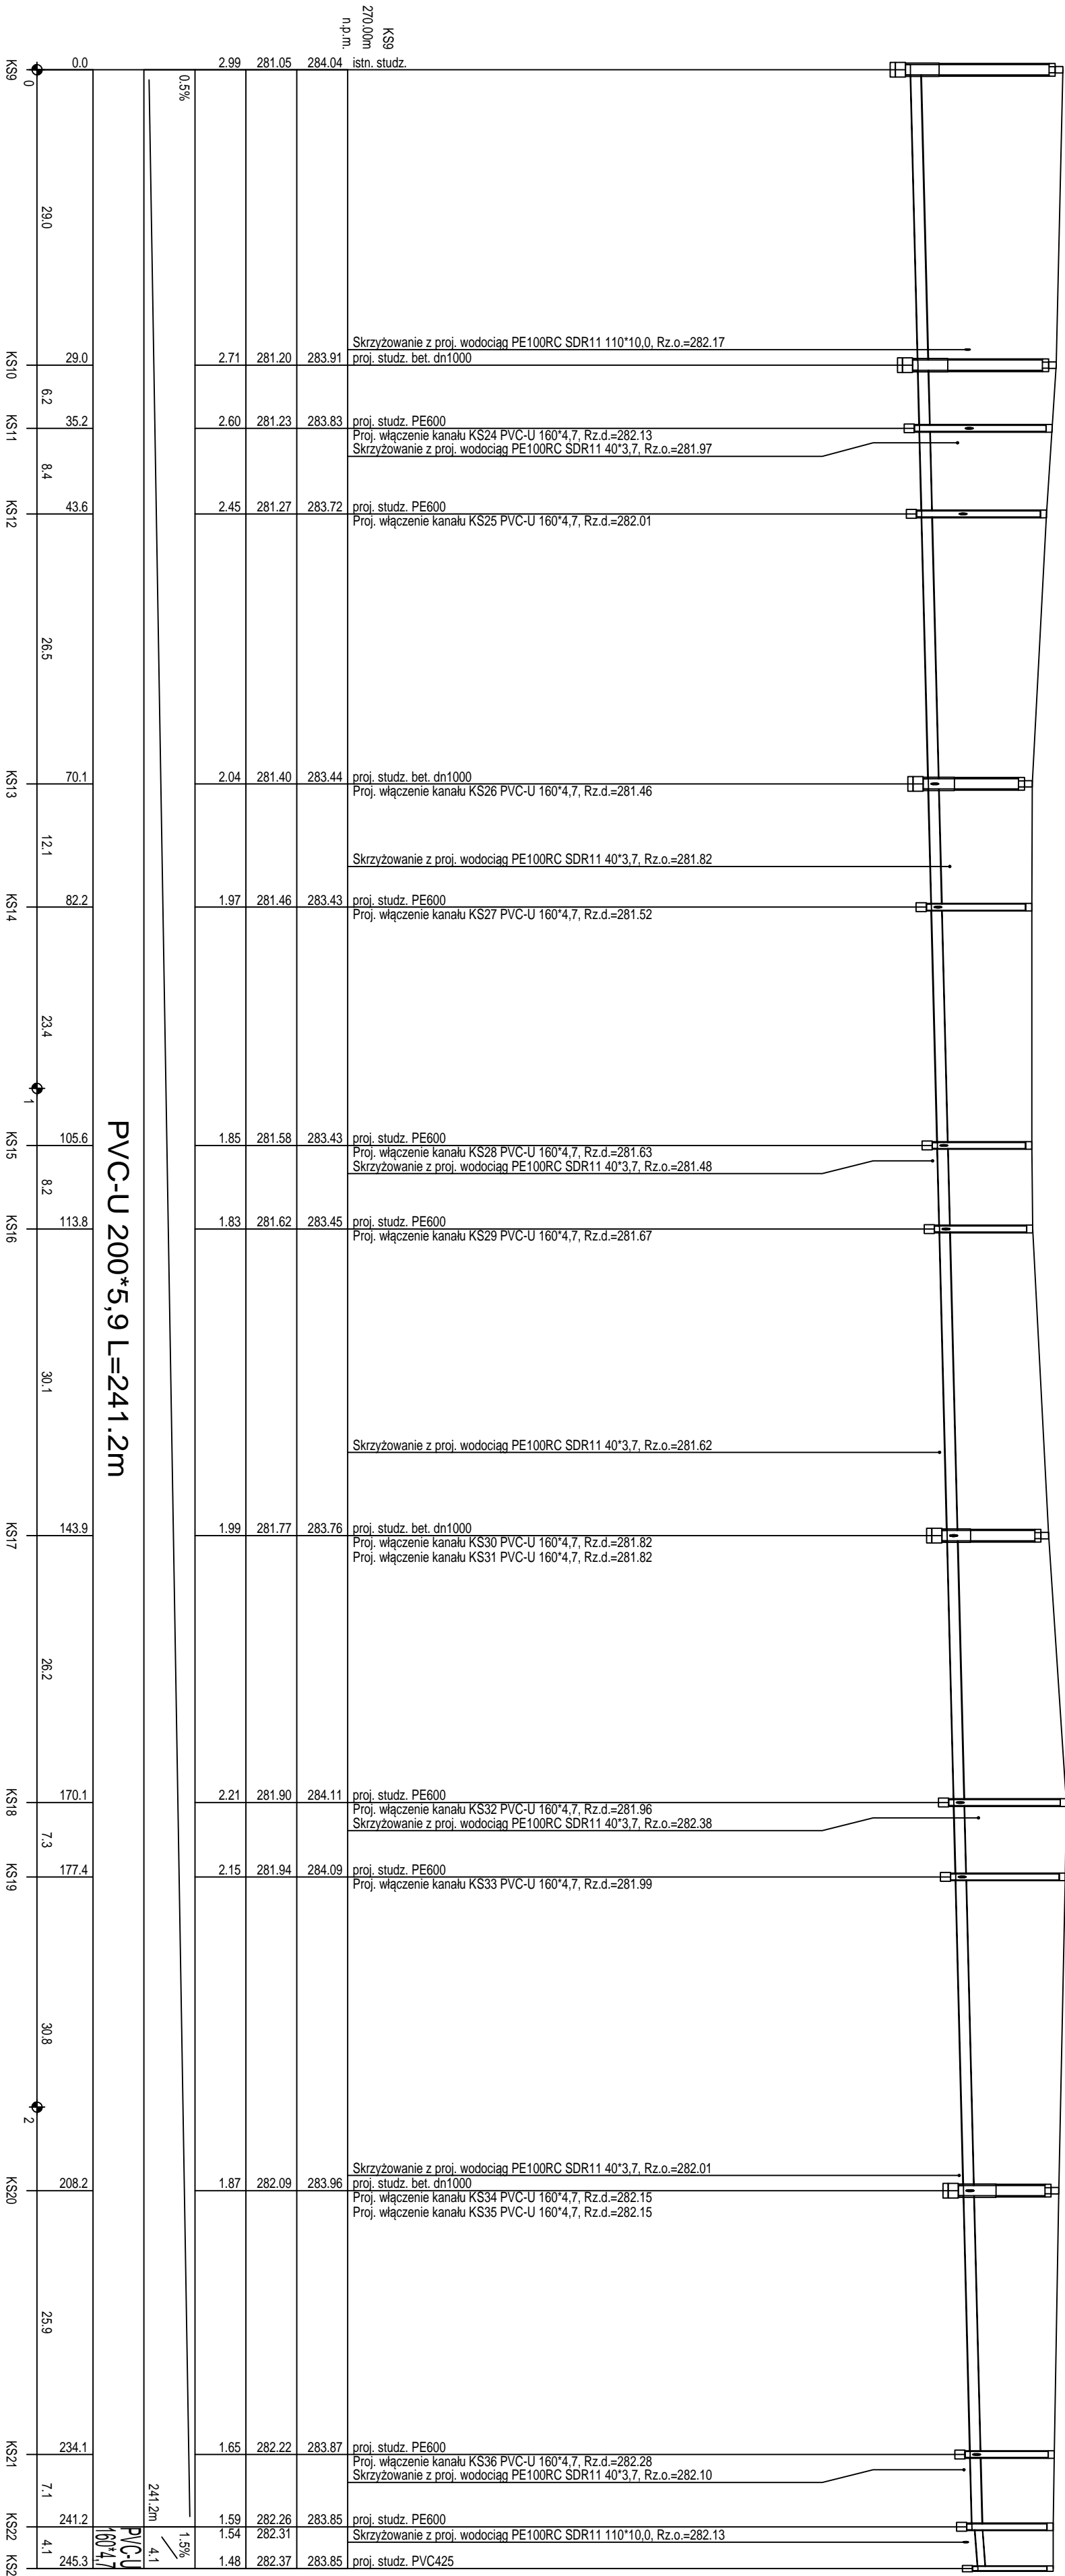

BIURO PROJEKTÓW "KATMA" mgr inż. Katarzyna Majcher ul. Gajowa 40, 33-300 Nowy Sącz NIP: 734-115-34-70 tel. 018-4411689 kasmajcher@wp.pl STADIUM: PROJEKT BUDOWLANO - WYKONAWCZY	OBIEKT	BUDOWA WODOCIĄGU ROZDZIELCZEGO W REJONIE ULICY SZEROKIEJ W CHEŁMCU WRAZ Z PRZYŁĄCZAMI DO STUDIUM WODOMIERZOWYCH	Projektant	BRANZA SANITARNA mgr inż. Katarzyna Majcher upr. proj. i wyk. MAP/0261/PWOS/04	Podpis	Skala 1:100/500
	INWESTOR	ZAKŁAD GOSPODARKI KOMUNALNEJ I MIESZKALNIOWEJ UL. PAPIESKA 2, 33-395 CHELMIEC				
	ADRES INWESTYCJI	Chełmec [0006] dz. nr. 598, 785/19, 785/18, 785/1, 785/17, 785/2, 785/16, 785/3, 785/15, 785/4, 785/14, 785/5, 785/13, 785/6, 785/12, 785/11, 785/7, 785/8, 785/10, 785/9, 613/8 GMINA CHELMIEC [121002 2]	Sprawdził	inż. Mirosław Olszowski upr.proj. i wyk. Nr UAN-7342-139/91		Data 05-2017
	PRZEDMIOT RYSUNKU	PROFIL PROJEKTOWANEJ SIECI KANALIZACJI SANITARNEJ	Opracował:	mgr inż. Paweł Majcher		Nr rys. 6.