

5357000
4606900

5357000
4606900

5357000
4606900

5357000
4606900

MAPA DO CELÓW PROJEKTOWYCH

powstała na podstawie mapy zasadniczej
oraz pomiaru uzupełniającego

skala 1 : 1000

woj. małopolskie
pow. nowosądecki
dz: cz.276

sek. m. zasadniczej:
183.222.20
ukł. współrz: "1965";
ukł.wys: Kronsztadt 86
GB-1.66 40.466 3.2016

mgr inż. Paweł Konicki
33-318 GRODEK DUNAJSKIEM 262
REGON 49195870 NIP 731 148 11-68
tel. 691 895 611

Wykonawca; dn.: 31.08.2016r.

GEODETA UPRAWNIENY

mgr inż. Paweł Konicki
Nr upr. 18347


inż. Wiesław Łopatyński
GEODETA

LEGENDA - WODOCIĄG ROZDZIELCZY:
- projektowany wodociąg z rur PE100 SDR11 110*10.0 (3 warstwowy)
- oznaczenie dróg bieżących udział w postępowaniu
- projektowany hydrant naziemny
- projektowana zasada DN 50
- rura dwudzielną ochrona na kablach energetycznych DUK Ø 110, l=3,0m
- kablach telekomunikacyjnych rura dwudzielną Ø 160 np. AROT 160 PS

OSWIADCZENIE
Oświadczam zgodność treści mapy z oryginalnym
w zakresie opracowania geodezyjnego, przyłącza
do państwowego zasobu geodezyjnego i katastralnego
pod nr ew. KERG: P. 1210.2016-4888, dn. 14.08.2016 roku

Skala	1:1000
Data	06-2017
Nr rys.	1.
Projektant	mgr inż. Katarzyna Majcher
Sprawdził	inż. Mirosław Olszowski
Opracował	mgr inż. Paweł Majcher

STAROSTWO POWIATOWE
W NOWYM SĄCZU
-3-

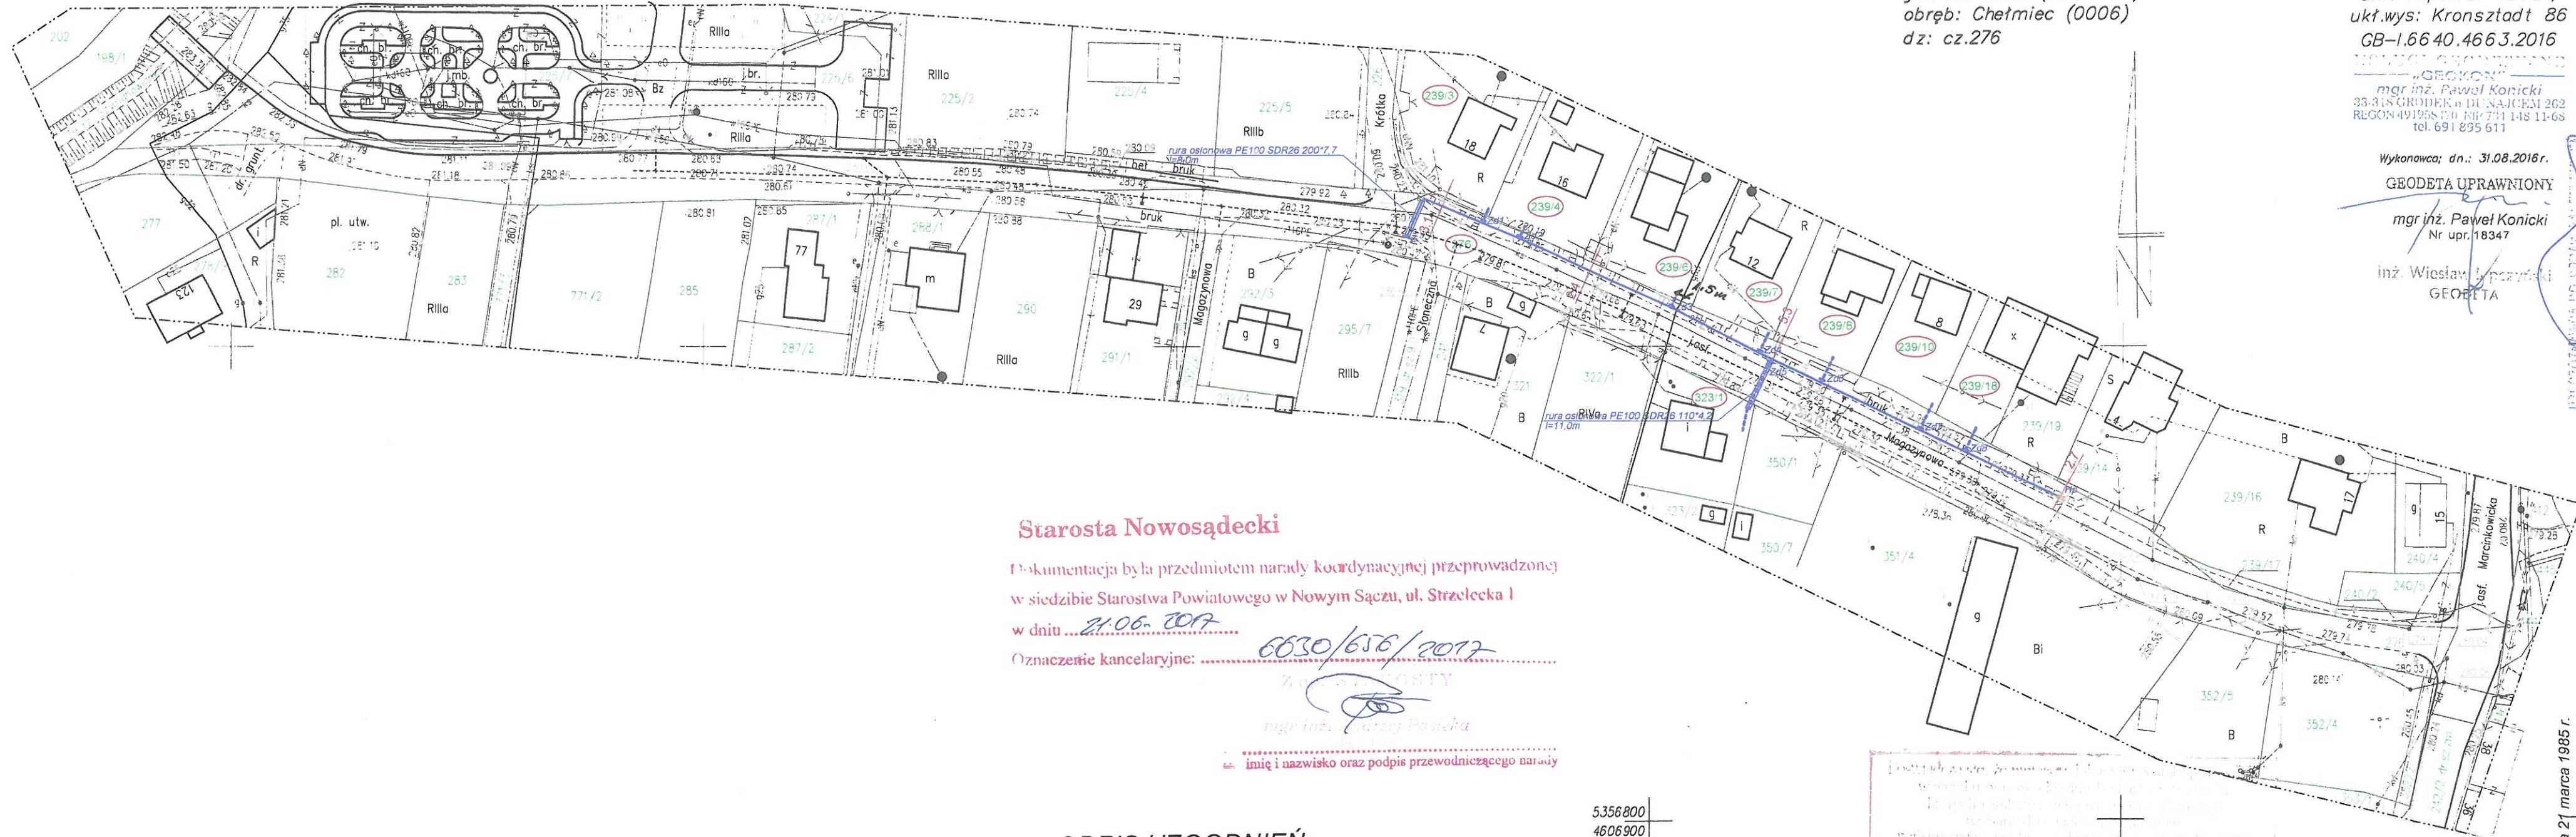

Starosta Nowosądecki

Dokumentacja była przedmiotem narady koordynacyjnej przeprowadzonej
w siedzibie Starostwa Powiatowego w Nowym Sączu, ul. Strzelecka 1
w dniu 21.06.2017

Oznaczenie kancelaryjne: 6630/656/2017


imię i nazwisko oraz podpis przewodniczącego narady

ODPIS UZGODNIENI:

Uzasadnienie pod względem technicznym i ekonomicznym
Wzrost wartości nieruchomości - 372/17, 2016-4888
Podpisano: 16 SIE 2017
Nowy Sącz, dnia 16 SIE 2017

mgr inż. Katarzyna Majcher
Uprawnienia budowlane do projektowania
kierowania robotami budowlanymi bez ograniczeń
w spec. z zakresu instalacyjnej w zakresie sieci, instalacji
urządzeń cieplnych, wentylacyjnych, gazowych,
wodociagowych i kanalizacyjnych
nr ewid.: MAP/0261/PWOS/04

Starosta Nowosądecki
2.12.2016 - 4888
14.10.2016
Z up. STAROSTY
mgr inż. Bogusław Cieciewa
INSPEKTOR

ZAKŁAD GOSPODARKI
KOMUNALNEJ I MIESZKANOWEJ
ul. Papieska 2, tel. 016 443 04 61, w. 27.28
- 443 04 61 -

mgr inż. Katarzyna Majcher
Chętniec, dnia 12.05.2017

ZAKŁAD GOSPODARKI
KOMUNALNEJ I MIESZKANOWEJ
