


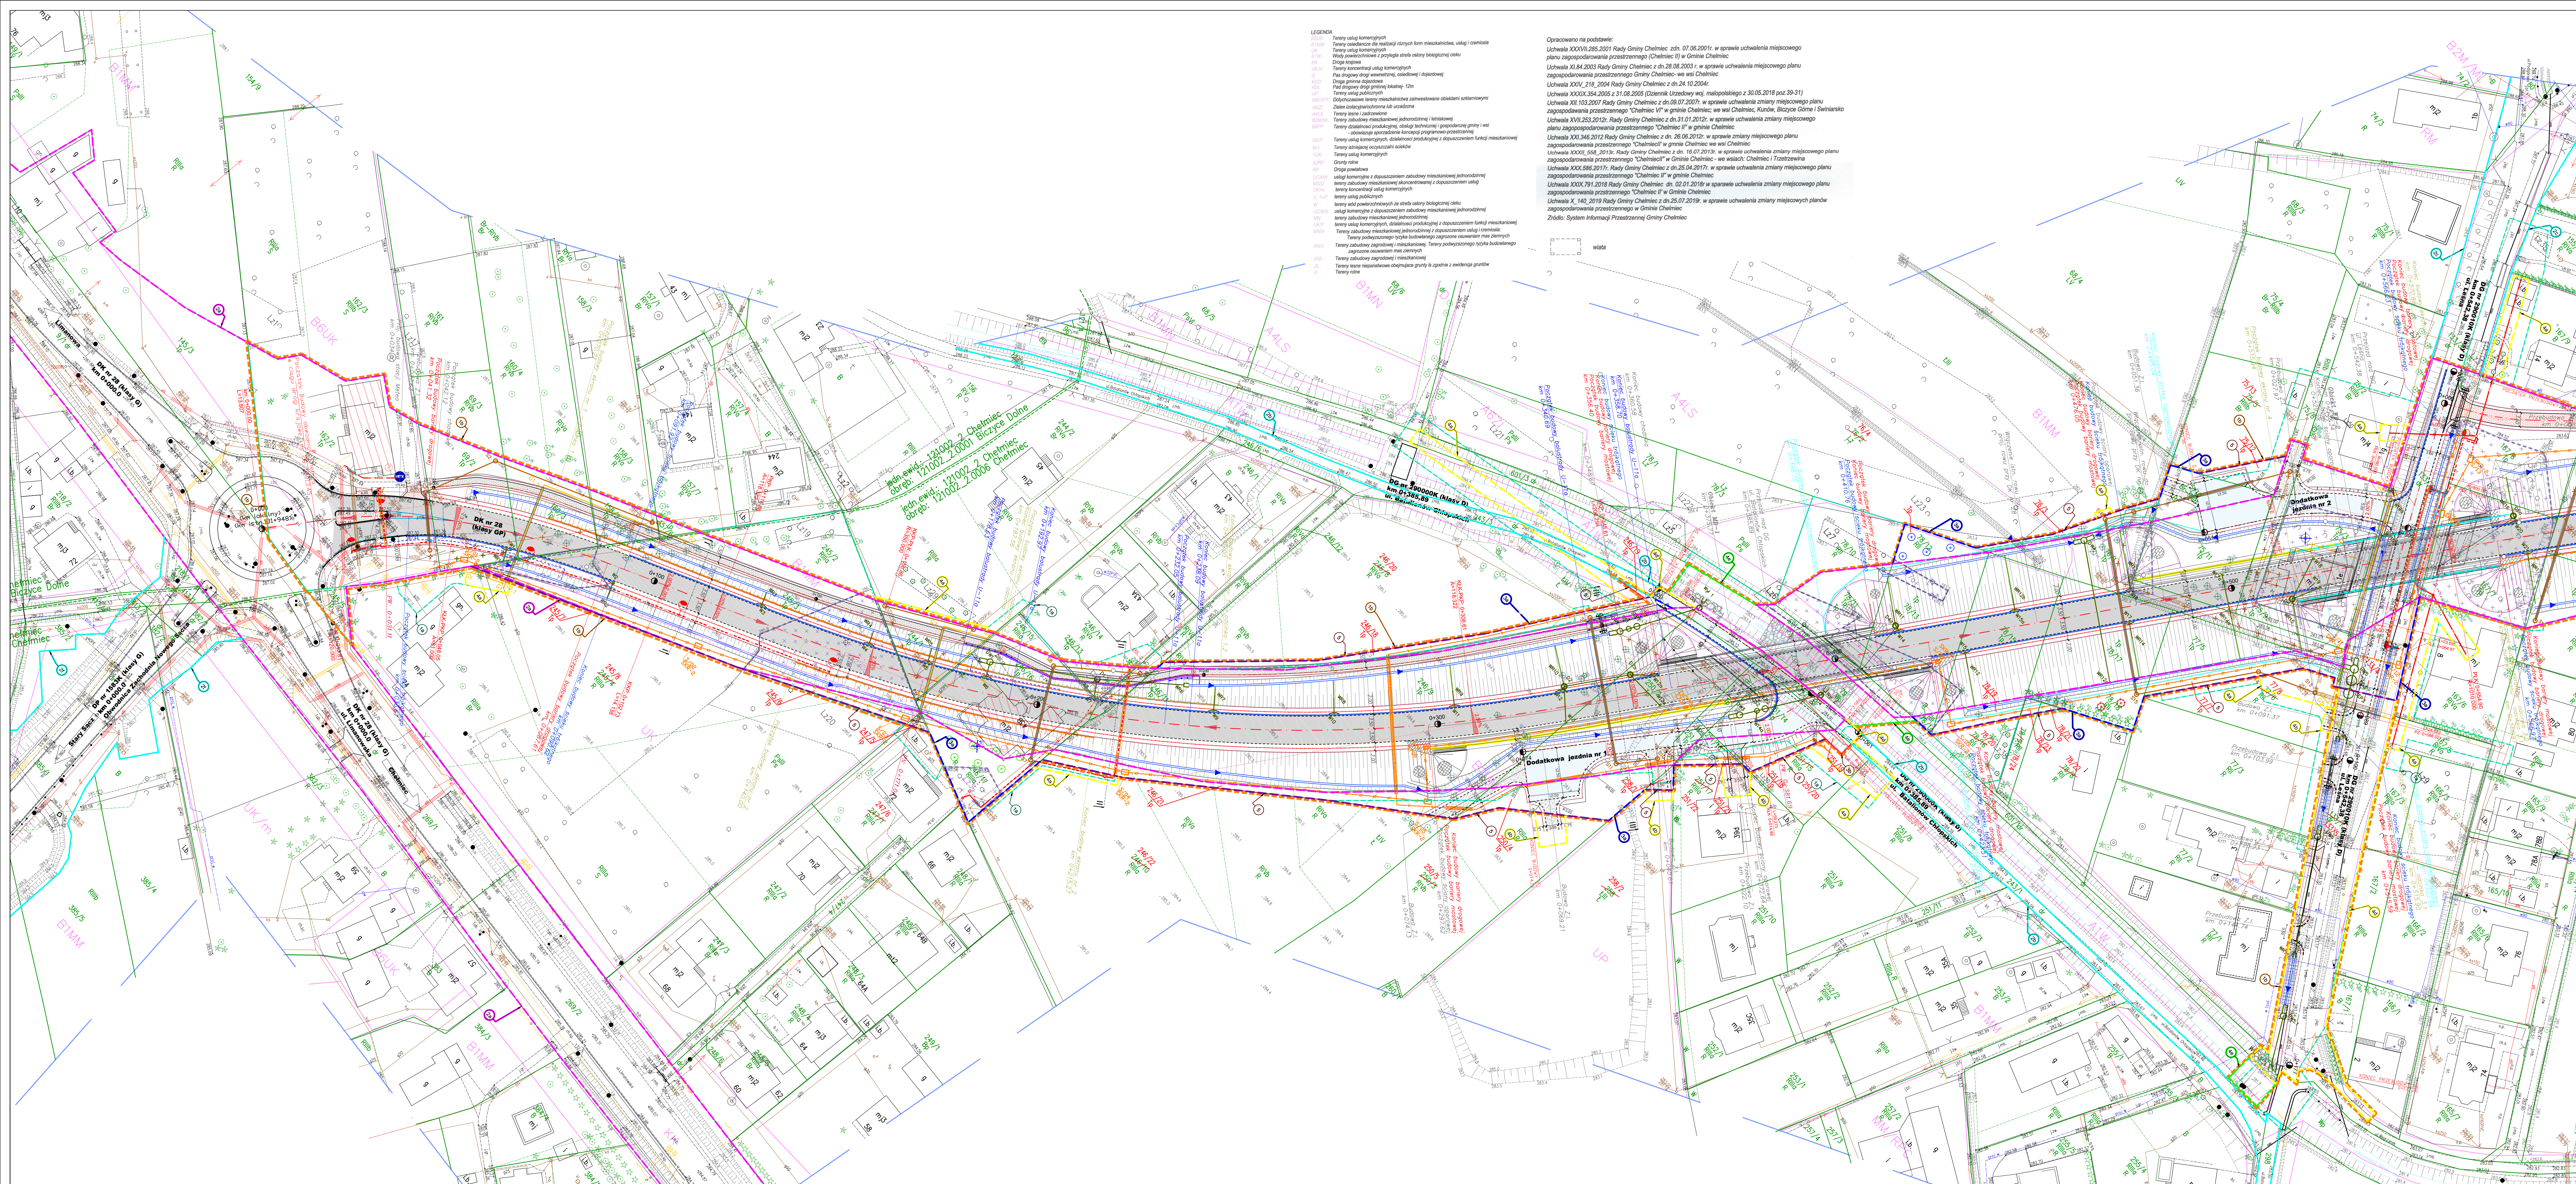

LEGENDA:

- Zakres drogi/1 do środowiskowych uwarunkowań
- Proj. linia rozgraniczająca teren inwestycji
- Istniejący pas drogi/2 krajowej nr 28
- Istniejący pas drogi/3 gminnej nr 290000K
- Istniejący pas drogi/4 gminnej nr 290010K
- Istniejący pas drogi/5 gminnej nr 290020K
- Istniejący pas drogi/6 powiatowej nr 1557K
- Istniejący pas drogi/7 powiatowej nr 1563K
- Proj. linia rozgraniczająca - granica ter. pasa drogi krajowej nr 28
- Proj. linia rozgraniczająca pasa drogowego innych dróg publicznych
- Proj. linia dla określania obowiązku budowy lub przebudowy sieci utwardzonego terenu
- Proj. linia dla określania obowiązku budowy lub przebudowy obiektów budowlanych nieprzeznaczonych do odprowadzania ścieków
- Proj. linia dla określania obowiązku budowy lub przebudowy urządzeń wodnych lub melioracji wodnych szczególnie ważnych na terenie wód płynących
- Proj. linia podziału działek ewidencyjnych
- Zakres sytuacyjno-RTD

Brzoza drogowo

- Proj. osi jezdnia
- Proj. krawężnik jezdni
- Proj. krawężnik
- Proj. obrzeże
- Proj. krawężnik pobocza
- Proj. element oznaczenia poziomego
- Proj. ściek trójgłowy
- Proj. ściek korytowy
- Proj. ściek z kaski (brzozy)
- Proj. ściek naskopowy
- Proj. drenaz
- Proj. wlecz akustyczny - pochłaniacz
- Proj. ekran akustyczny - obciążony
- Proj. ekran akustyczny - pochłaniacz/odbiójnik
- Proj. ekran przeciwdźwiękowy
- Proj. bariera drogowa
- Proj. budowlanka 0-15m
- Proj. ogrodzenie nawastróżnicze
- Proj. stolna oporowa
- Proj. skłopa
- Proj. nawierzchnia DK nr 28
- Proj. nawierzchnia dodatkowych jezdni i dróg bocznych
- Proj. row utwardzony
- Proj. row brzozy
- Proj. row utwardzony ze skarpami o pochyleniu 1:1
- Proj. budowa chodnika
- Proj. wykonanie budowlanki
- Proj. nawierzchnia z kostki
- Proj. budowa/przebudowa zjazdu indywidualnego z kostki (Z.P.)
- Proj. budowa/przebudowa zjazdu indywidualny z kruszywa (Z.P.)
- Proj. przepust rowowy
- Proj. okład niemierny
- Proj. stacja Melco

Brzoza elektryczna

- Proj. linia kablowa oświetlenia ulicznego
- Proj. linia kablowa SN
- Proj. linia napowietrzna 0,2 kV
- Proj. linia napowietrzna 0,4 kV
