

Jednostka opracowująca	Osoba do kontaktu	Nr
WPPROJEKT Wioletta Paluch 33-314 Łososina Dolna Zbikowice 71	inż. Jacek Paluch tel. 609-538-425 email. jpaluch@poczta.onet.eu	

NIP: 734 122 50-11  
WZROKON 5507790  
URZĄD GMINY CHELMIEC  
DZIENNIK PODAWCZY  
WAOS 6351.8.2022  
2022-08-31  
L.dz. 19245 .....zal. ....  
(podpis)

## KONCEPCJA – wariant II

OBIEKT	Budowa kanalizacji opadowej w miejscowości Chelmiec z terenu działki ew. nr 732/5 do potoku zlokalizowanego na działce ew. nr 32 położonych na terenie miejscowości Chelmiec, długość około 300,0 mb, Gmina Chelmiec	
INWESTOR	GMINA CHELMIEC ul. Papiaska 2 33-395 Chelmiec	
ADRES INWESTYCJI	województwo małopolskie, powiat nowosądecki, gmina Chelmiec Gmina Chelmiec, miejscowość Chelmiec, dz nr: 732/5, 732/4, 731, 735, 19, 21/2, 35, 32	
STADIUM	KONCEPCJA	
BRANŻA	DROGOWA, SANITARNA	
KATEGORIA	KATEGORIA OBIEKTU BUDOWLANEGO - XXV	
Branża	Projektant	Podpis
Drogowa	inż. Jacek Paluch upr. nr MAP/0657/PBD/21	inż. Jacek Paluch Uprawnienia budowlane do projektowania w specjalności drogowej bezpłatnie MAP/0657/PBD/21

sierpień 2022 r.		EGZ.
------------------	--	------

Spis zawartości:

1. Strona tytułowa.
2. Spis zawartości.
3. Opis planowanych robót.
4. Lokalizacja – mapa orto
5. Sytuacja – mapa ewidencyjna

# OPIS PLANOWANYCH ROBÓT

na inwestycji:  
nr 732/5

**Budowa kanalizacji opadowej w miejscowości Chełmiec z terenu działki ew. nr 732/5 do potoku zlokalizowanego na działce ew. nr 32 położonych na terenie miejscowości Chełmiec, długość około 300,0 mb, Gmina Chełmiec.”**  
- wariant II

**Adres inwestycji:** województwo małopolskie, powiat nowosądecki, działka nr 732/5, 732/4, 731, 735, 19, 21/2, 35, 32 położone w miejscowości Chełmiec, na terenie Gminy Chełmiec.

**Inwestor:** Gmina Chełmiec, ul. Papieska 2, 33-395 Chełmiec.

## I. OPIS OBIEKTU

Przedmiotem opracowania jest: budowa kanalizacji opadowej w miejscowości Chełmiec z terenu działki ew. nr 732/5 do potoku zlokalizowanego na działce ew. nr 32 położonych na terenie miejscowości Chełmiec, długość około 330,90 mb, z rur PP średnicy od fi 400 do fi 600 wraz z studniami rewizyjnymi betonowymi fi 1000 oraz umocnionym wlotem i wylotem z kanału. Wlot do kanału należy wykonać w formie przekrytego koryta betonowego lub baterii wpustów deszczowych. Kanał wykonany w technologii wykopu otwartego odcinkowo po uzgodnieniach z Mieszkańcami należy rozważyć wykonanie kanalizacji metodą bezwykopową. Na studniach z racji dużych spadków podłużnych konieczne będzie zastosowanie kaskad.

## II. DANE OGÓLNE

Planowane roboty obejmują wykonanie:

- wykonanie kanalizacji deszczowej z rur PP SN8 fi 400 – 166,1mb
- wykonanie kanalizacji deszczowej z rur PP SN8 fi 500 – 156,8mb
- wykonanie kanalizacji deszczowej z rur PP SN8 fi 600 – 8,0mb
- studnie rewizyjne z kręgów bet. Fi 1000 – 12szt,
- wlot do kanału w formie przekrytego koryta betonowego lub baterii wpustów deszczowych - 2szt,
- umocnienie wlotu do kanału z płyt ażurowych 60x40x10cm – 4,0m<sup>2</sup>,
- umocnienie wylotu z kanału do potoku z gabionów z wypełnieniem kamieniem łamanym – 20,0m<sup>3</sup>,

## III. SZACOWANY KOSZT INWESTYCJI

Szacowany koszt wykonania inwestycji na dzień 22.08.2022r. wynosi około 390.000,00 zł/brutto.

Opracował:  
inż. Jacek Paluch

inż. Jacek Paluch  
Uprawnienia budowlane  
do projektowania  
w specjalności drogowej  
bez ograniczeń  
MAP/0657/PBD/21



wlot do kanalu deszczowego

wlot do kanalu deszczowego


wlot do potoku planowane umocnienie gblony z wyplezierem kamiennym

10008

10009



<b>OBIEKT</b> "Budowa kanalizacji opadowej w miejscowości Chelmiec z terenu dz ew. nr 732/5 do potoku zlokalizowanego na dz ew. nr 32 położonych na terenie miejscowości Chelmiec, Gmina Chelmiec."		<b>DATA</b> lipiec 2022
<b>ADRES INWESTYCJI</b> miej. Chelmiec, Gm. Chelmiec	<b>INWESTOR</b> Gmina Łososina Dolna 33-314 Łososina Dolna 300	<b>SKALA</b>
<b>STADIUM</b> 13	<b>BRANŻA</b> KONCEPCJA	<b>NUMER RYSUNKU</b> 1
<b>PRZEDMIOT RYSUNKU</b> LOKALIZACJA – wariant II		
<b>BRANŻA:</b> DROGOWA	<b>OPRACOWAŁ</b> inż. Jacek Pałuch	<b>OPRACOWAŁ</b> inż. Jacek Pałuch 09956 inżynier budowlany do projektowania w specjalności drogowej Inż ograniczeń MAP/0657/PBB/21

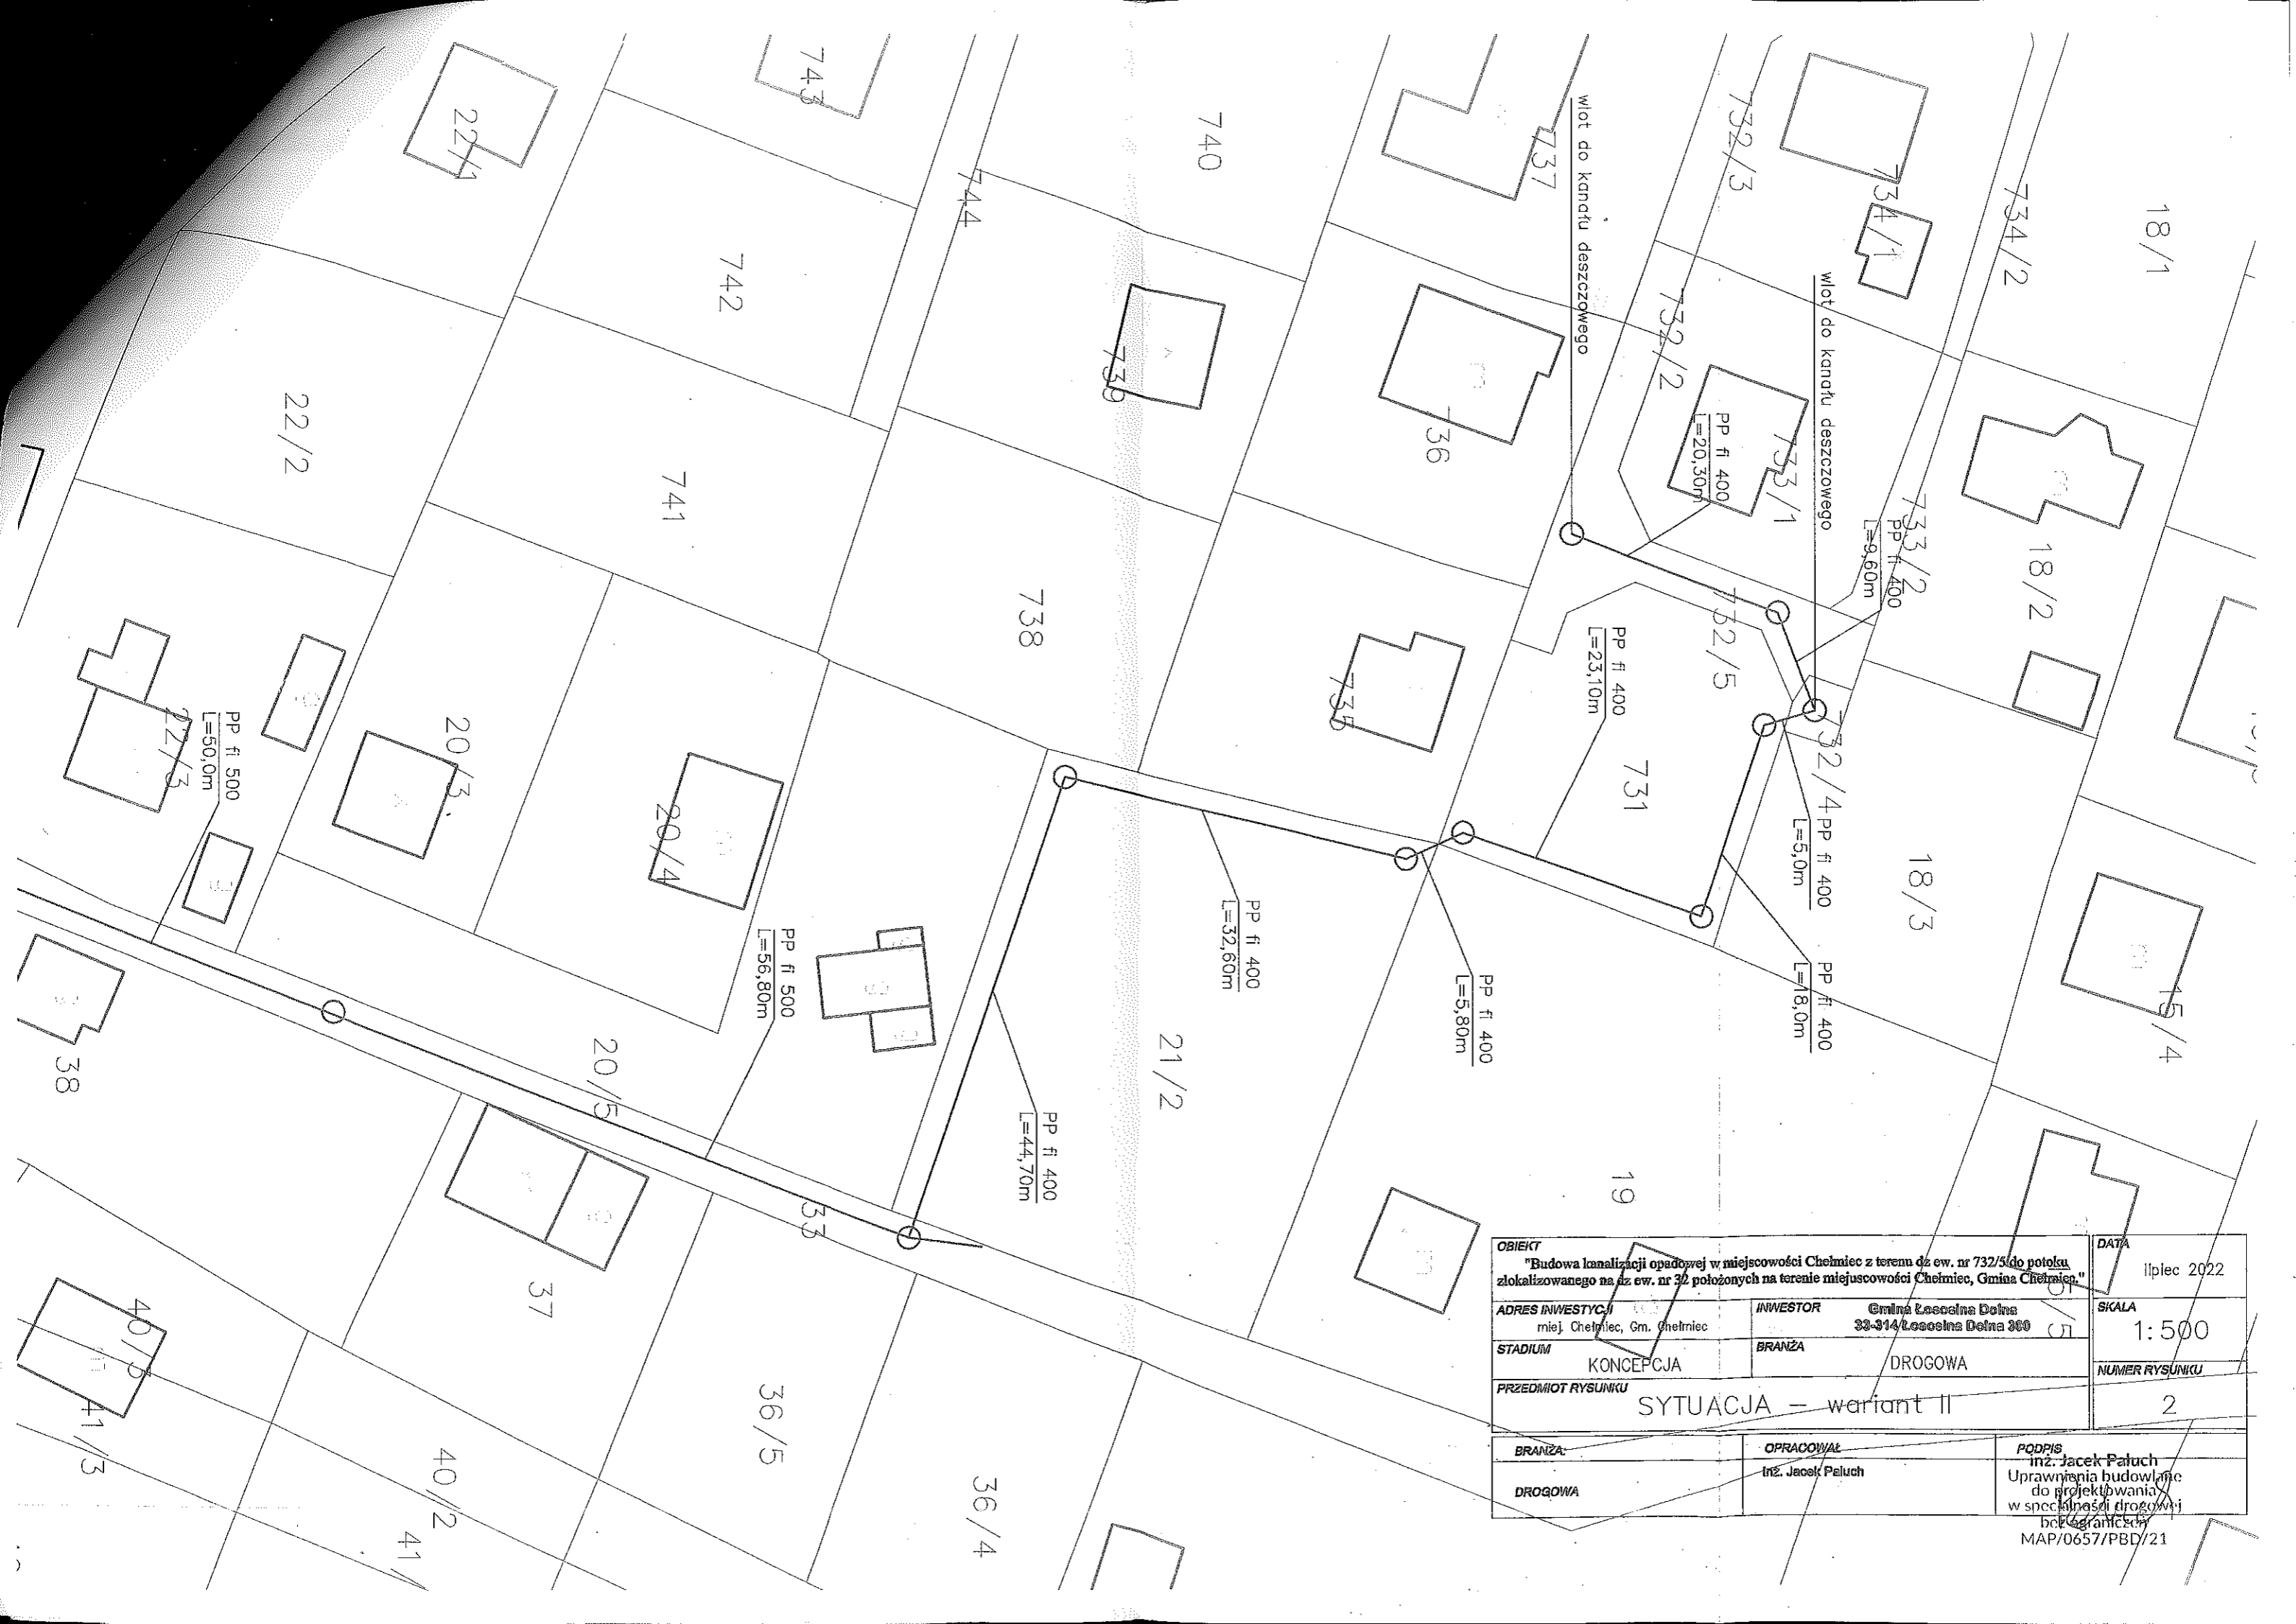

<b>OBIEKT</b> "Budowa kanalizacji opadowej w miejscowości Chelmiec z terenu dz. ew. nr 732/5 (do potoku zlokalizowanego na dz. ew. nr 32 położonych na terenie miejscowości Chelmiec, Gmina Chelmiec."		<b>DATA</b> 11 lipiec 2022
<b>ADRES INWESTYCJI</b> miej. Chelmiec, Gm. Chelmiec	<b>INWESTOR</b> Gmina Łosocina Dolna 33-314 Łosocina Dolna 300	<b>SKALA</b> 1:500
<b>STADIUM</b> KONCEPCJA	<b>BRANŻA</b> DROGOWA	<b>NUMER RYSUNKU</b> 2
<b>PRZEDMIOT RYSUNKU</b> SYTUACJA - wariant II		
<b>BRANŻA</b> DROGOWA	<b>OPRACOWAŁ</b> Inż. Jacek Pałuch	<b>PODPIS</b> Inż. Jacek Pałuch Uprawnienia budowlane do projektowania w specjalności drogowej bolszegródzka MAP/0657/PBD/21

